POZNÁMKA:

Základ pod RSH 400
a KLM 4, vybetonovať
po montáži
filtroventilačného zariadenia

REZ:II–II'

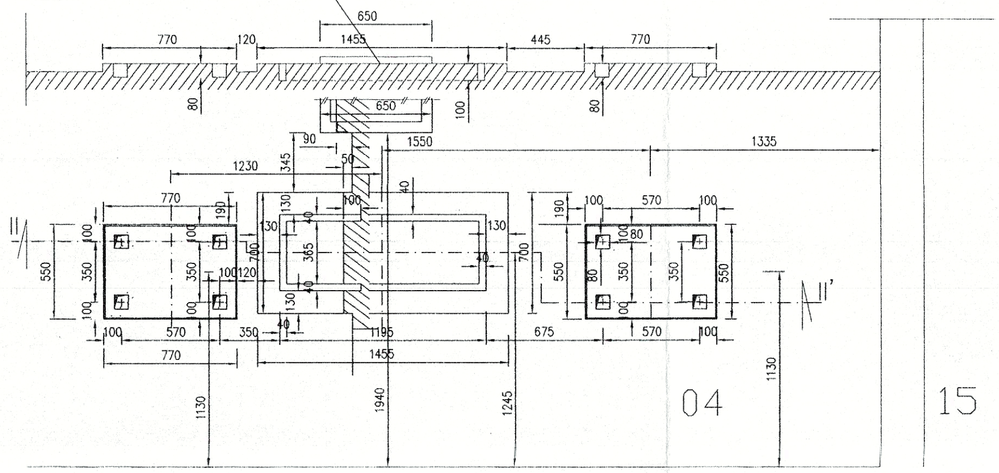

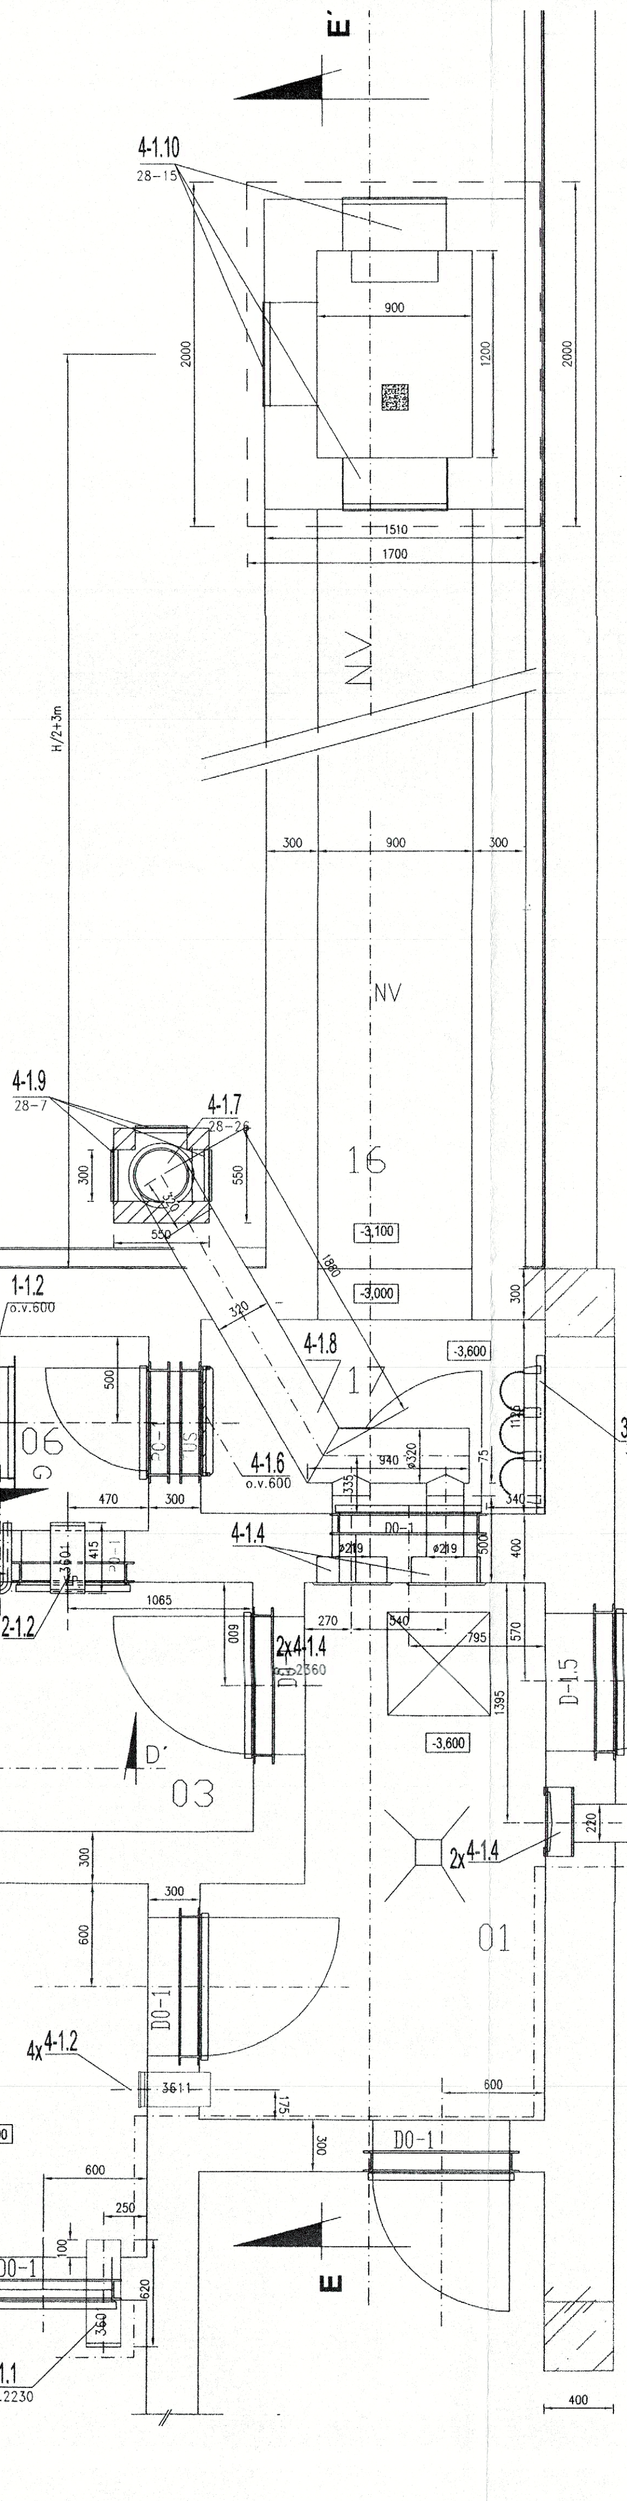

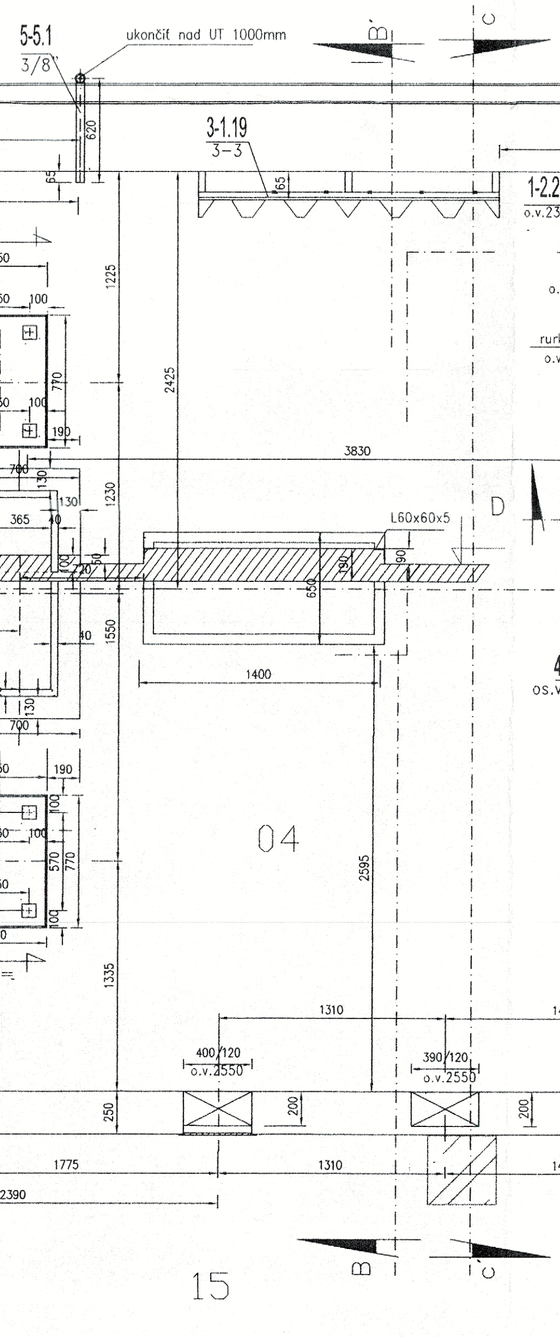

DETAIL osadenia múrovej rúrky

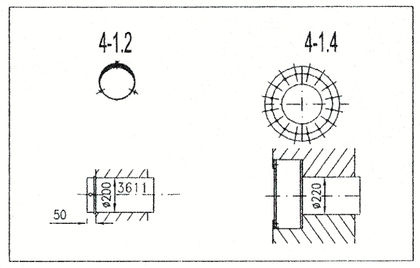

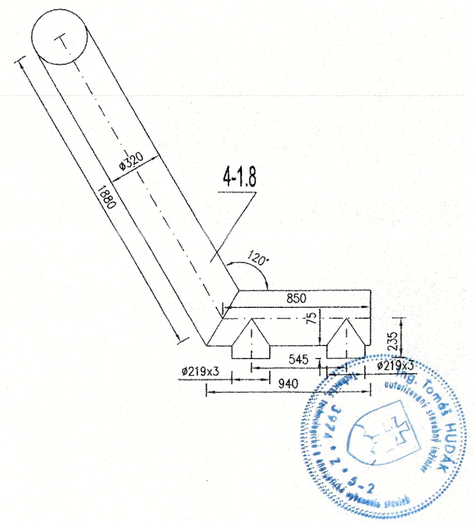

Manažér projektu:	Ing. Karol Dobosz		REMING CONSULT A.S.
Zodpovedný projektant ucelenej časti stavby:	Ing. Karol Dobosz		Trnavská č. 27, 831 04 BRATISLAVA
GENERÁLNY PROJEKTANT STAVBY			Generálny riaditeľ: Ing. Slavomír Podmanický
Zákazkové číslo:	0608	Investor: Železnice Slovenskej republiky, Bratislava, Klemensova 8, 813 61 Bratislava	
Stupeň – účel:	DRP		

Zodpovedný projektant objektu:	Ing. Tomáš Hudák		Metrostav spol.s r.o. Mlynská 19, 974 01 Banská Bystrica, IČO: 31618723, Fax:048 4133127, Tel.: 4134109, impulz.hudok@azet.sk
Kreslil :	Hudáková		
Kontroloval:	Ing. Tomáš Hudák		
Miesto stavby: Liptovský Mikuláš	Okres: Liptovský Mikuláš		Zákazkové číslo: 31/2010
Investor – stavebník: Železnice Slovenskej republiky, Bratislava, Klemensova 8, 813 61 Bratislava			Dátum: 07-08/2012
Stavba: MODERNIZÁCIA ŽELEZNIČNEJ TRATE ŽILINA - KOŠICE, ÚSEK TRATE LIPTOVSKÝ MIKULÁŠ - POPRAD-TATRY (MIMO), 5. ETAPA			Stupeň - účel: DRP
Objekt (súbor): SO 410-34-01 Žst.Liptovský Mikuláš , výpravná budova			Počet A4 : 6x A4
			Mierítko : M 1:25
			Časť: E
			Súprava:
			Č. SO: 410-34-01
Časť : Vzduchotechnika -kryt CO, Stavebné úpravy - Strojovňa			Č. výkresu: 04.1