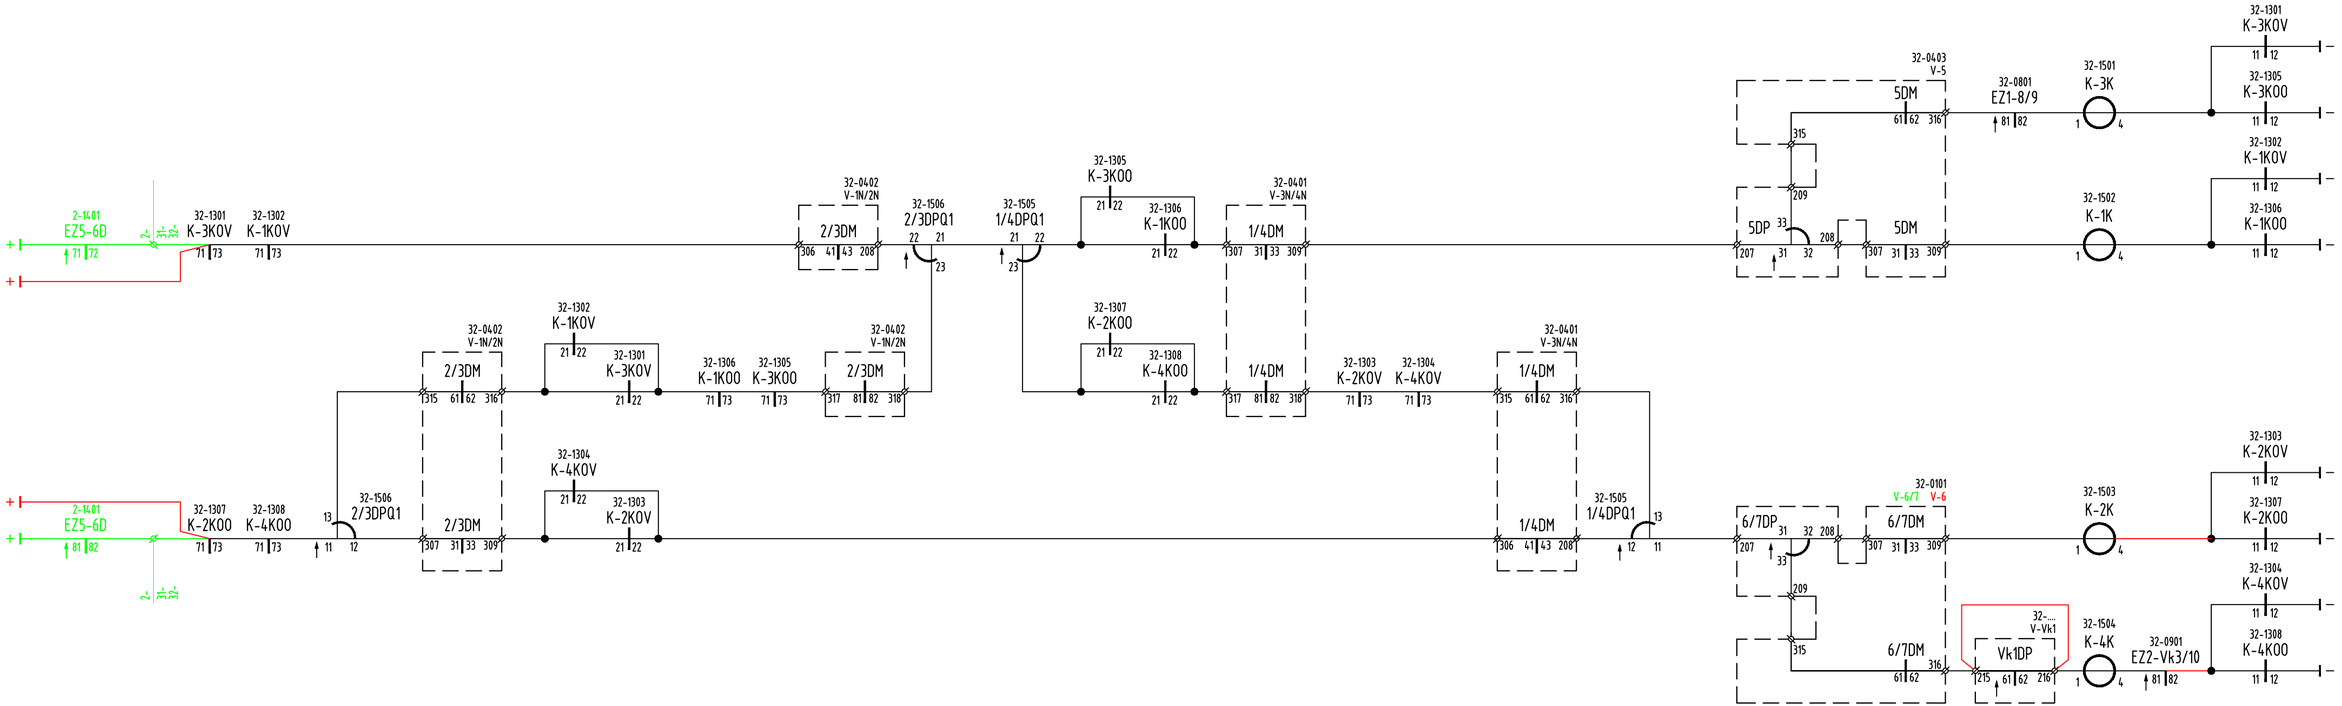

POZNÁMKA:

- nové spoje
- rušené spoje

PS,SO: PS 408-21-04 Žst. Liptovský Hrádok, zabezpečenie st. postupov	9.7
Príloha: Kontrolné a záverné relé St.1 - SP7.1, 7.2	