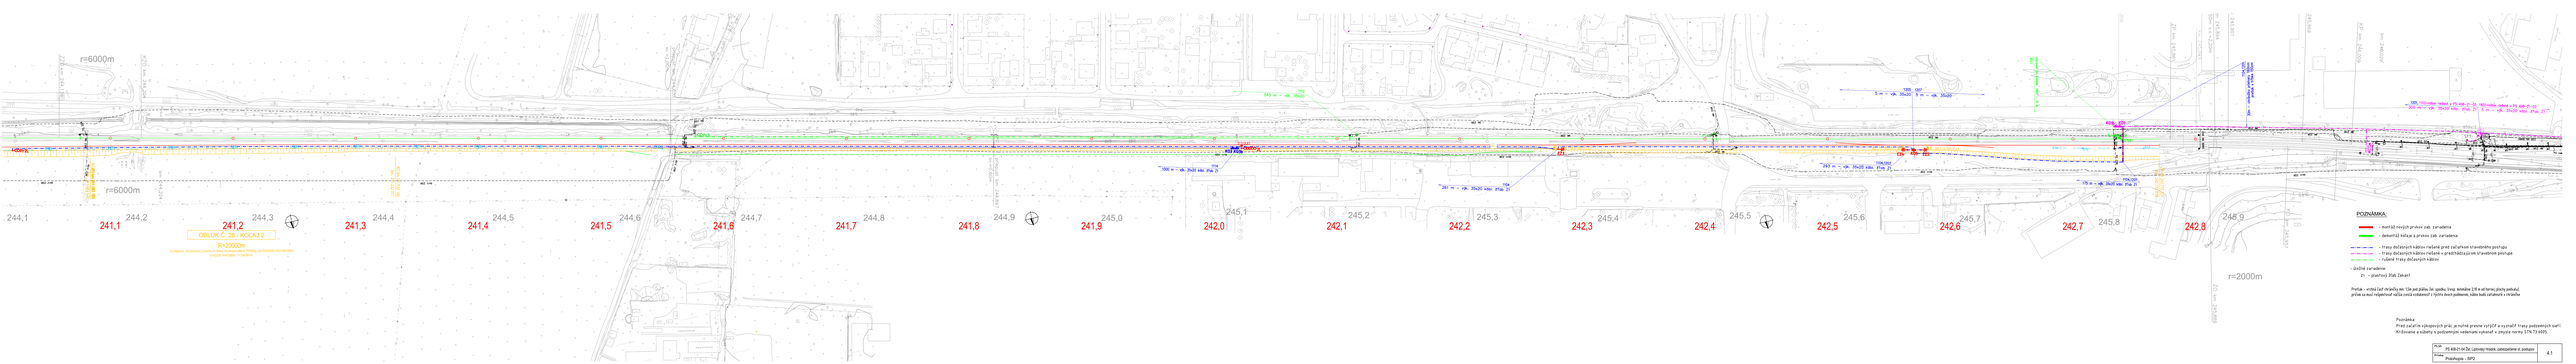
r=6000m
r=6000m
r=2000m
OBLOUK č. 33 - KOLAJ 2
R=2000m
244,1
241,1
244,2
241,2
244,3
241,3
244,4
241,4
244,5
241,5
244,6
241,6
244,7
241,7
244,8
241,8
244,9
241,9
245,0
242,0
245,1
242,1
245,2
242,2
245,3
242,3
245,4
242,4
245,5
242,5
245,6
242,6
245,7
242,7
245,8
242,8
245,9
POZNÁMKA:
- montáž nových prvkov zab. zariadenia
- demontáž kolíska a prvkov zab. zariadenia
- trasy dočasných káblov viažané pred začiatkom stavebného postupu
- trasy dočasných káblov viažané v priebehu/počas jeho stavebného postupu
- viažuce trasy dočasných káblov
- služné zariadenie
Poznámka
Pred začatím výkopových prác je nutné presne vytýčiť a vyznačiť trasy podzemných sietí.
Križovanie a súbehy s podzemnými vedeniami vykonať v zmysle normy STN 73 6005.
PS 48h1-ÚK ŽSC Lipovec Hasta, zabezpečenie st. postupu
PRÍPRAVA - SEP2
4.1