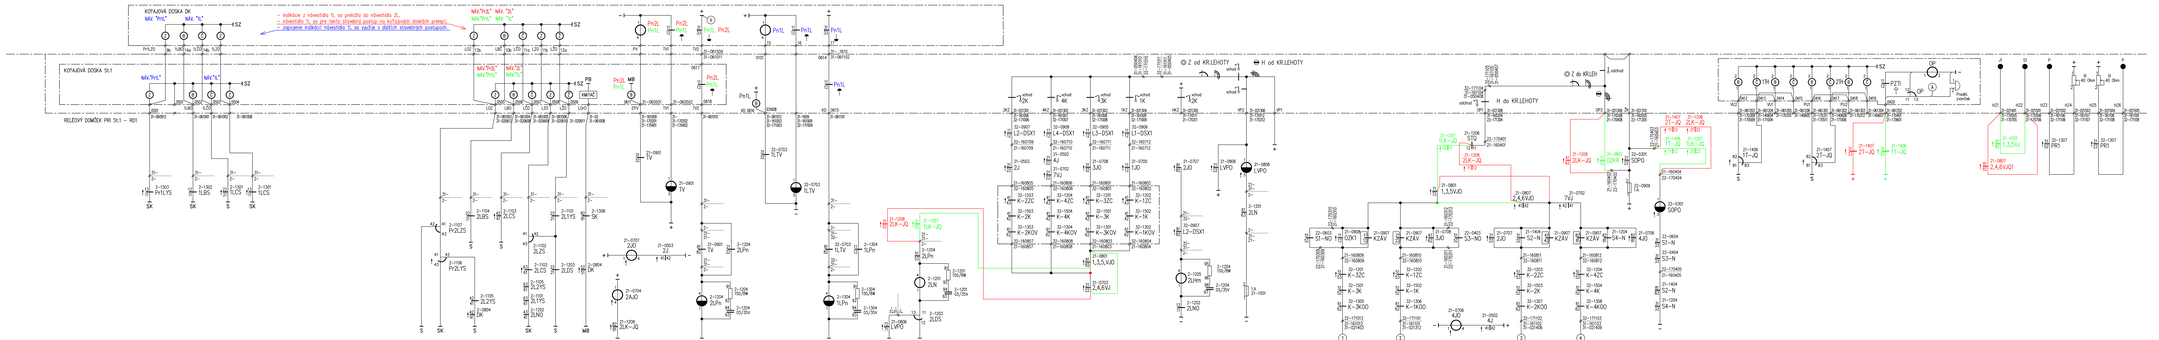

PS 49b.1-ok.Ža, Lipovský Hrádok, zabezpečenie el. postupu	
Obsah: Úprava principiálnej schémy SŁ.1 – SPZ	49