



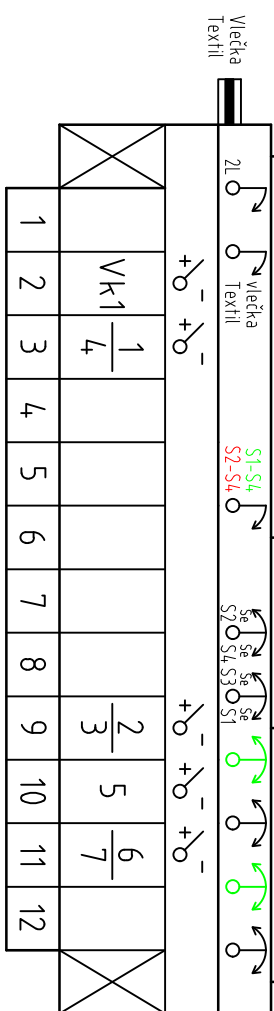


Stavadio 1

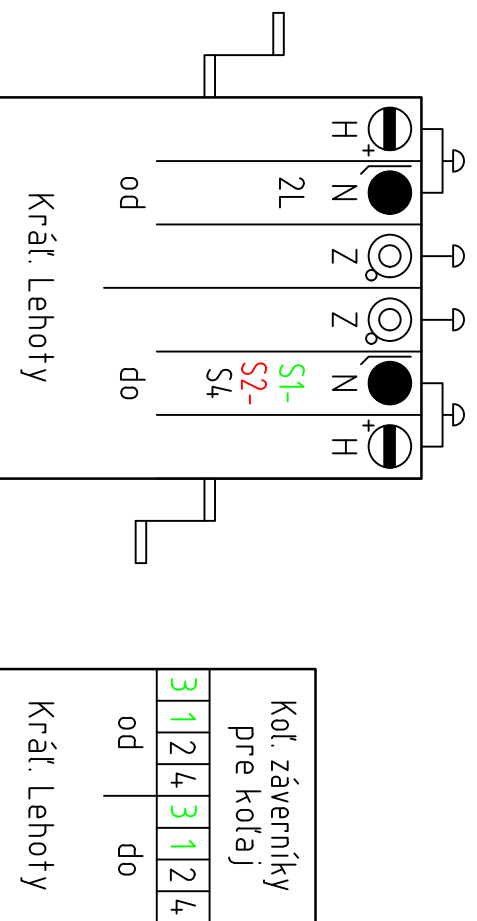

POZNÁMKA:

-  - prvky montované pred začiatkom stav. postupu
 - demontované prvky

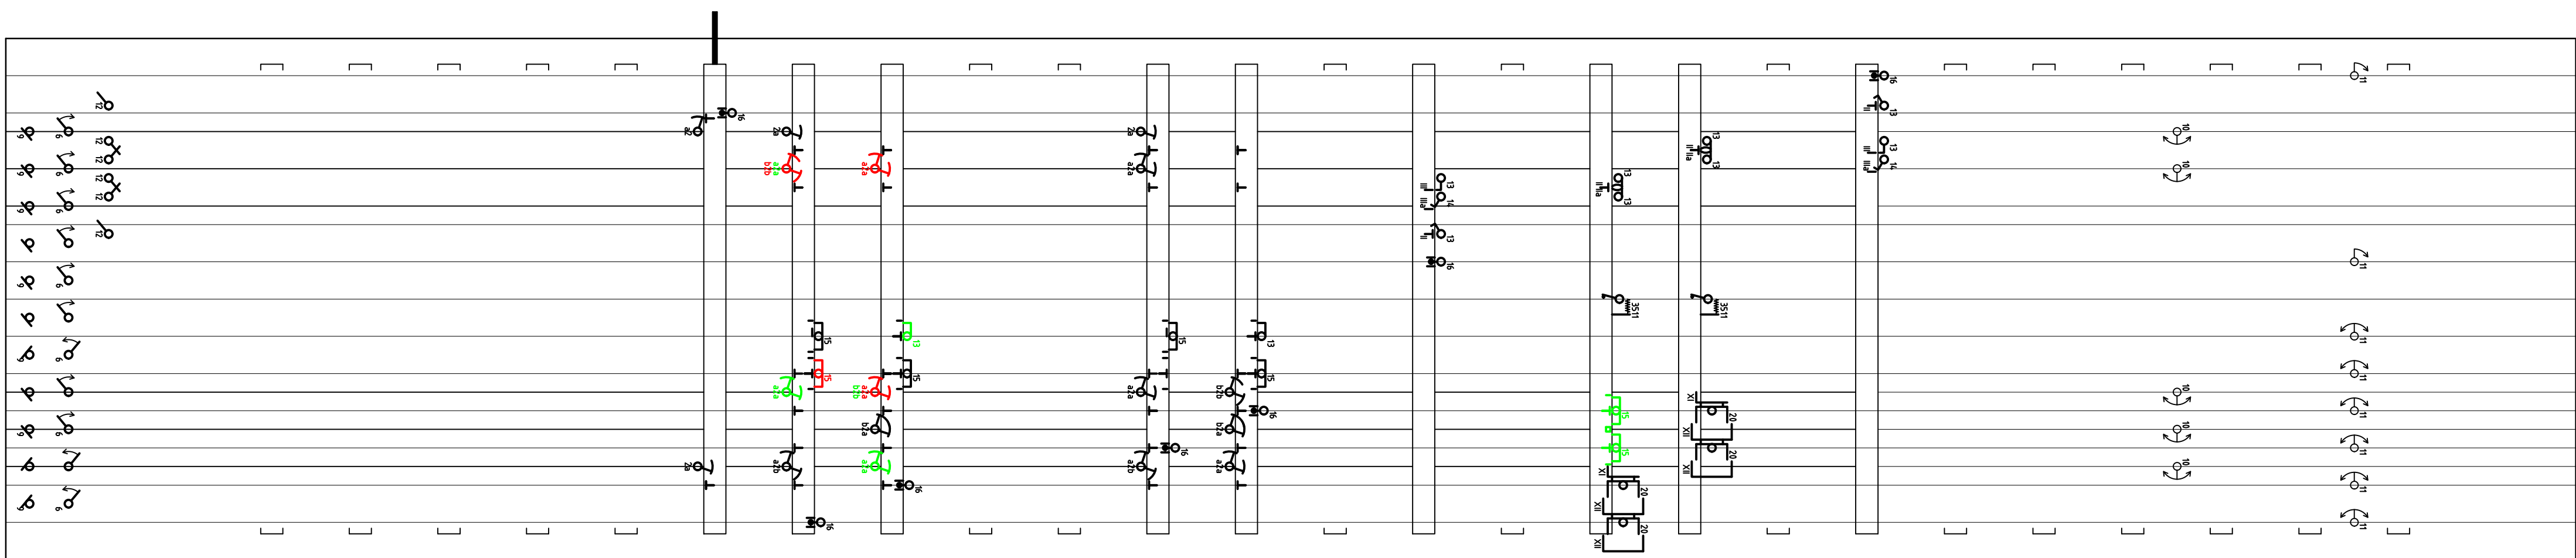


Này. L

Neutrálne právítko
Od Kráľ. Lehoty

→ Neutrálne právítko
Do Kráľ. Lehoty

Náv. S1-S4
Náv. S2-S4

na kolaj



od Kráľ. Lehoty

do Kráľ. Lehoty

→ vlečka Textil

[illegible]