


ŽST LIPTOVSKÝ HRÁDOK

Výpravná budova



DK

Kráľova Lehota

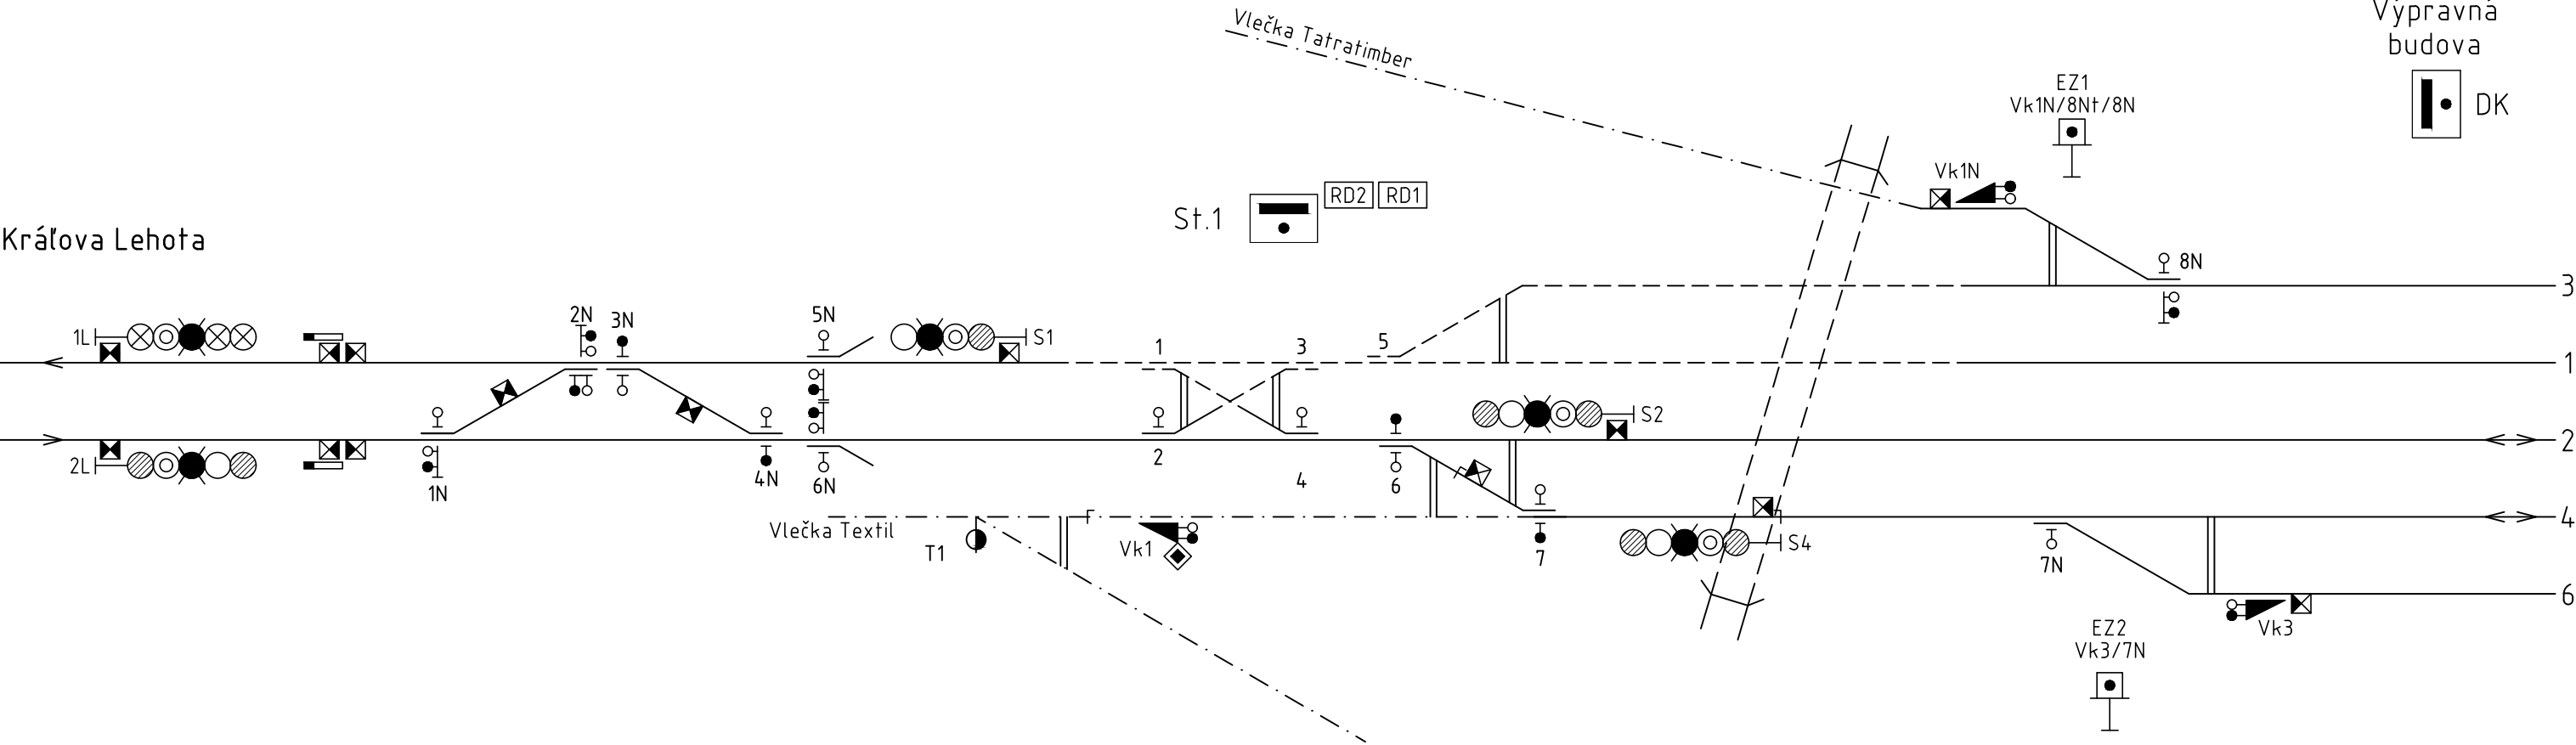

Tabuľka uzamknutia výmen

		2	4	6	7	3N	4N	Vk1	2Nt/2N/1Nt/1N	5Nt/5N	6Nt/6N
Základný stav		■	■	□	□	□	□	●	■	■	■
Od Kráľovej Lehoty z 2.tr.koľaje na koľaj	2	■	■	■	■	■	■	■	■	■	■
	4	■	■	▲	▲	■	■	●	■	■	■
Do Kráľovej Lehoty na 1.tr.koľaj z koľaje	2	■	■	■	■	▲	▲	■	■	■	■
	4	■	■	▲	▲	■	■	●	■	■	■

Tabuľka súčasne dovolených vlakových ciest

		Súčasne dovolená vlaková cesta			
Od Kráľovej Lehoty z 2.tr. koľaje na koľaj		Od Kr. Lehoty z 2.tr. koľaje na koľaj		Do Kr. Lehoty na 1.tr. koľaj z koľaje	
		2	4	2	4
Od Kráľovej Lehoty z 2.tr. koľaje na koľaj	2	●	■	■	■
	4	■	●	■	■
Do Kráľovej Lehoty na 1.tr. koľaj z koľaje	2	■	■	●	■
	4	■	■	■	●