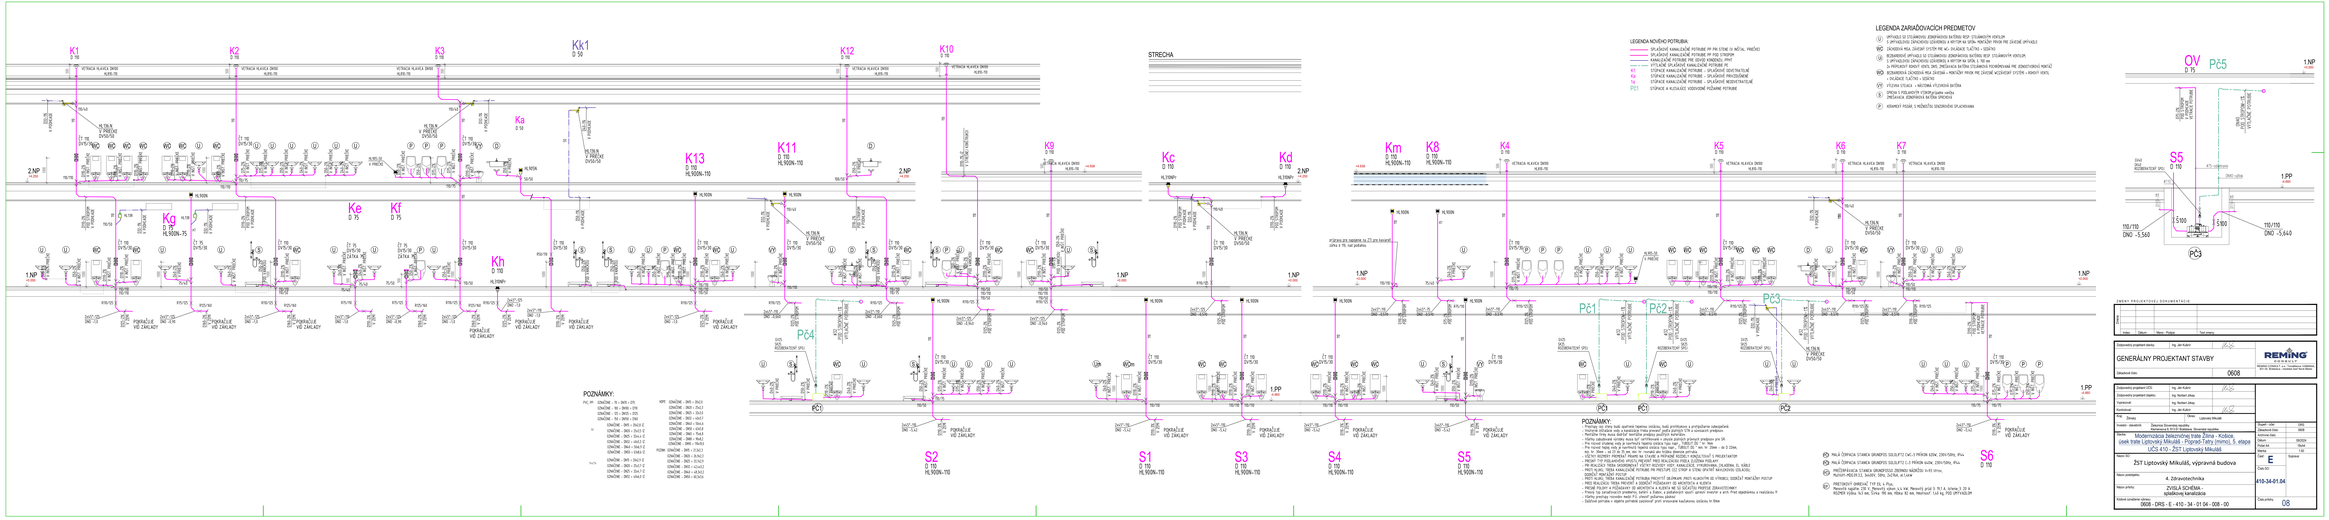
K1
K2
K3
Kk1
K12
K10
K13
K11
K9
Kc
Kd
Km
K8
K4
K5
K6
K7
Ka
Ke
Kf
Kg
Kh
Kk
OV
S5
S2
S1
S3
S4
S5
S6
STRECHA
LEGENDA NOVÉHO POTRUBIA
LEGENDA ZARIAĎOVACÍCH PREDMETOV
POZNÁMKY:
POZNÁMKY:
ZOZNAM PROJEKTOVEJ DOKUMENTÁCIE:
REMING CONSULT
GENERÁLNY PROJEKTANT STAVBY
ŽST Liptovský Mikuláš, výpravná budova
Modernizácia železničnej trate Žilina - Košice
úsek trate Liptovský Mikuláš - Poprad-Tatry (mimo) 5. etapa
UOS 410 - ŽST Liptovský Mikuláš
4. dopravotechnika
ZVISLÁ SCHÉMA -
sprašovacie kanalizácie
0608 - DRS - E - 410 - 34 - 01 04 - 008 - 00
08