



Katastrální mapa

Klíčová

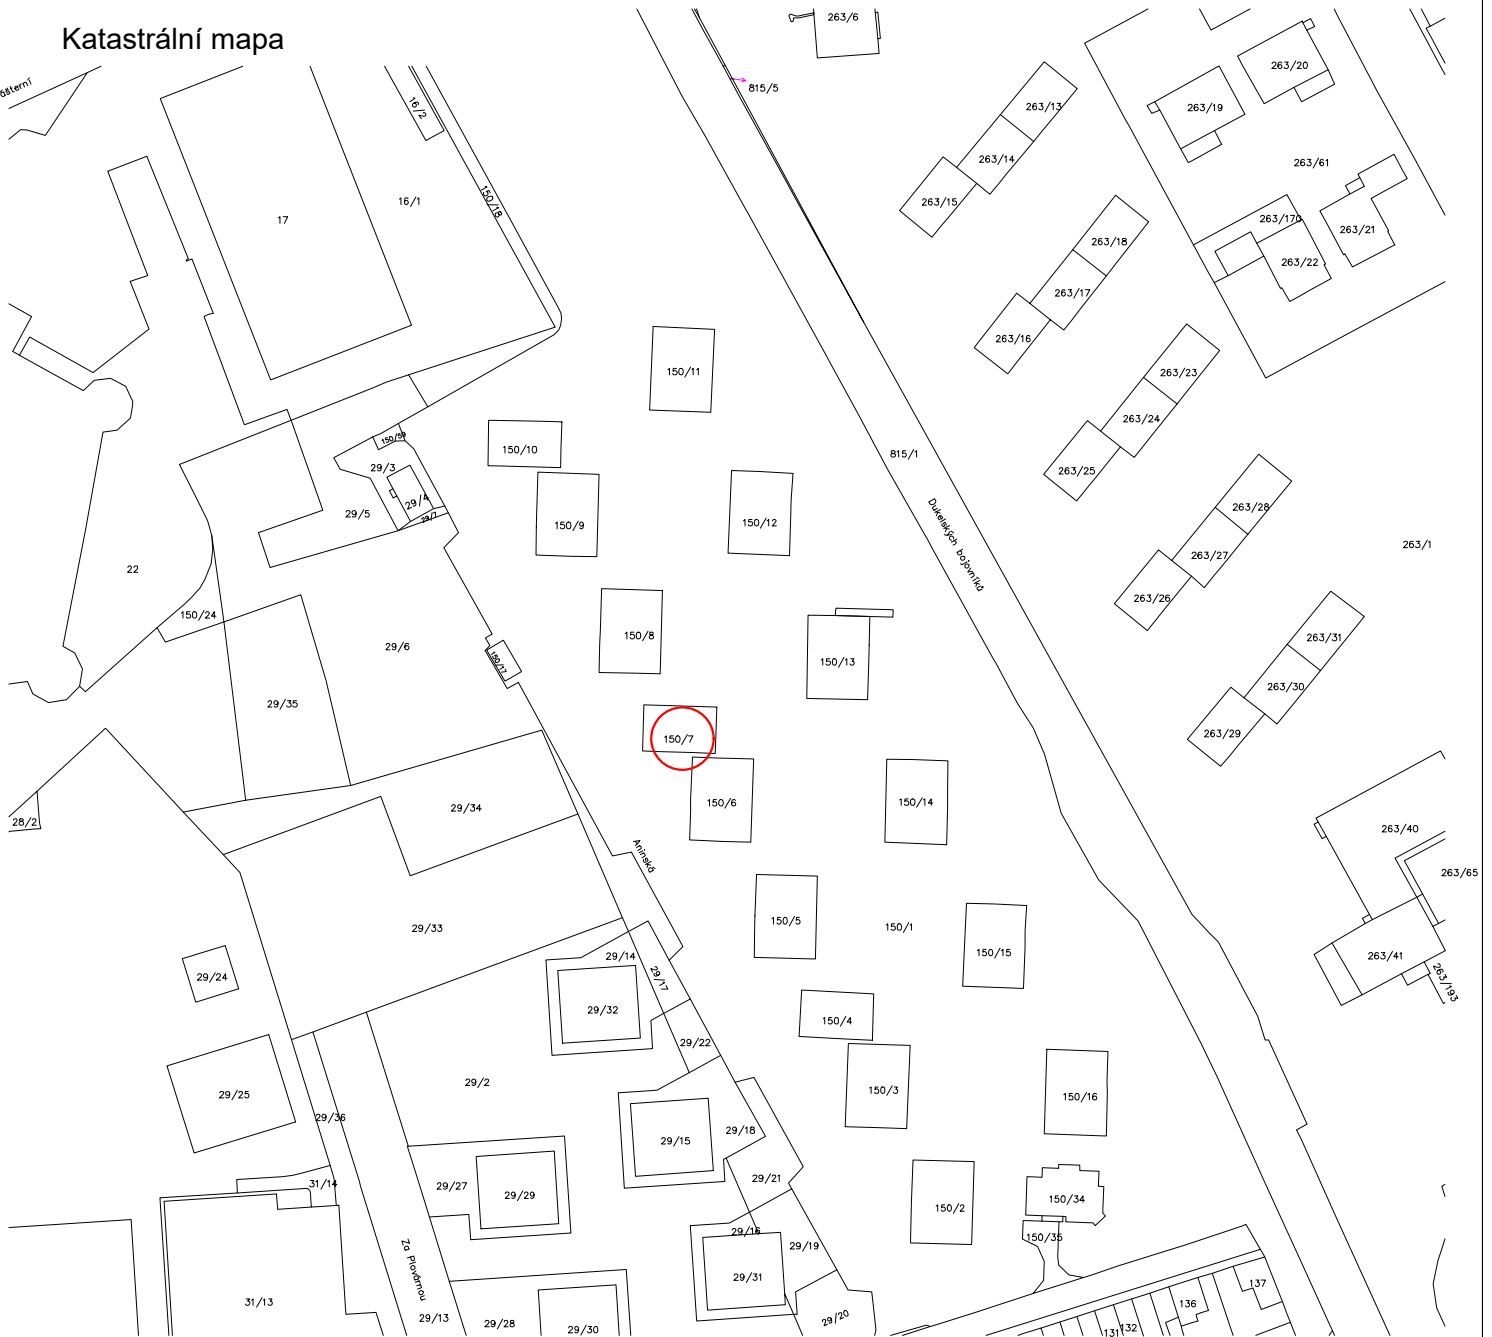

Legenda:

○ Místo stavby - stavební úpravy

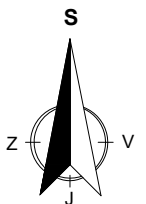

Kästner projekt s.r.o. náměstí Svobody 2029/14, Znojmo tel. 515 244 079		Zodp. projektant: Ing. Martin Večeřa ČKAIT ... 1007282		Otisk razítko:	
		Projektant: Ing. Martin Večeřa			
Formát: A4	Investor: Správa nemovitostí města Znojma, příspěvková organizace, Pontassievská 14, Znojmo 669 02, IČ: 00839060	Stavební úřad: Znojmo		Podpis:	
Stupeň: DPS	Místo: Znojmo	Objekt kotelny K10 ul. Aninská - st. úpravy střechy na par.č. 150/7 v k.ú. Znojmo-Louka			
Měřítko: 1:2000	Akce:				
Datum: 09/2024					
Číslo zakázky:	Název:	Katastrální mapa		C.1	Paré: