


Detail střešní vpusti

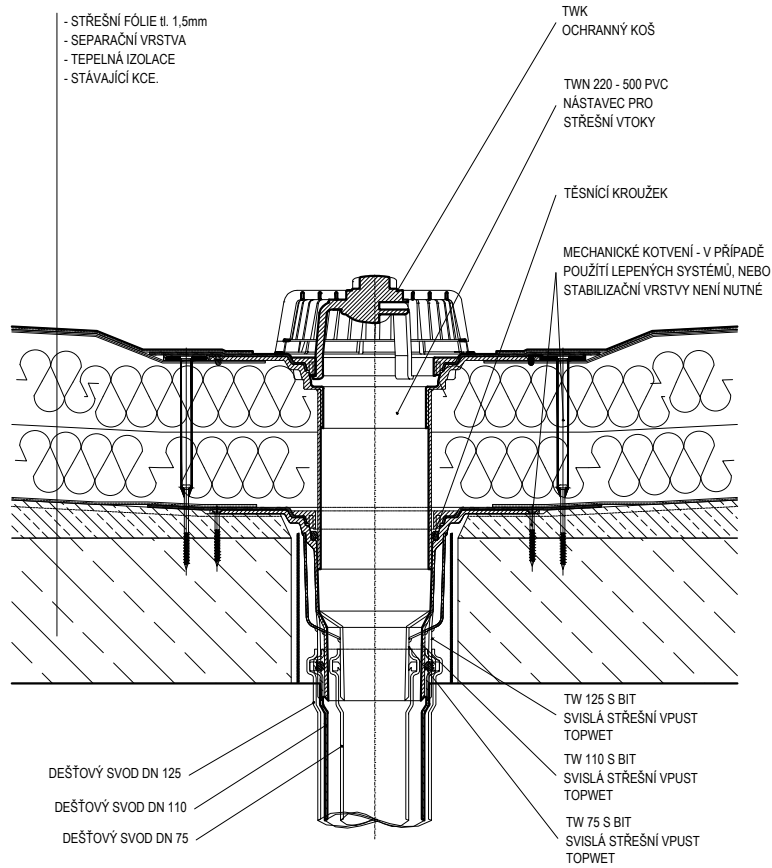

Kästner projekt s.r.o. náměstí Svobody 2029/14, Znojmo tel. 515 244 079		Zodp. projektant: Ing. Martin Večeřa ČKAIT ... 1007282	Otisk razítka:		
		Projektant: Ing. Martin Večeřa			
Formát: A4	Investor: Správa nemovitostí města Znojma, příspěvková organizace, Pontassievská 14, Znojmo 669 02, IČ: 00839060	Stavební úřad: Znojmo	Podpis:		
Stupeň: DPS	Místo: Znojmo	Akce: Objekt kotelny K11 ul. Aninská - st. úpravy střechy na par.č. 150/10 v k.ú. Znojmo-Louka		Č. výkresu:	Paré:
Měřítko: 1:25	Datum: 09/2024			B.6	
Číslo zakázky:	Název: Detail č.2 - střešní vpust'				