


Informativní zákres sítí **elektro** k žádosti 26215148

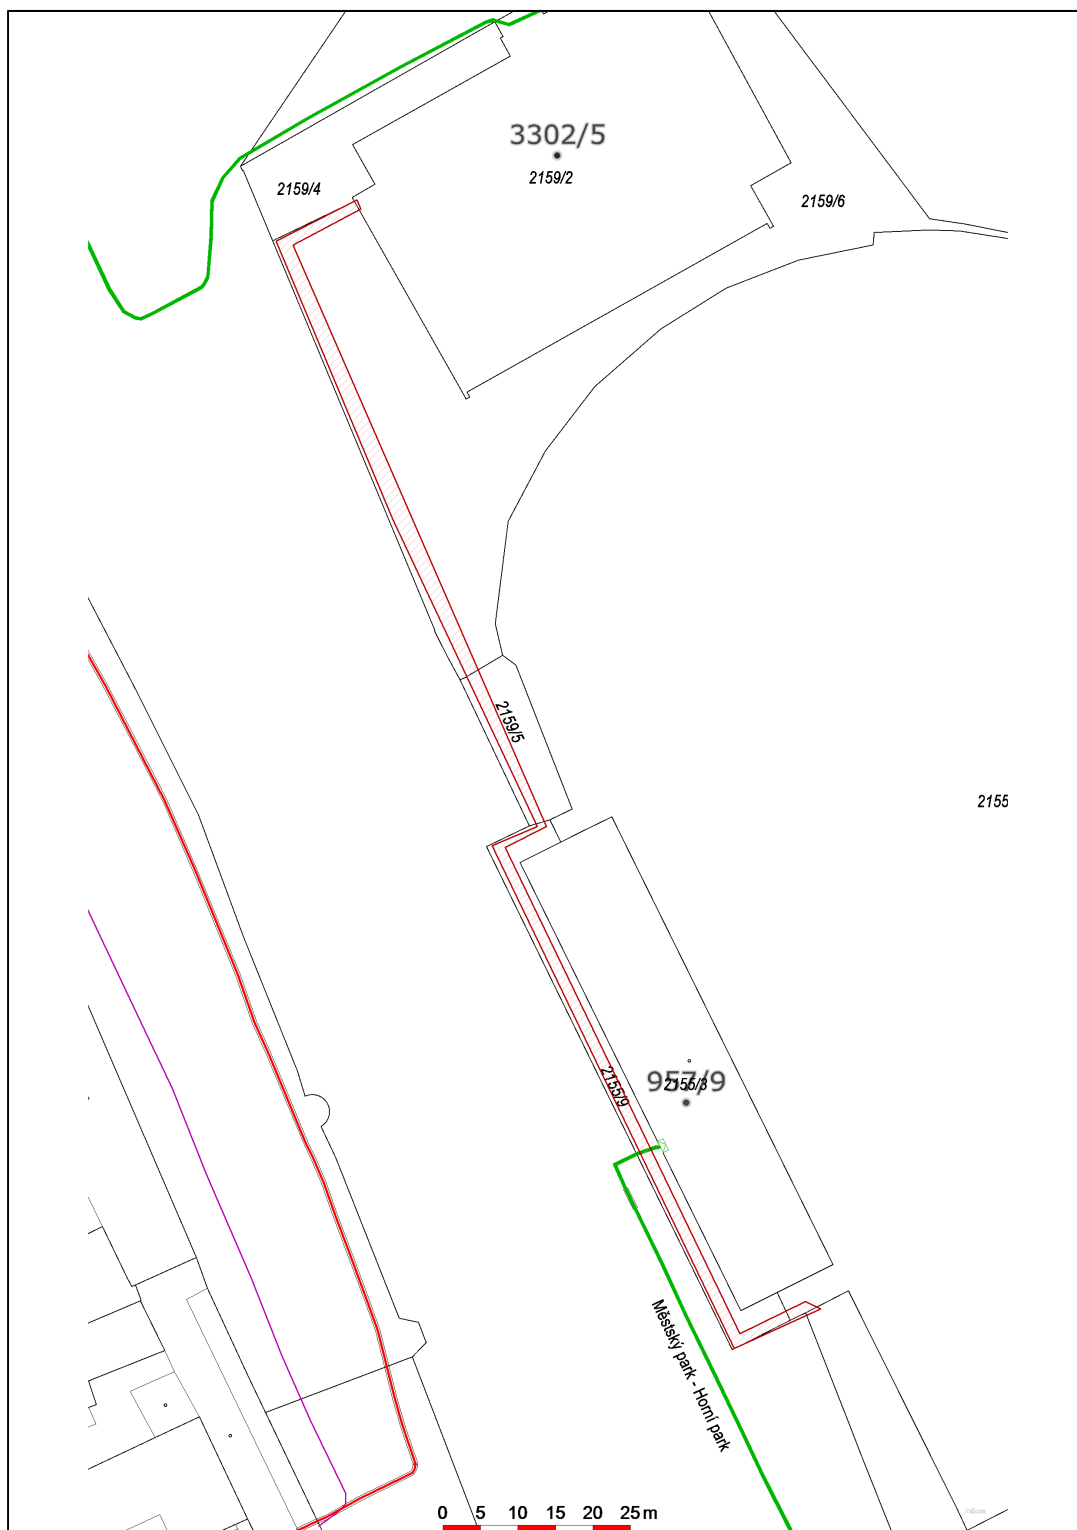

Datum 08.11.2022

eg·d

001

EG.D, a.s.
Lidická 1873/36, Černá Pole, 602 00 Brno