



DETAIL D5

DETAIL D6

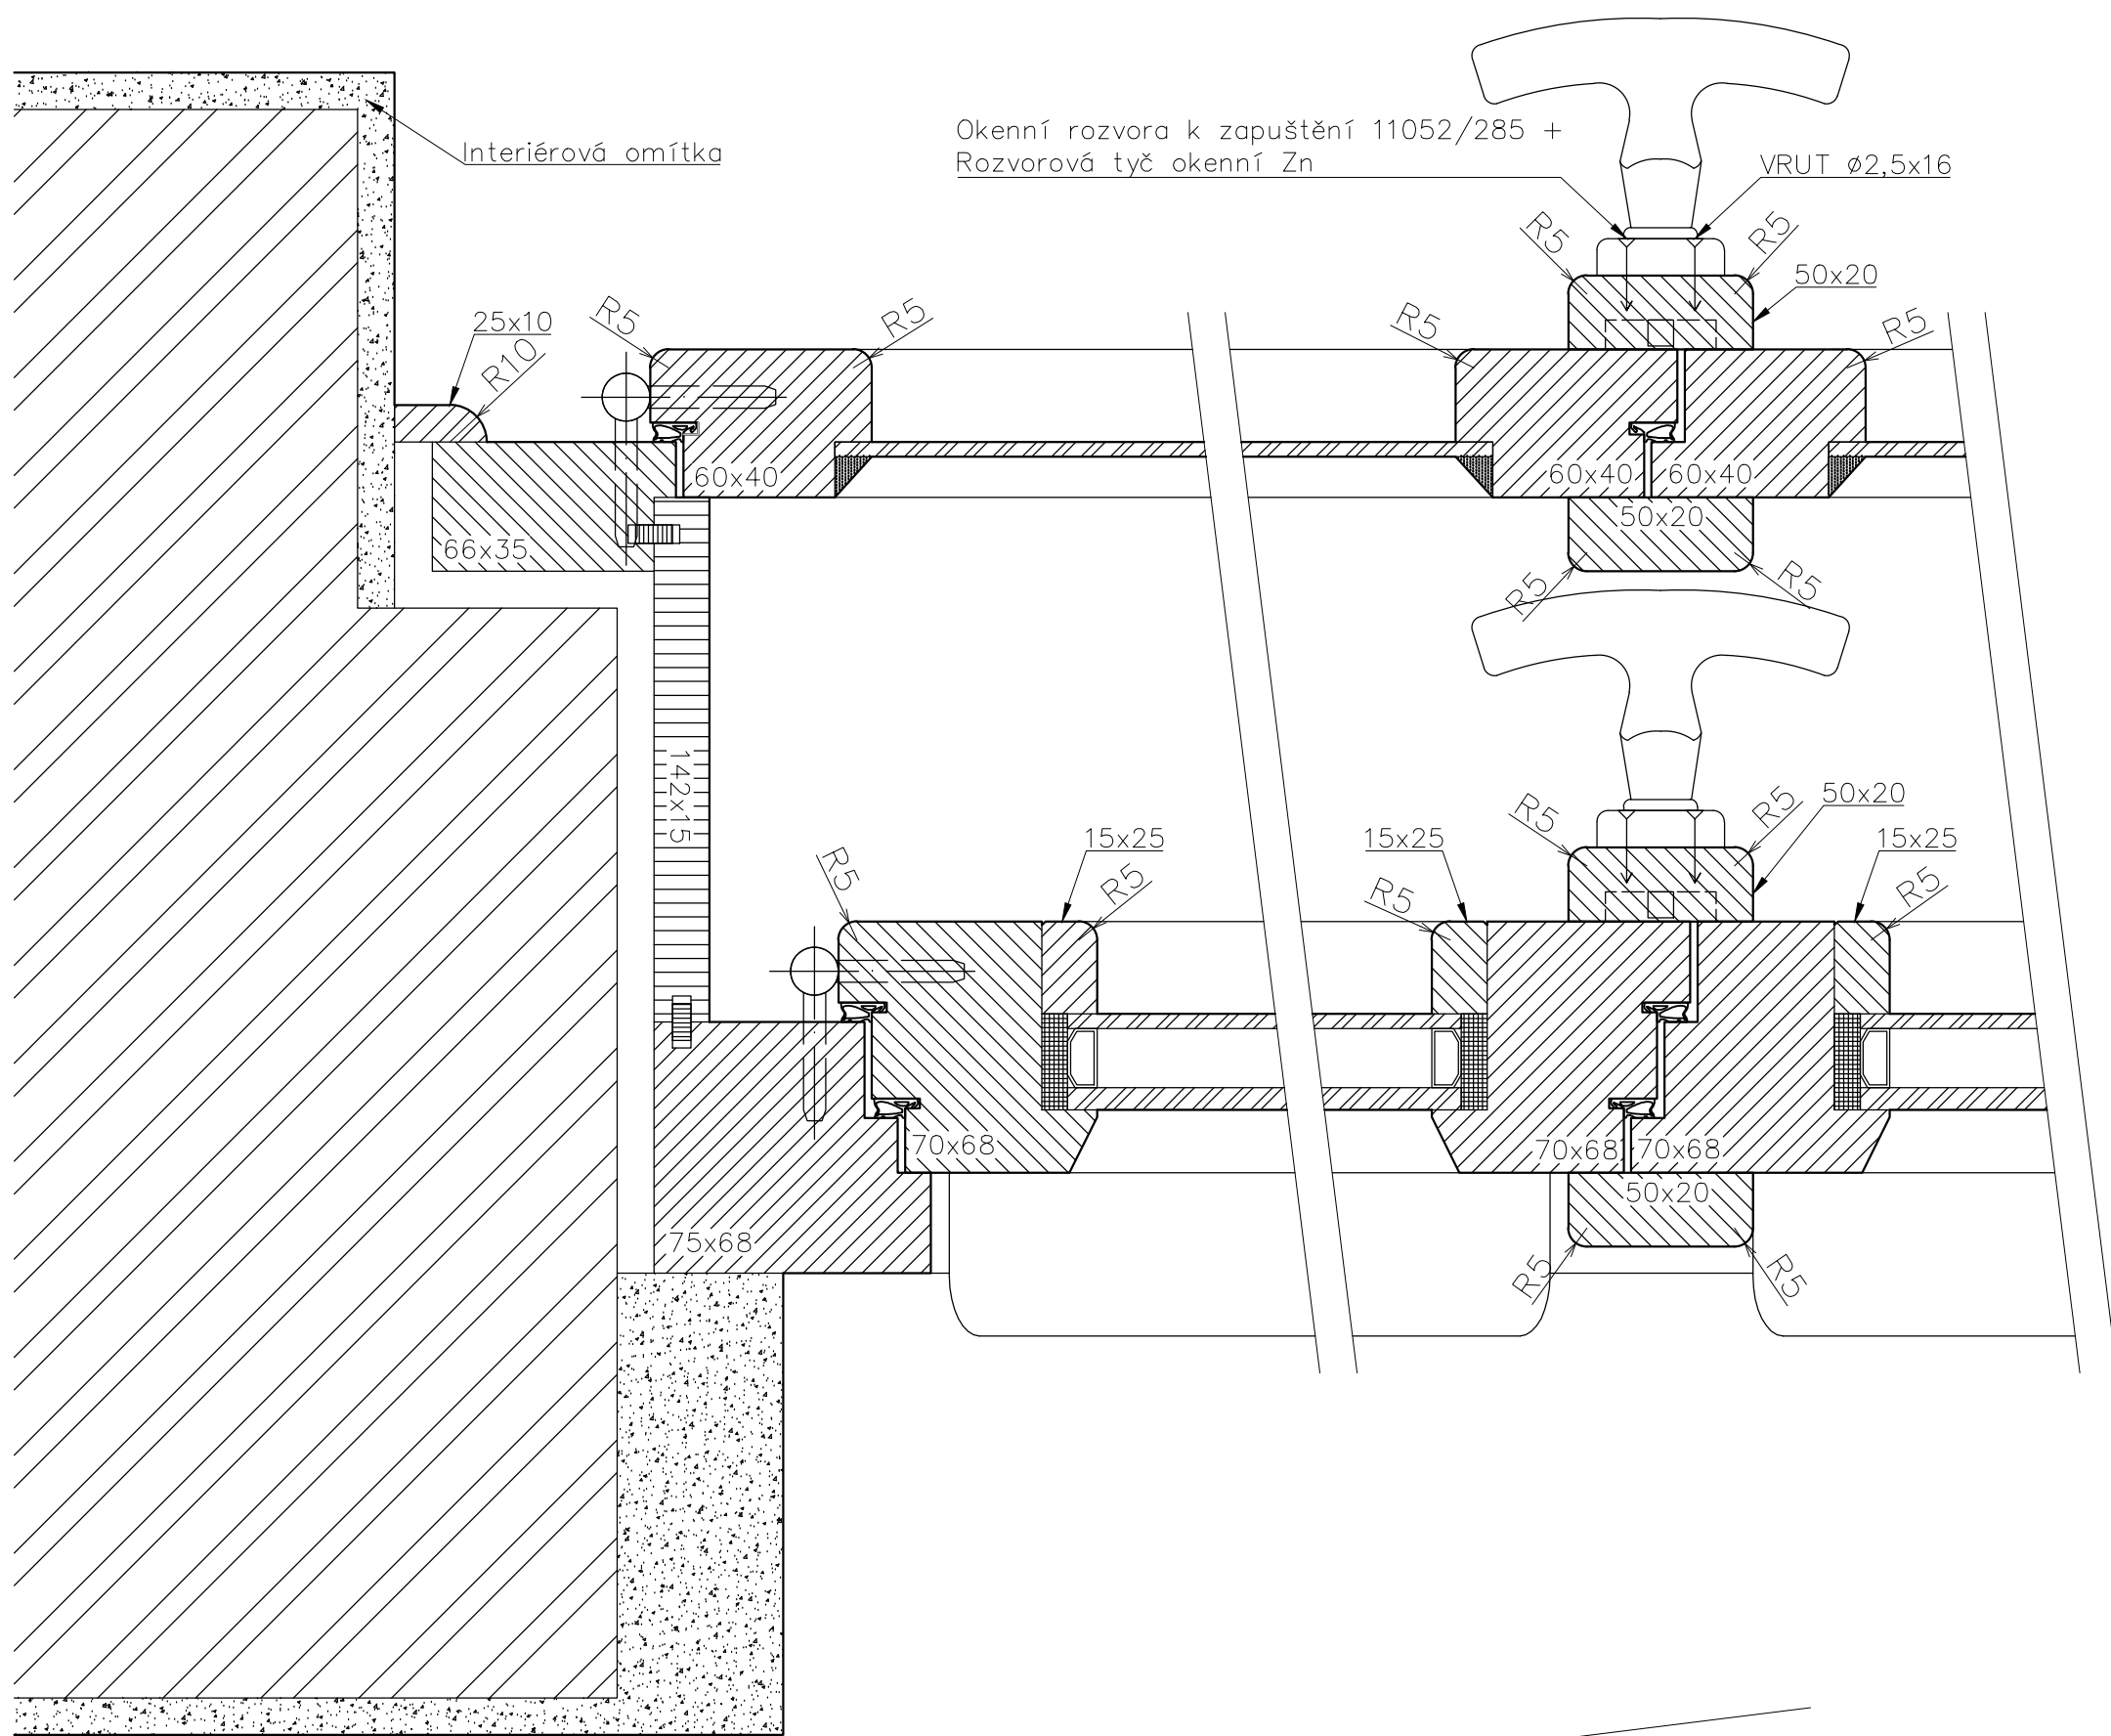

DETAIL D7

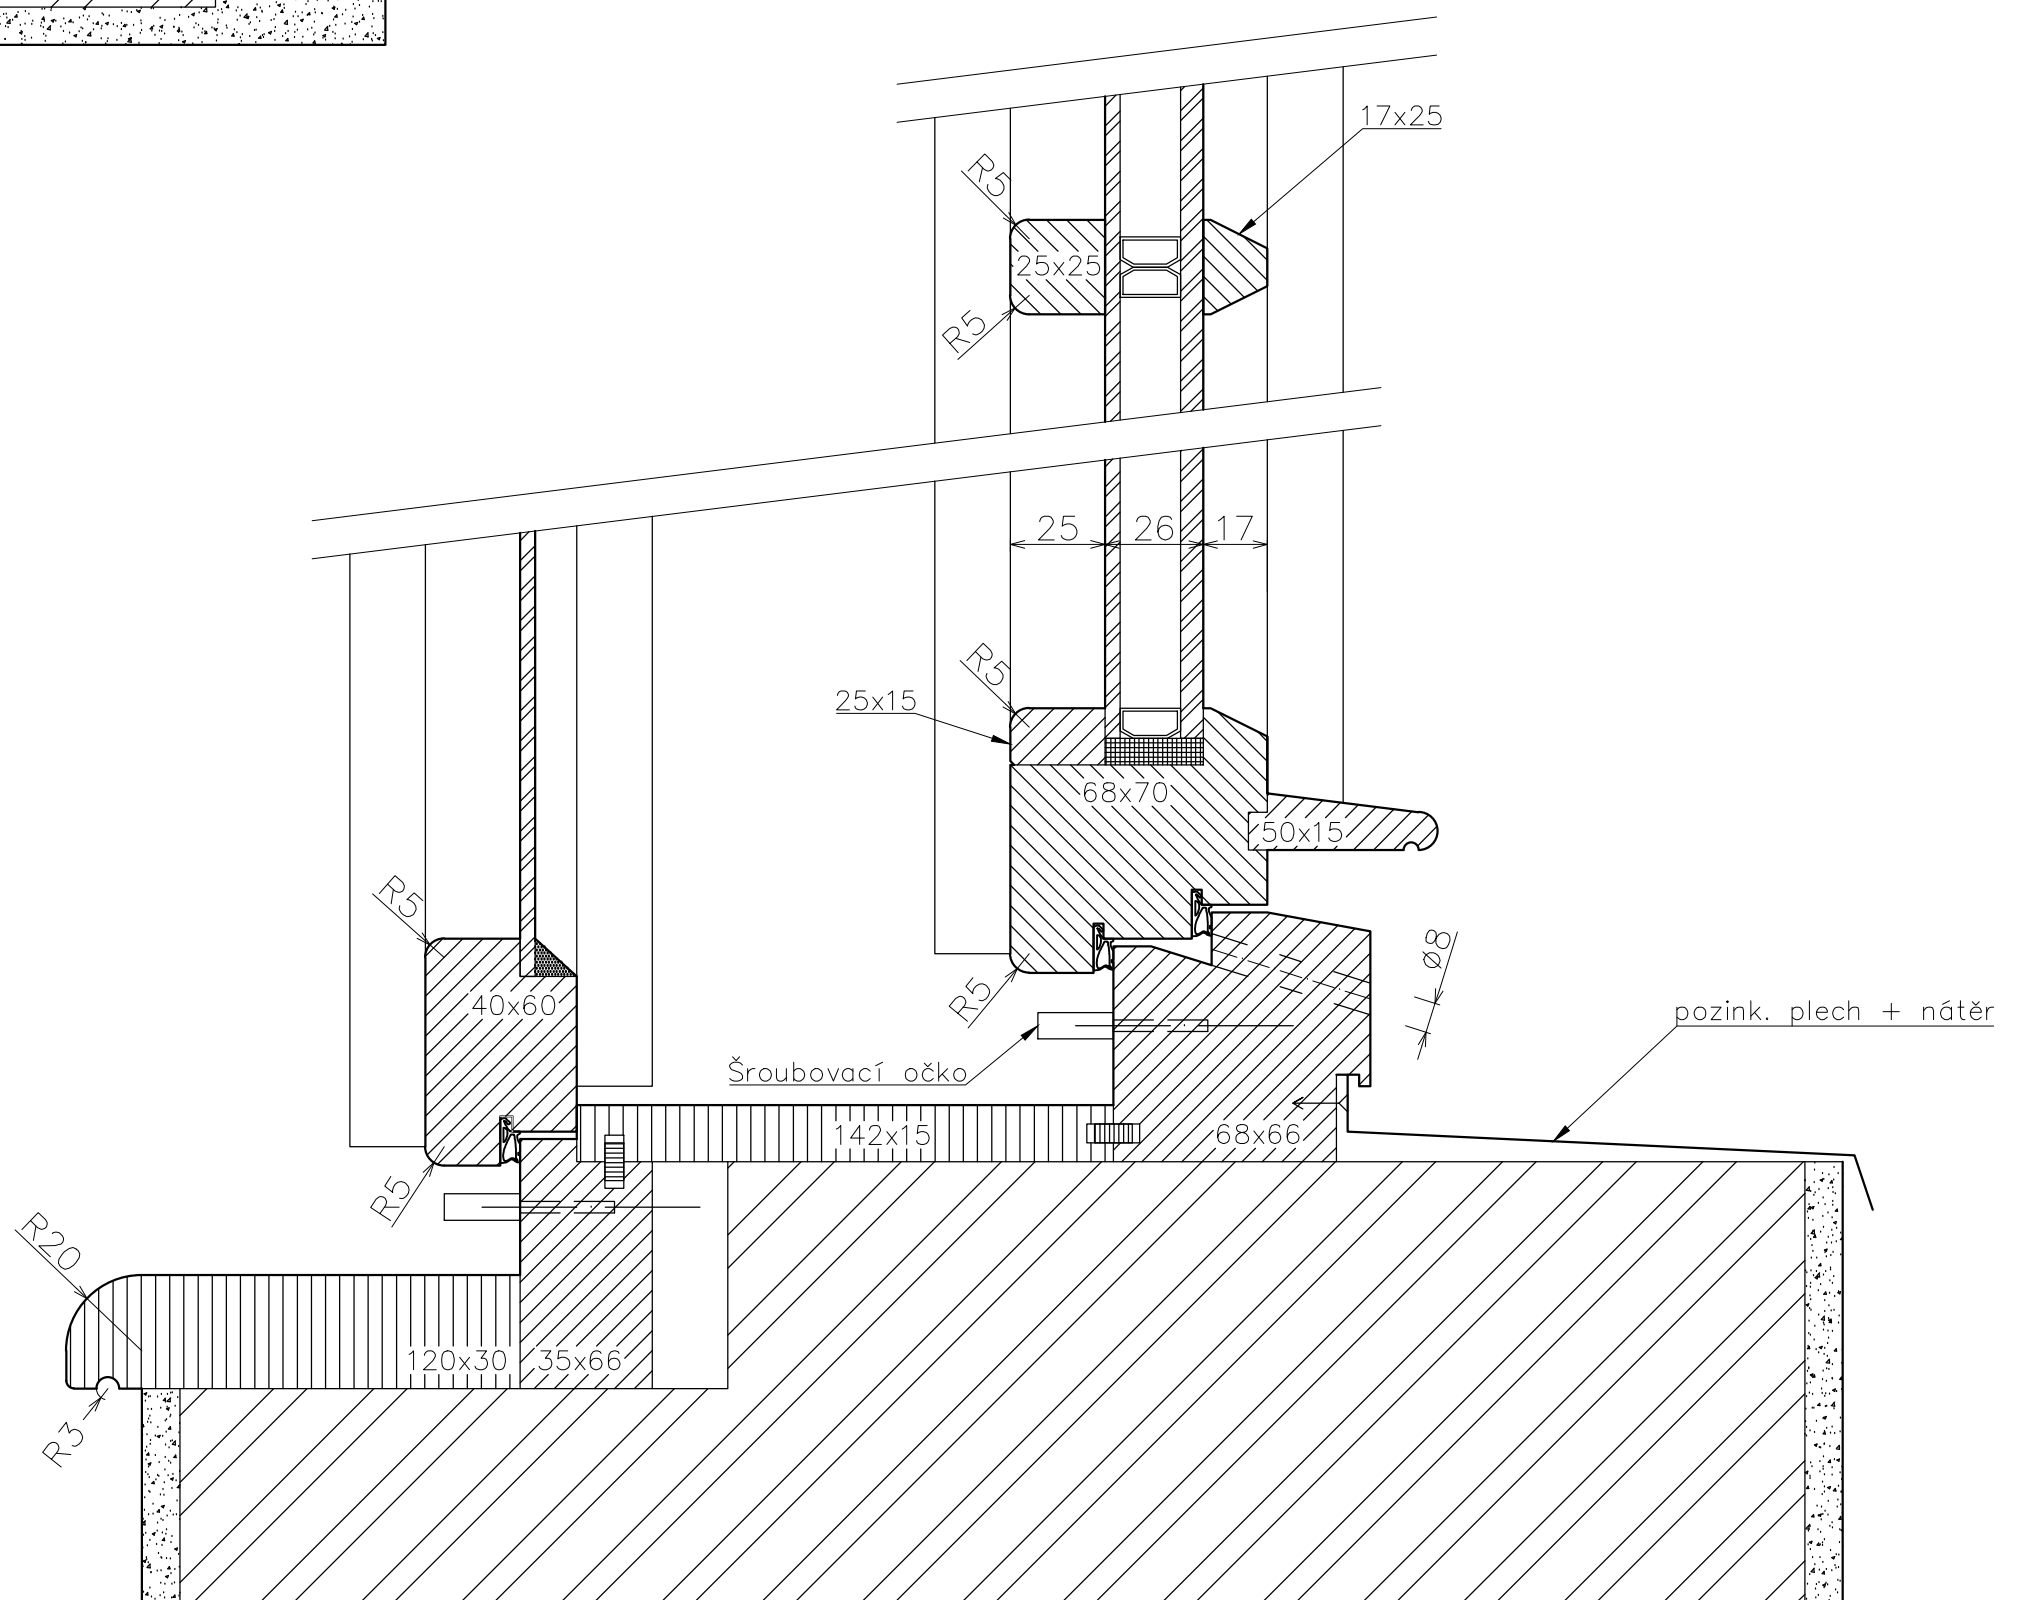

POPIS

- dveřní závěs EXPERT 15 9676 + návlak Trio 15 DZ PH-24 9541 mosazný
- demontáž hodnotných mosazných dvojíých rozvor a jejich opětovné použití, případně nahrazení novou rozvorou např. rozvora hliníková OV F1 bronz
- vruty DIN 97 - vrut se zápustnou hlavou, rovná drážka, mosaz
- vakuové izolační dvojsklo 6-16-4 plněné plynem

		<p>DOKUMENTACE PRO PROVÁDĚNÍ STAVBY</p>	
stanclmichal@seznam.cz / +420 605 55 82 73			
Navrhl: Ing. arch. Michal Štancil Vypracoval: Ing. arch. Michal Štancil Hlavní projektant:			
Výměna oken v učebnách Loucké školy, Loucká 656/21, Znojmo, 669 02, p. č. 952, obec Znojmo, k. ú. Znojmo - město		Místo:	Znojmo-město
Investor: Město Znojmo, Obroková 1/12, Znojmo, 669 02		Rozměr:	A2
Obsah: Detail D5, D6, D7		Datum:	8/2024
		Měřítko:	1:2
		Č. výkresu:	Č. revize:
		D.1.1.3.s.2.1	