



SCHÉMA TECHNOLOGIE VÝSTAVBY 1:100


ETAPA I

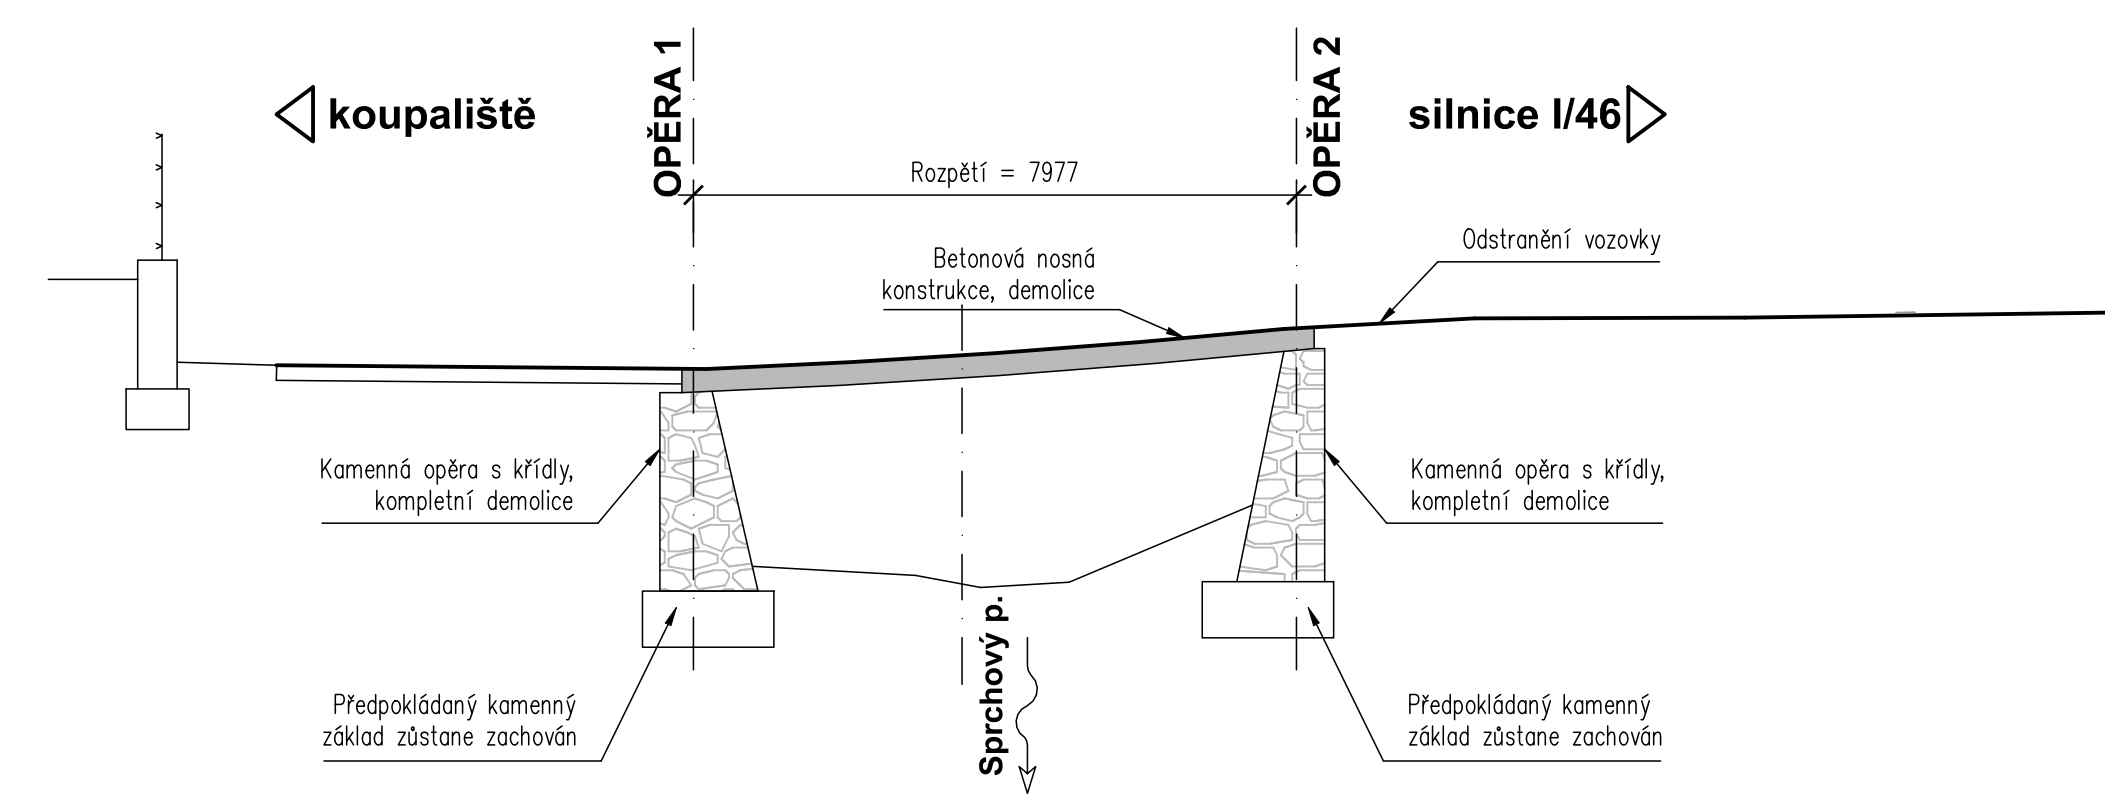


ETAPA II

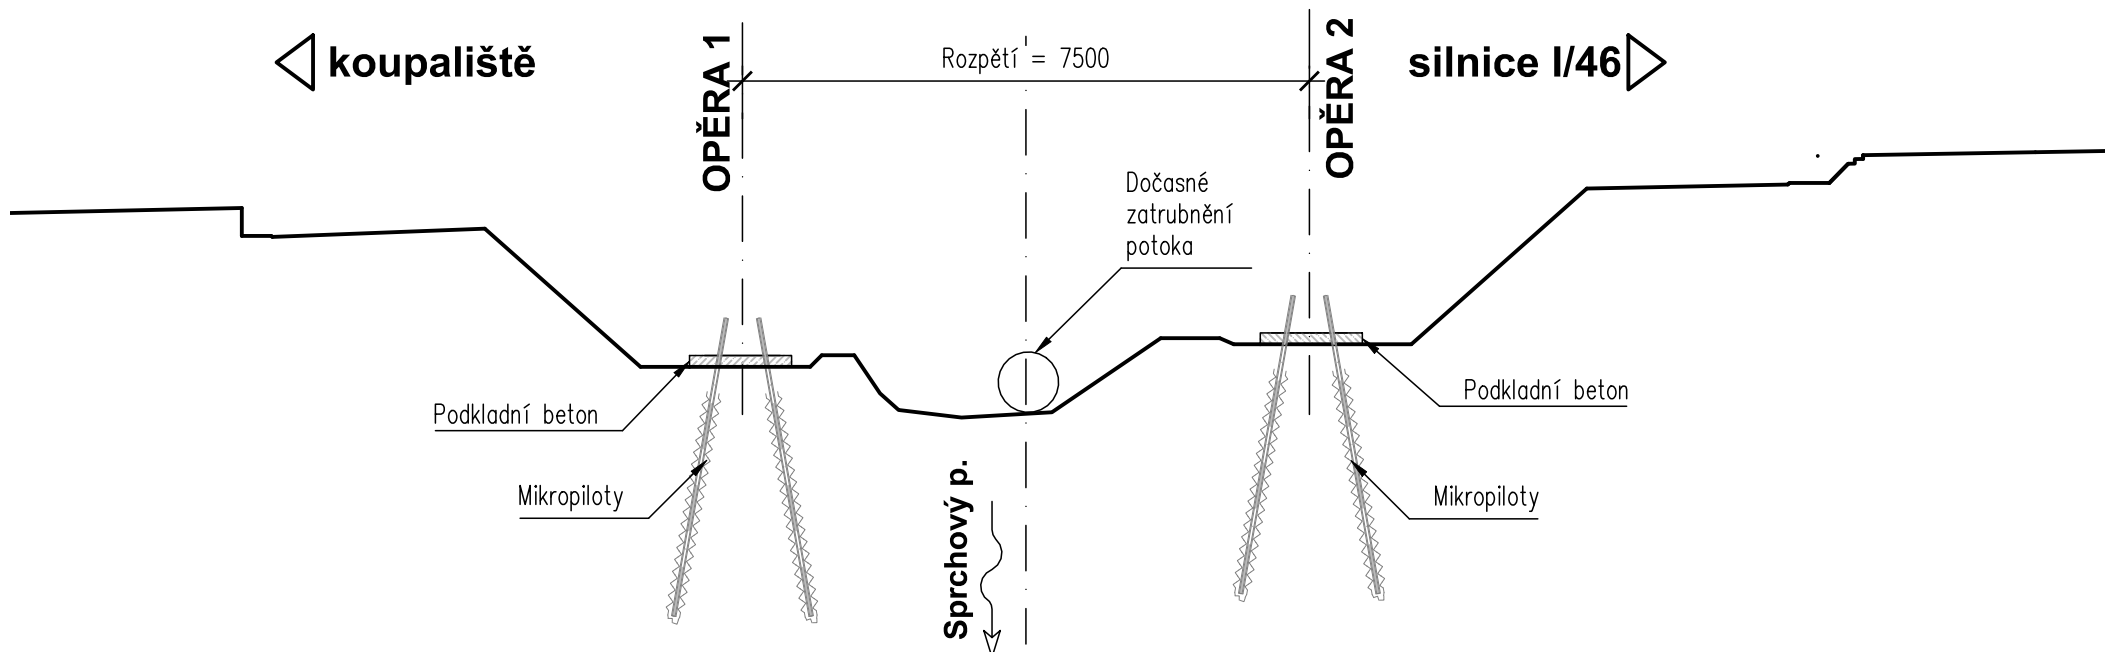


ETAPA III

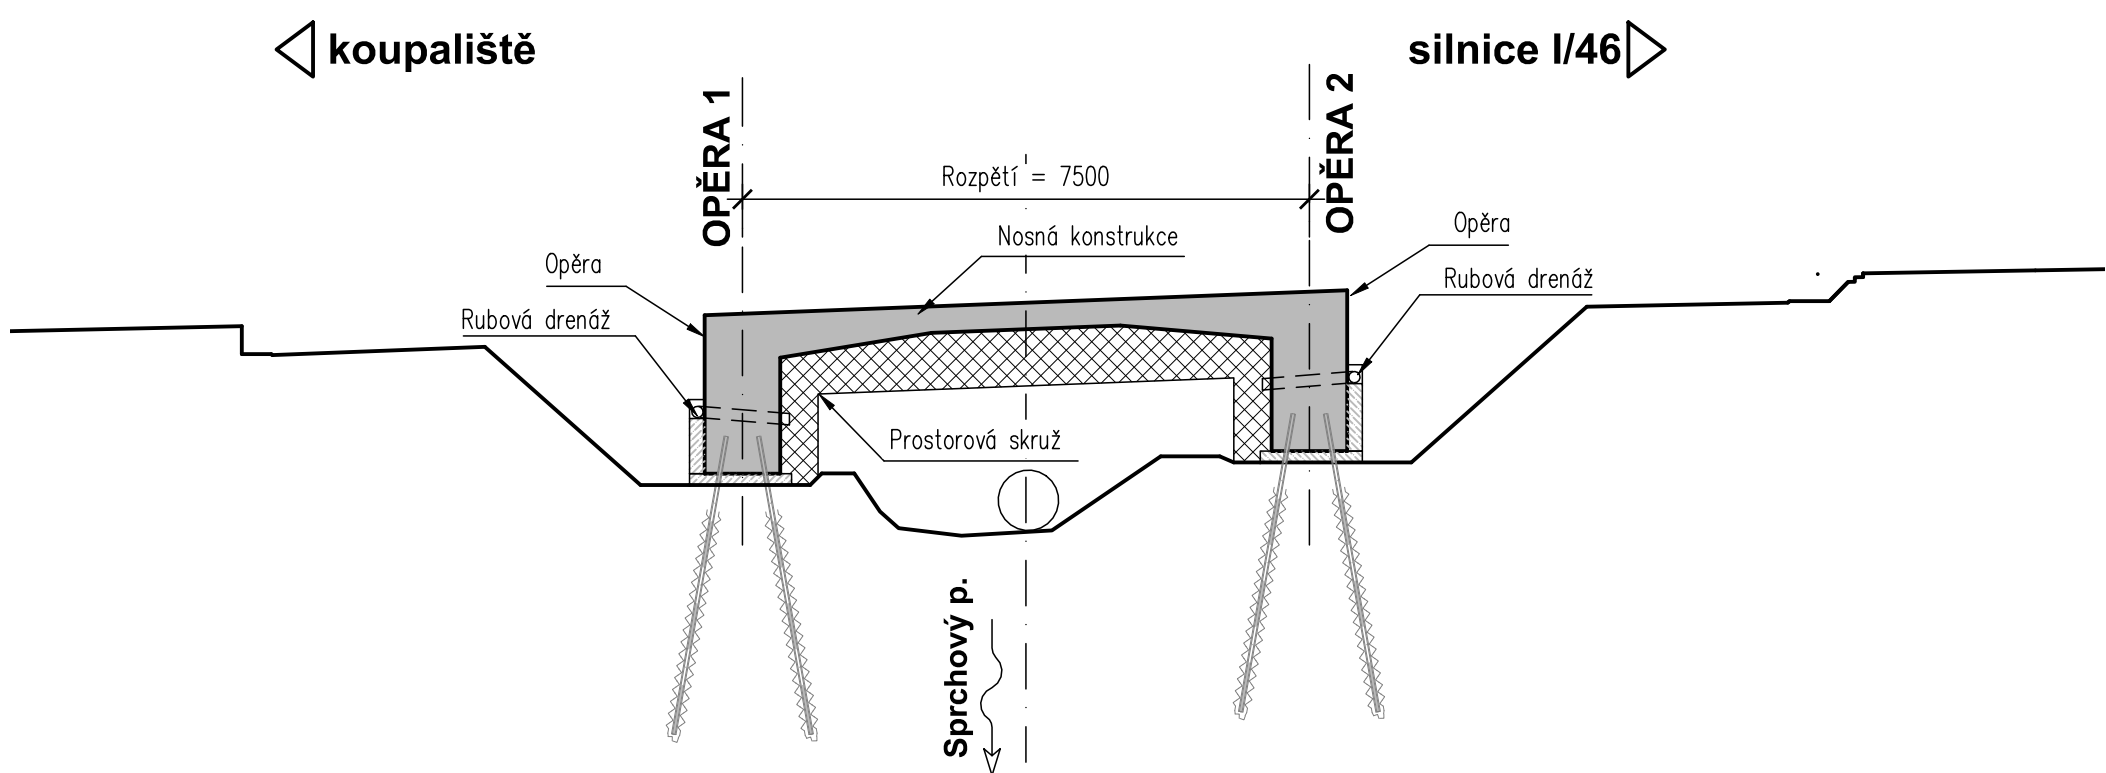

ETAPA IV

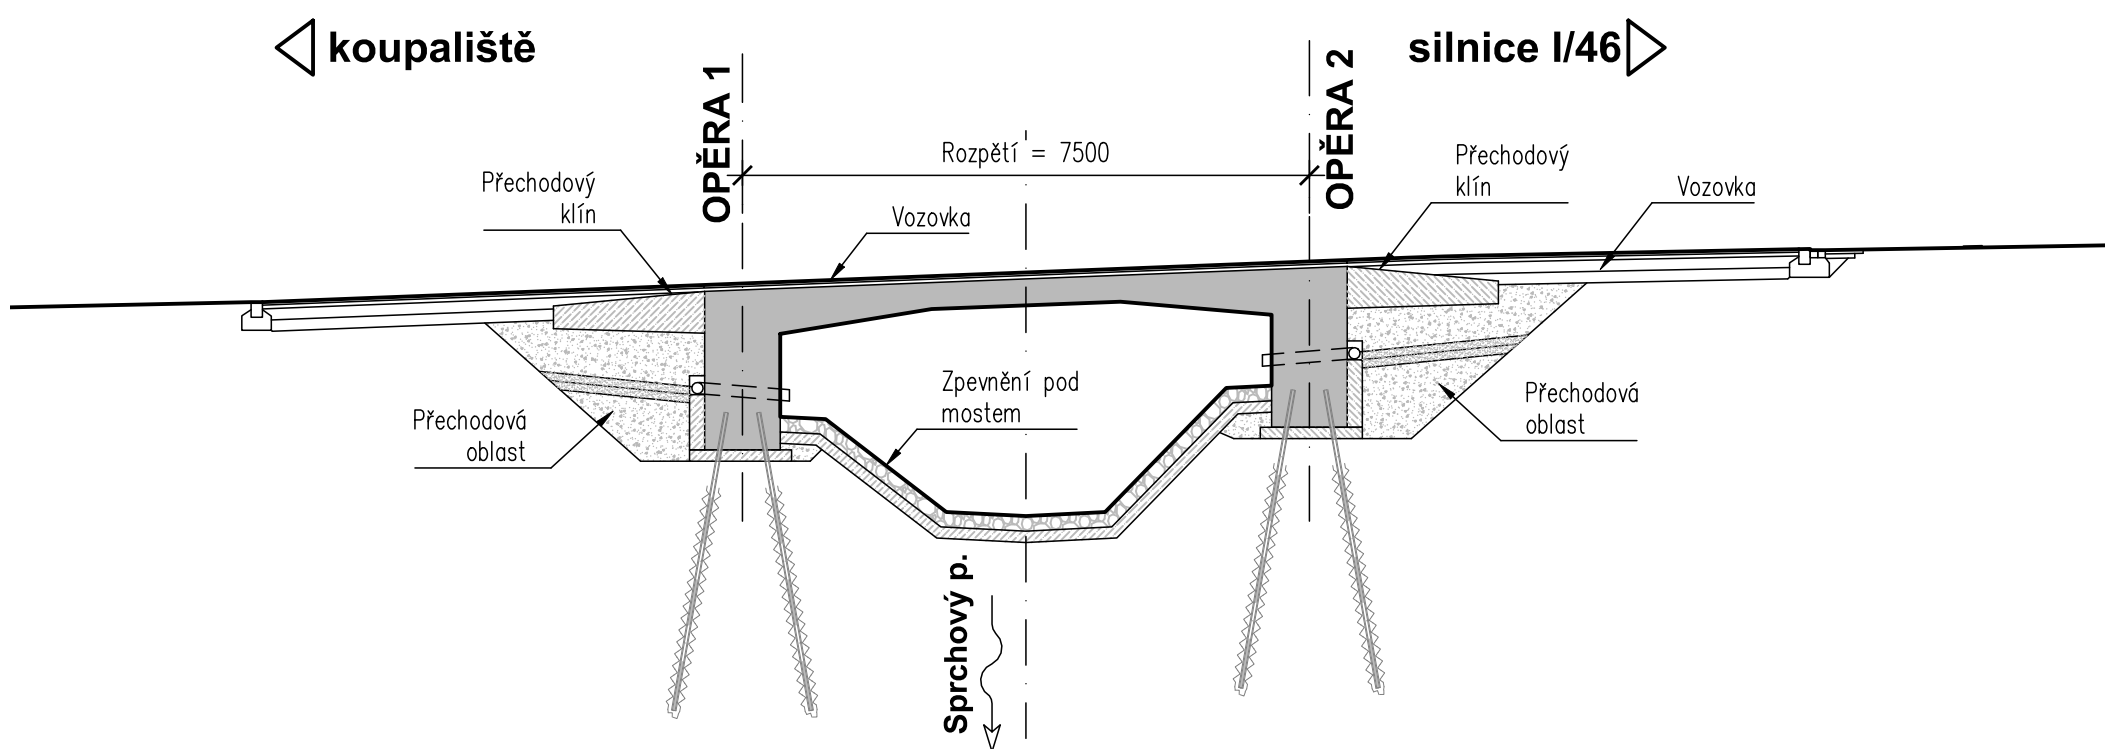

Investor:	Město Šternberk Horní náměstí 78/16 785 01 Šternberk IČO: 00299529, DIČ: CZ00299529	
-----------	---	---

D DUSP+PDPS

Zodp. projektant: Ing. Milan Sedlák <i>Sedlák</i>		Kontroloval: Ing. David Mičák <i>DM</i>	Zhotovitel dokumentace: MIDAKON				
Vyracoval: Ing. Milan Sedlák <i>Sedlák</i>			Na Návsi 18/4, Brno, 620 00 IČO: 089 27 677, DIČ: CZ089 27 677 email:midakon@midakon.cz				
Investor: Město Šternberk							
Místo:	Šternberk	Stupeň:	DUSP+PDPS	Datum:	03/2024	Počet A4:	6 A4
Akce:	Šternberk – Most přes Sprchový potok (u tenisových kurtů)				Měřítko:	1:100	Paré:
Objekt:	SO 201 - Most ev.č. M10				Číslo zakázky:	2323	
Název:	SCHÉMA TECHNOLOGIE VÝSTAVBY				Č. výkresu:	D.1.2.7	