


VYTYČOVACÍ SCHÉMA 1:100

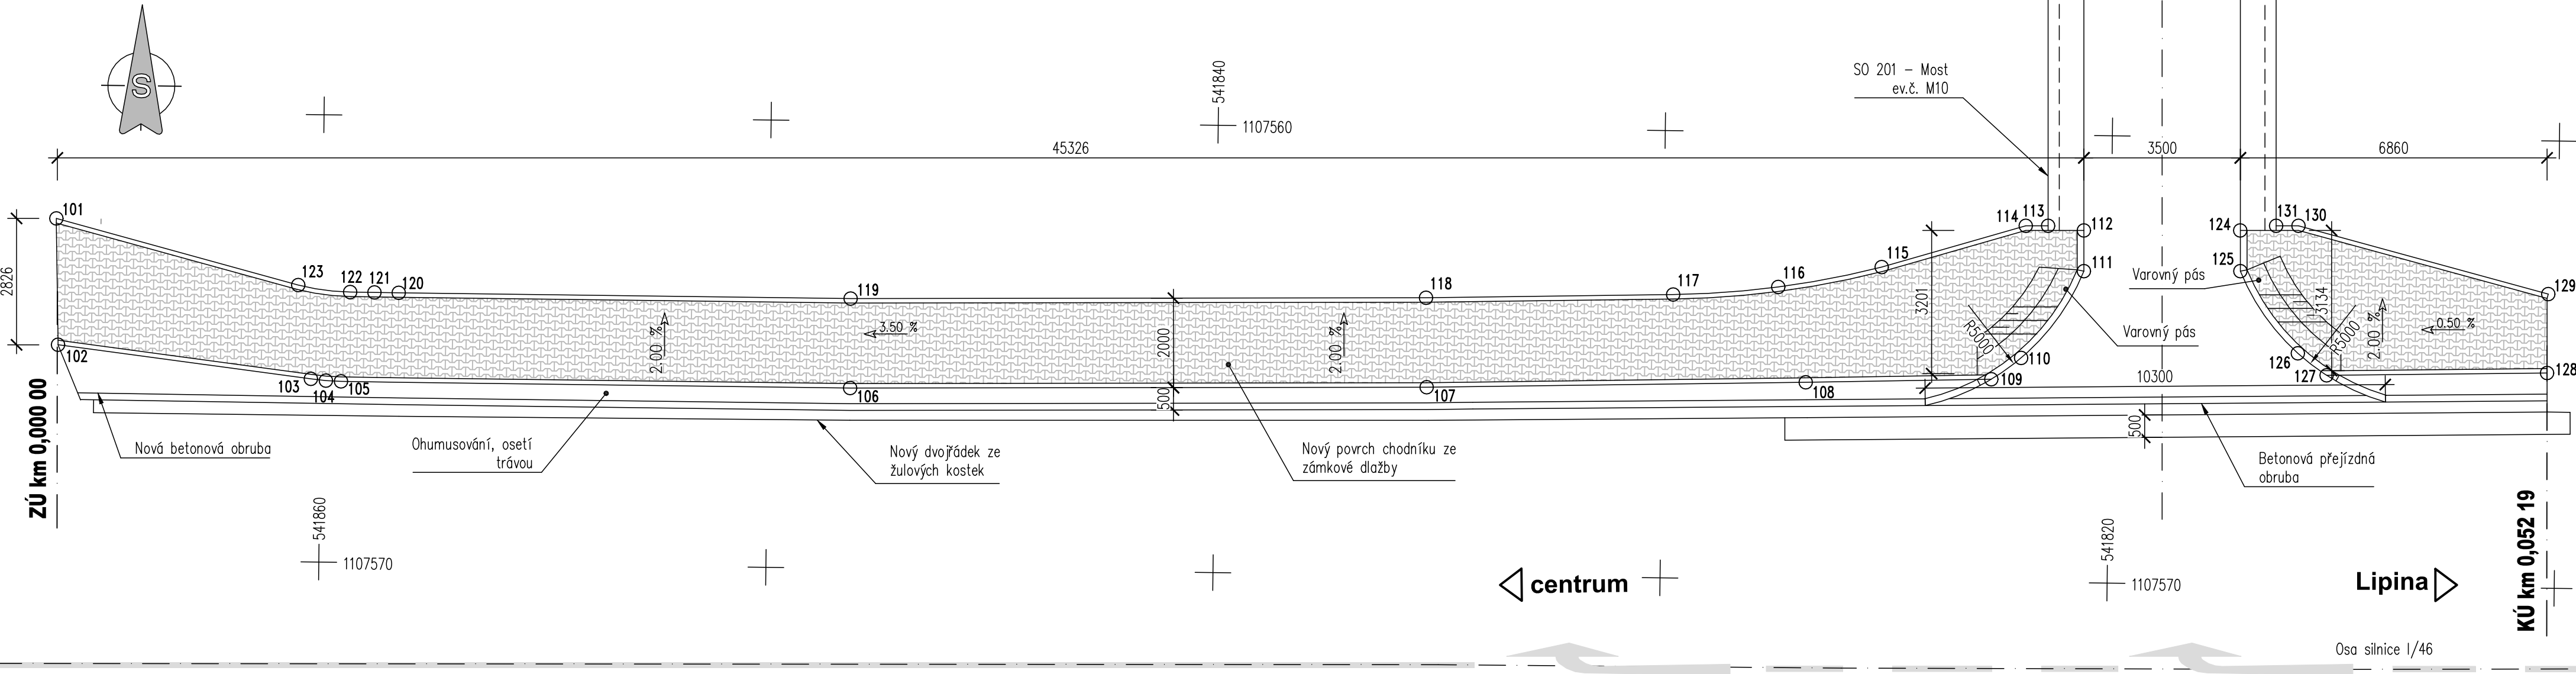

VYTYČENÍ CHODNÍKU

| č.  | Y [m]      | X [m]       | č.  | Y [m]      | X [m]       | č.  | Y [m]      | X [m]       |
|-----|------------|-------------|-----|------------|-------------|-----|------------|-------------|
| 101 | 541865.960 | 1107562.387 | 112 | 541820.612 | 1107562.123 | 123 | 541860.533 | 1107563.813 |
| 102 | 541865.889 | 1107565.210 | 113 | 541821.414 | 1107562.028 | 124 | 541817.116 | 1107562.082 |
| 103 | 541860.226 | 1107565.906 | 114 | 541821.914 | 1107562.034 | 125 | 541817.102 | 1107562.992 |
| 104 | 541859.889 | 1107565.942 | 115 | 541825.125 | 1107562.995 | 126 | 541815.795 | 1107564.813 |
| 105 | 541859.551 | 1107565.955 | 116 | 541827.433 | 1107563.467 | 127 | 541815.146 | 1107565.298 |
| 106 | 541848.163 | 1107565.970 | 117 | 541829.781 | 1107563.664 | 128 | 541810.216 | 1107565.188 |
| 107 | 541835.270 | 1107565.800 | 118 | 541835.308 | 1107563.800 | 129 | 541810.210 | 1107563.424 |
| 108 | 541826.793 | 1107565.590 | 119 | 541848.175 | 1107563.970 | 130 | 541815.814 | 1107561.963 |
| 109 | 541822.644 | 1107565.473 | 120 | 541858.283 | 1107563.960 | 131 | 541816.314 | 1107561.969 |
| 110 | 541821.983 | 1107564.989 | 121 | 541858.827 | 1107563.958 |     |            |             |
| 111 | 541820.602 | 1107563.033 | 122 | 541859.370 | 1107563.955 |     |            |             |

Investor:

Město Šternberk

Horní náměstí 78/16

785 01 Šternberk

IČO: 00299529, DIČ: CZ00299529

D

DUSP+PDPS

|  |                          |   |                              |   |  |
|--|--------------------------|---|------------------------------|---|--|
| Zodp. projektant:<br>Ing. Milan Sedlák<br><i>Sedlák</i>  |                          | Kontroloval:<br>Ing. David Mičák<br><i>MD</i>   |                              | Zhotovitel dokumentace:<br><b>MIDAKON</b> |  |
| Vypracoval:<br>Ing. Milan Sedlák<br><i>Sedlák</i>  |                          | Na Návsí 18/4, Brno, 620 00<br>IČO: 089 27 677, DIČ: CZ089 27 677<br>email:midakon@midakon.cz |                              |   |  |
| Investor: <b>Město Šternberk</b>   |                          |   |                              |   |  |
| Místo: <b>Šternberk</b>  | Stupeň: <b>DUSP+PDPS</b> | Datum: <b>03/2024</b>   | Počet A4: <b>3 A4</b>        |   |  |
| Akce: <b>Šternberk – Most přes Sprchový potok (u tenisových kurtů)</b><br><br>Objekt: <b>SO 101 - Chodník podél silnice I/46</b> |                          |   | Měřítko: <b>1: 100</b>       | Paré:                                     |  |
|  |                          |   | Číslo zakázky: <b>2323</b>   |   |  |
| Název: <b>VYTYČOVACÍ SCHÉMA</b>  |                          |   | Č. výkresu: <b>D.1.1.1.4</b> |   |  |