



Rez A-A  
M 1:75

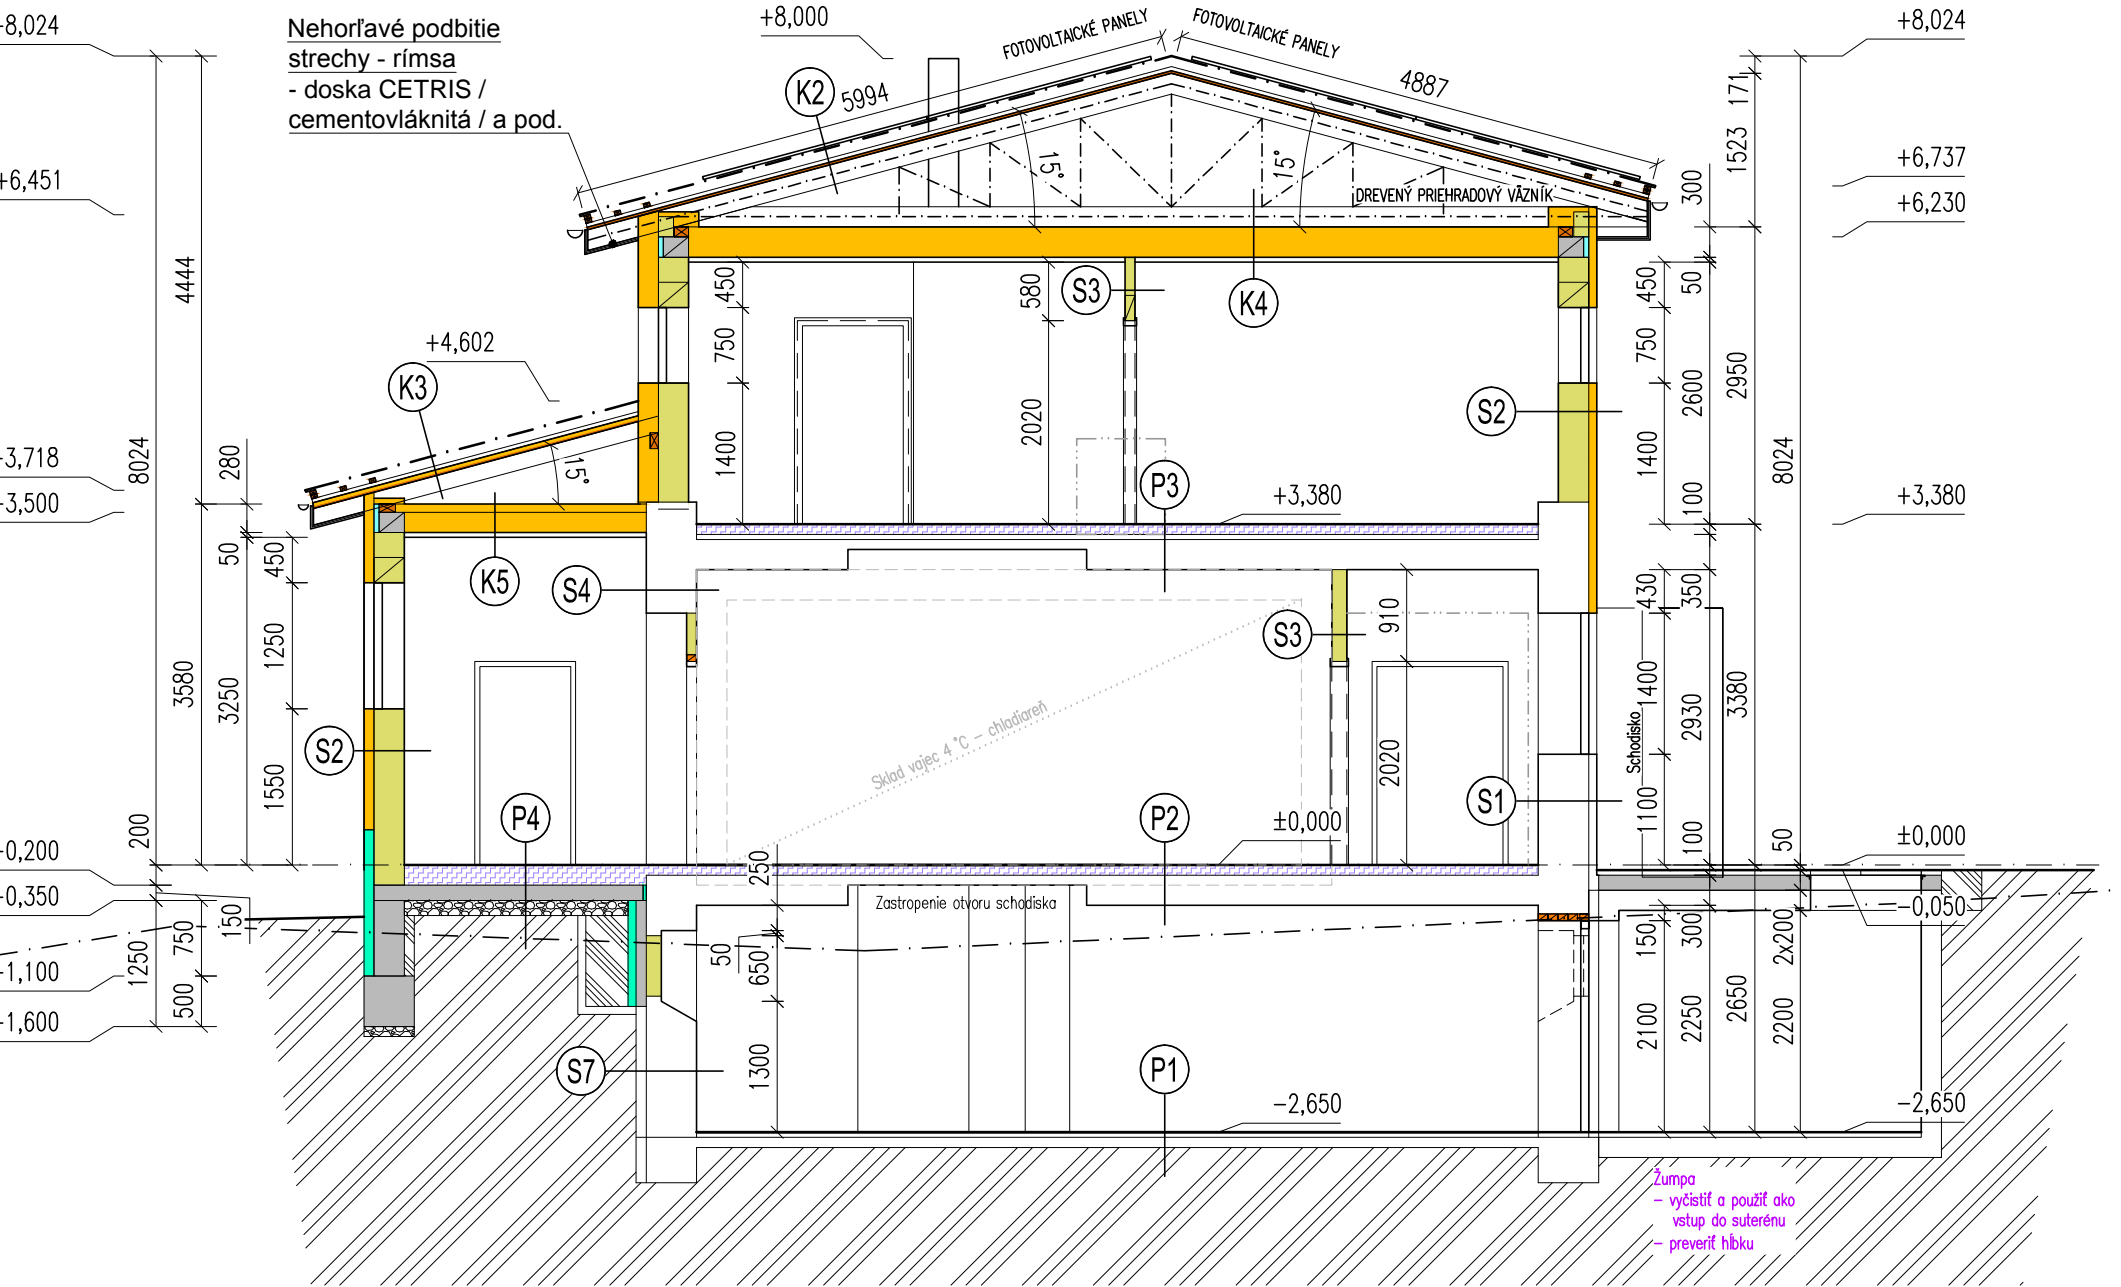


Rez A1-A1  
M 1:75

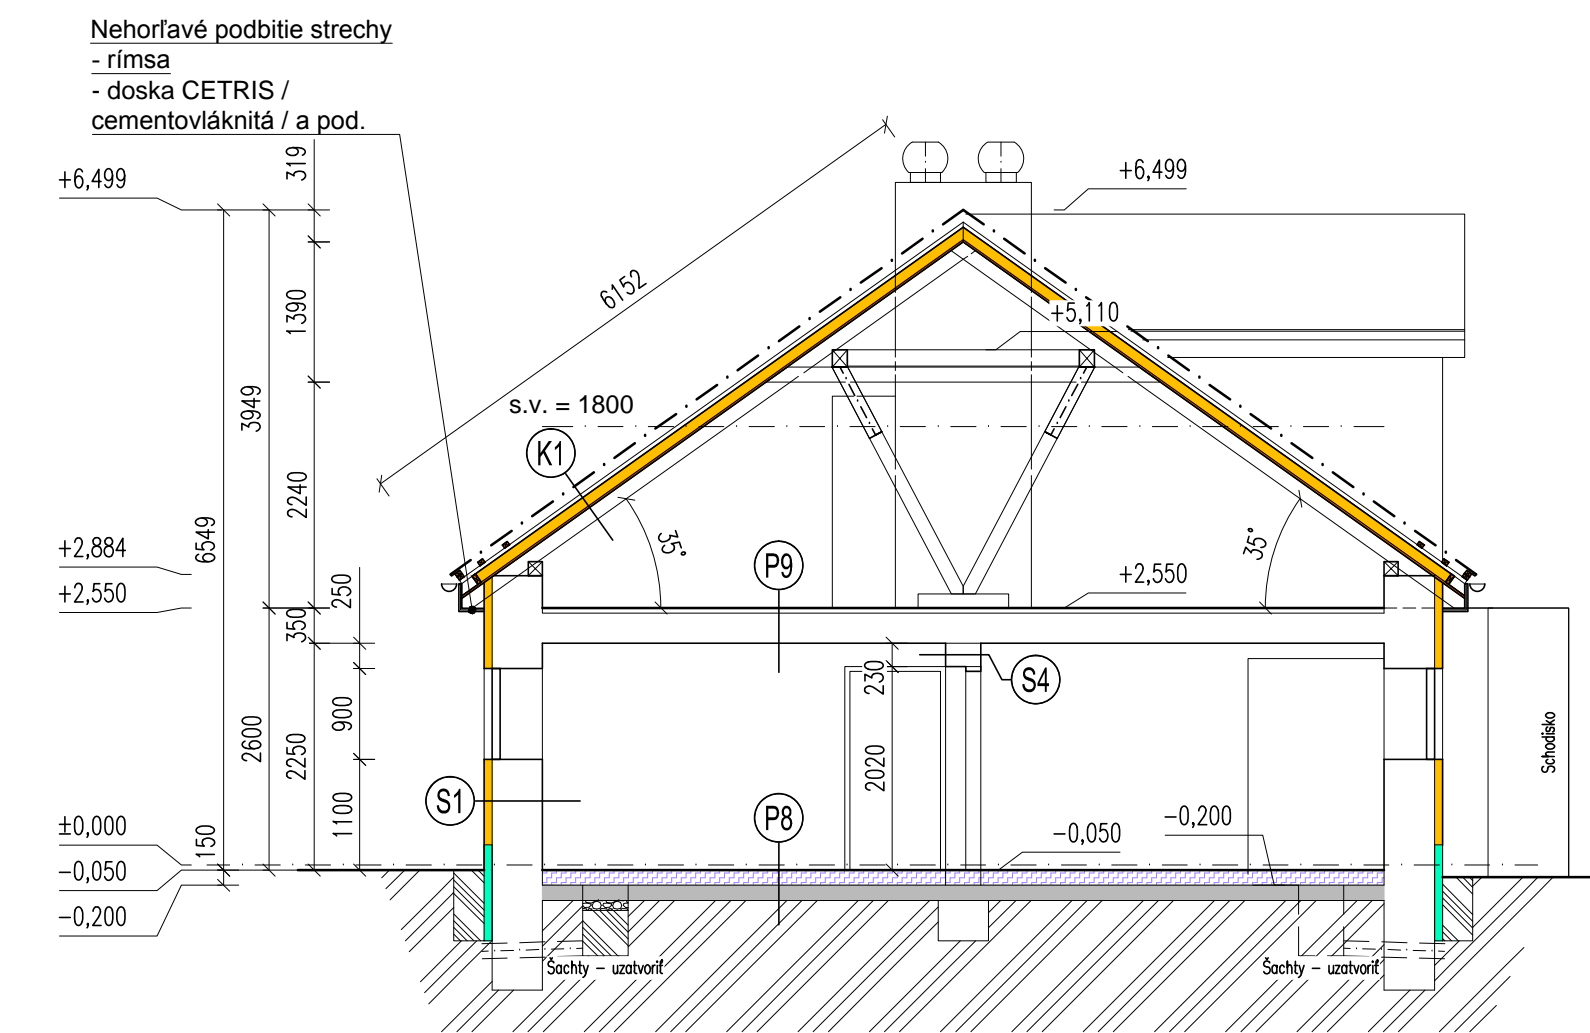


**HS partner, s.r.o.**  
Sielnica 68, 962 31 Sielnica, okres Zvolen, Slovakia  
Tel. Fax: 00421 45 5333 898, Web: <http://www.hspartner.sk>  
**Rekonštrukcia a adaptácia maštale D**  
p.č. KN-E 2826/1, KN-C 2813/14, súp.č. 240, k.ú. Babiná, okres Zvolen  
Investor: AGRIKA s.r.o.  
Tulská 19, Zvolen 960 01


Rez A2-A2  
M 1:75

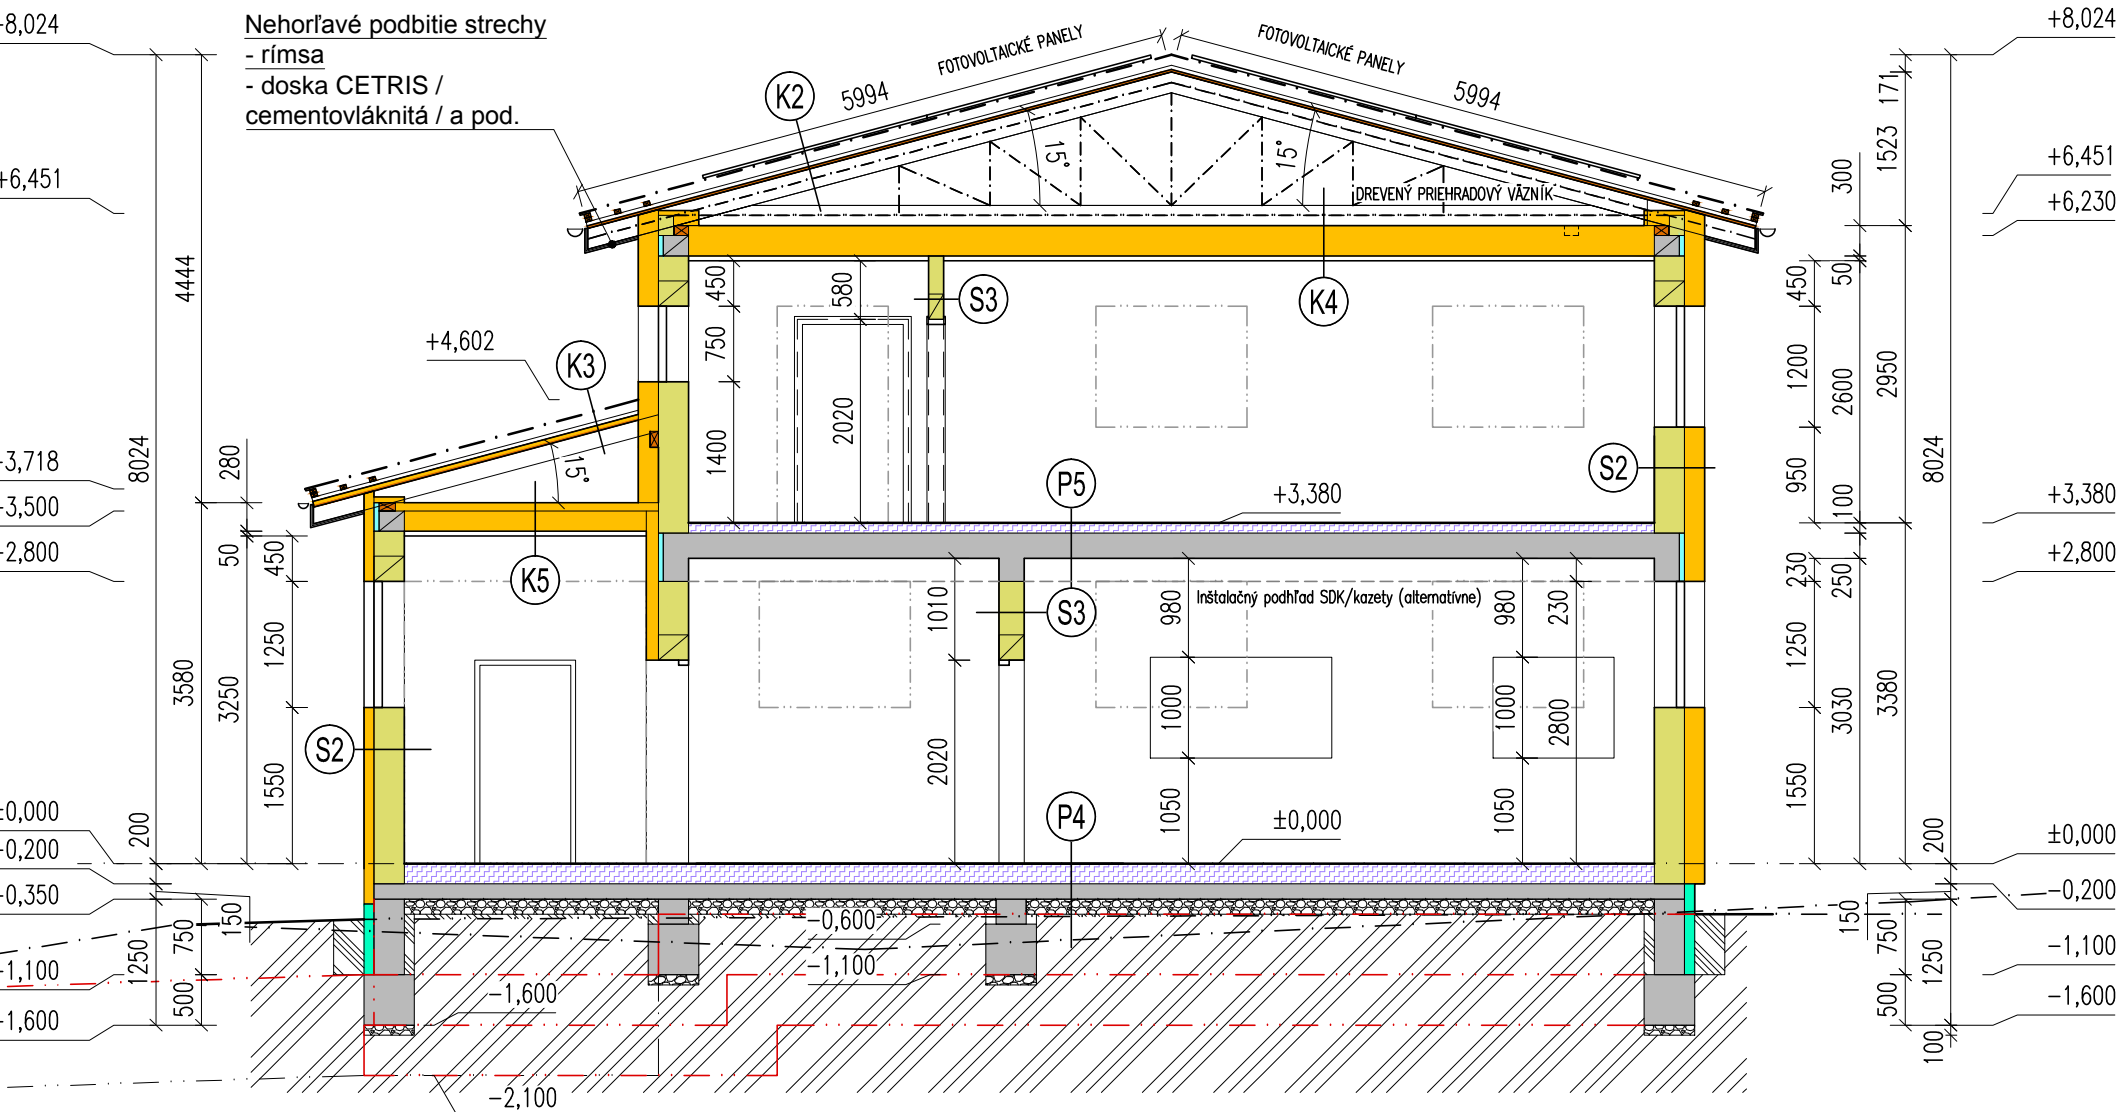

Rez strechy s vikierom  
M 1:75

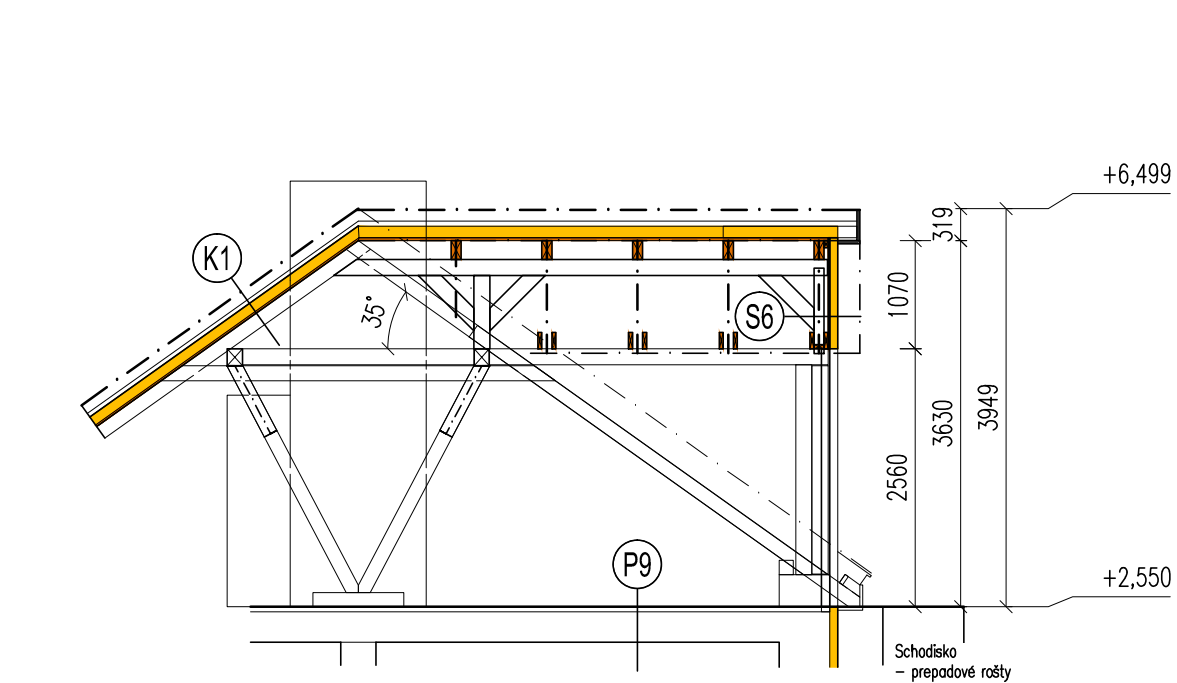

Rez vikierom  
M 1:75

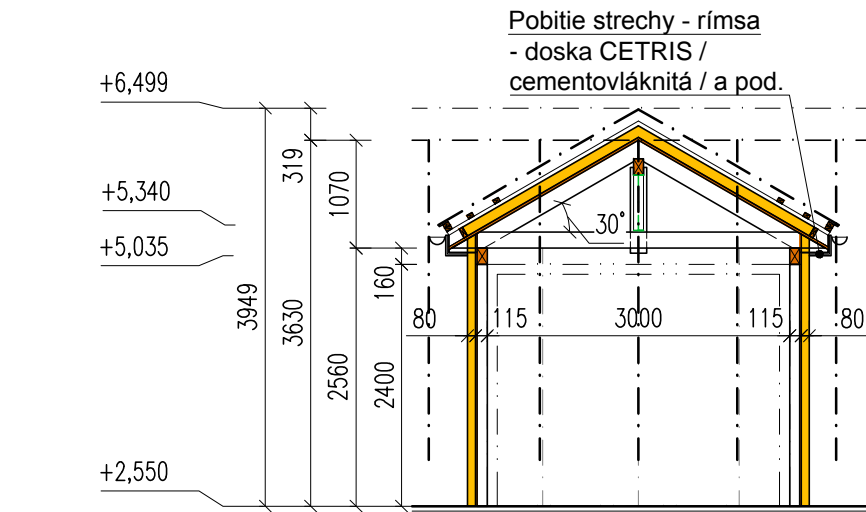

Legendy:

- podzemné keramické murivo s hydroizoláciou a obmúrovkou (alt. betonová stena)
- nadzemné murivo - keramická tehla
- pórobetónové tvárnice YTONG Standard P2-400
- nosné steny - YTONG Standard P2-400 hr. 300 mm
- priečky - YTONG Klasik P2-500 hr. 100/150 mm
- fasádne zateplenie MV hr. 200/100/80 mm
- sokel - extrudovaný polystyrén XPS hr. 100/80 mm
- sendvičové PUR / PIR panely hr. 100 mm (potravinárske)
- železobetónové konštrukcie
- 01 01 - stavebno-stolárske výrobky - okná a dvere

Poznámky:

- všetky stavebné úpravy vid' projekty remesiel - časť zdravotníka, kúrenie, elektroinštalácia, ...
- stavebno-stolárske výrobky okná/dvere, v podpory sú kótované stavebné otvory
- rozmery stavebných otvorov je možné upraviť podľa dodávateľa stavebno-stolárskych výrobkov



Hl. projektant:	Ing. Štefan Hurňanský ml., "2616 AA"		
Vypracoval:	Ing. Štefan Hurňanský		
	Ing. Martin Mařík		
Zmena:			
Názov výkresu:			Číslo výkresu:
Rezy A-A až A2-A2 a vikier			E04
Mierka	Dátum	Stupeň	Formát
1:75	10/2024	PS	A2

Dušený majetok fý HS partner, s.r.o., autorské práva vyhradené.