




POHLAD JUHOZÁPAD

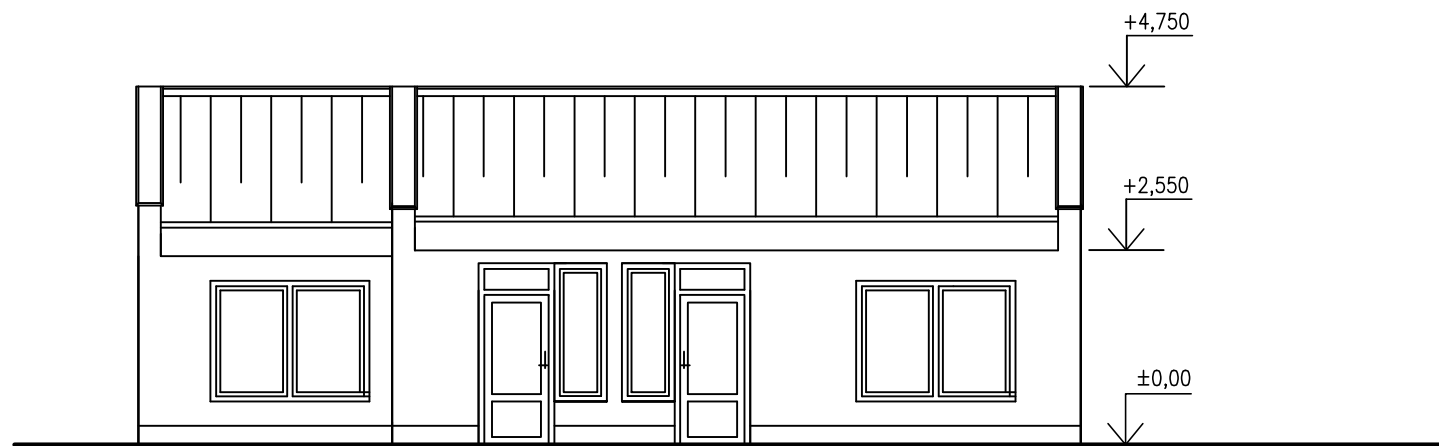

POHLAD JUHOVÝCHOD

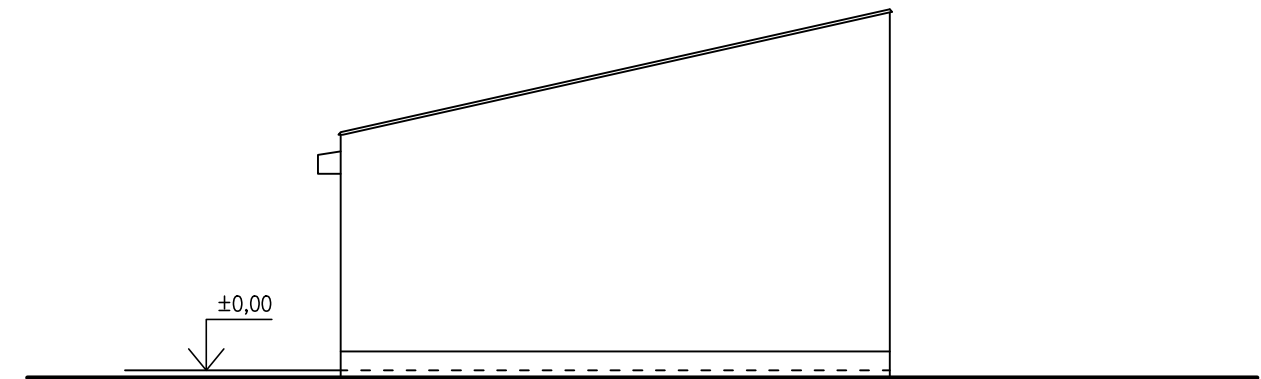

POHLAD SEVERO VÝCHOD

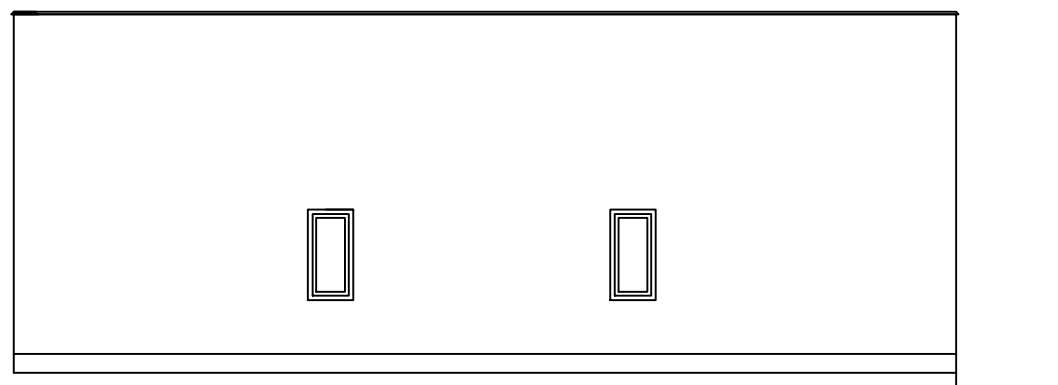

Zodp.proj.	EVA MAJOROŠOVÁ		
Vypracoval	EVA MAJOROŠOVÁ		
Okres	ROŽŇAVA	OU PLEŠIVEC	
Investor	FARMA PLEŠIVEC s.r.o., GEMERSKÁ č.741, PLEŠIVEC		Dátum 12.2023
Stavba	<b>REKONŠTRUKCIA - HOSPODÁRSKY OBJEKT</b> <b>PLEŠIVEC, GEMERSKÁ ul. p.č. 455/2,456/3</b>		Stupeň PSP
			Arch. č. 16/2023
			Tel. č. 0904 865 430 058/732 15 66
Výkres	POHLÁDY	Mierka	Č. výkresu
		<b>1:100</b>	<b>3</b>