ÚSEK 1
M 1:1000

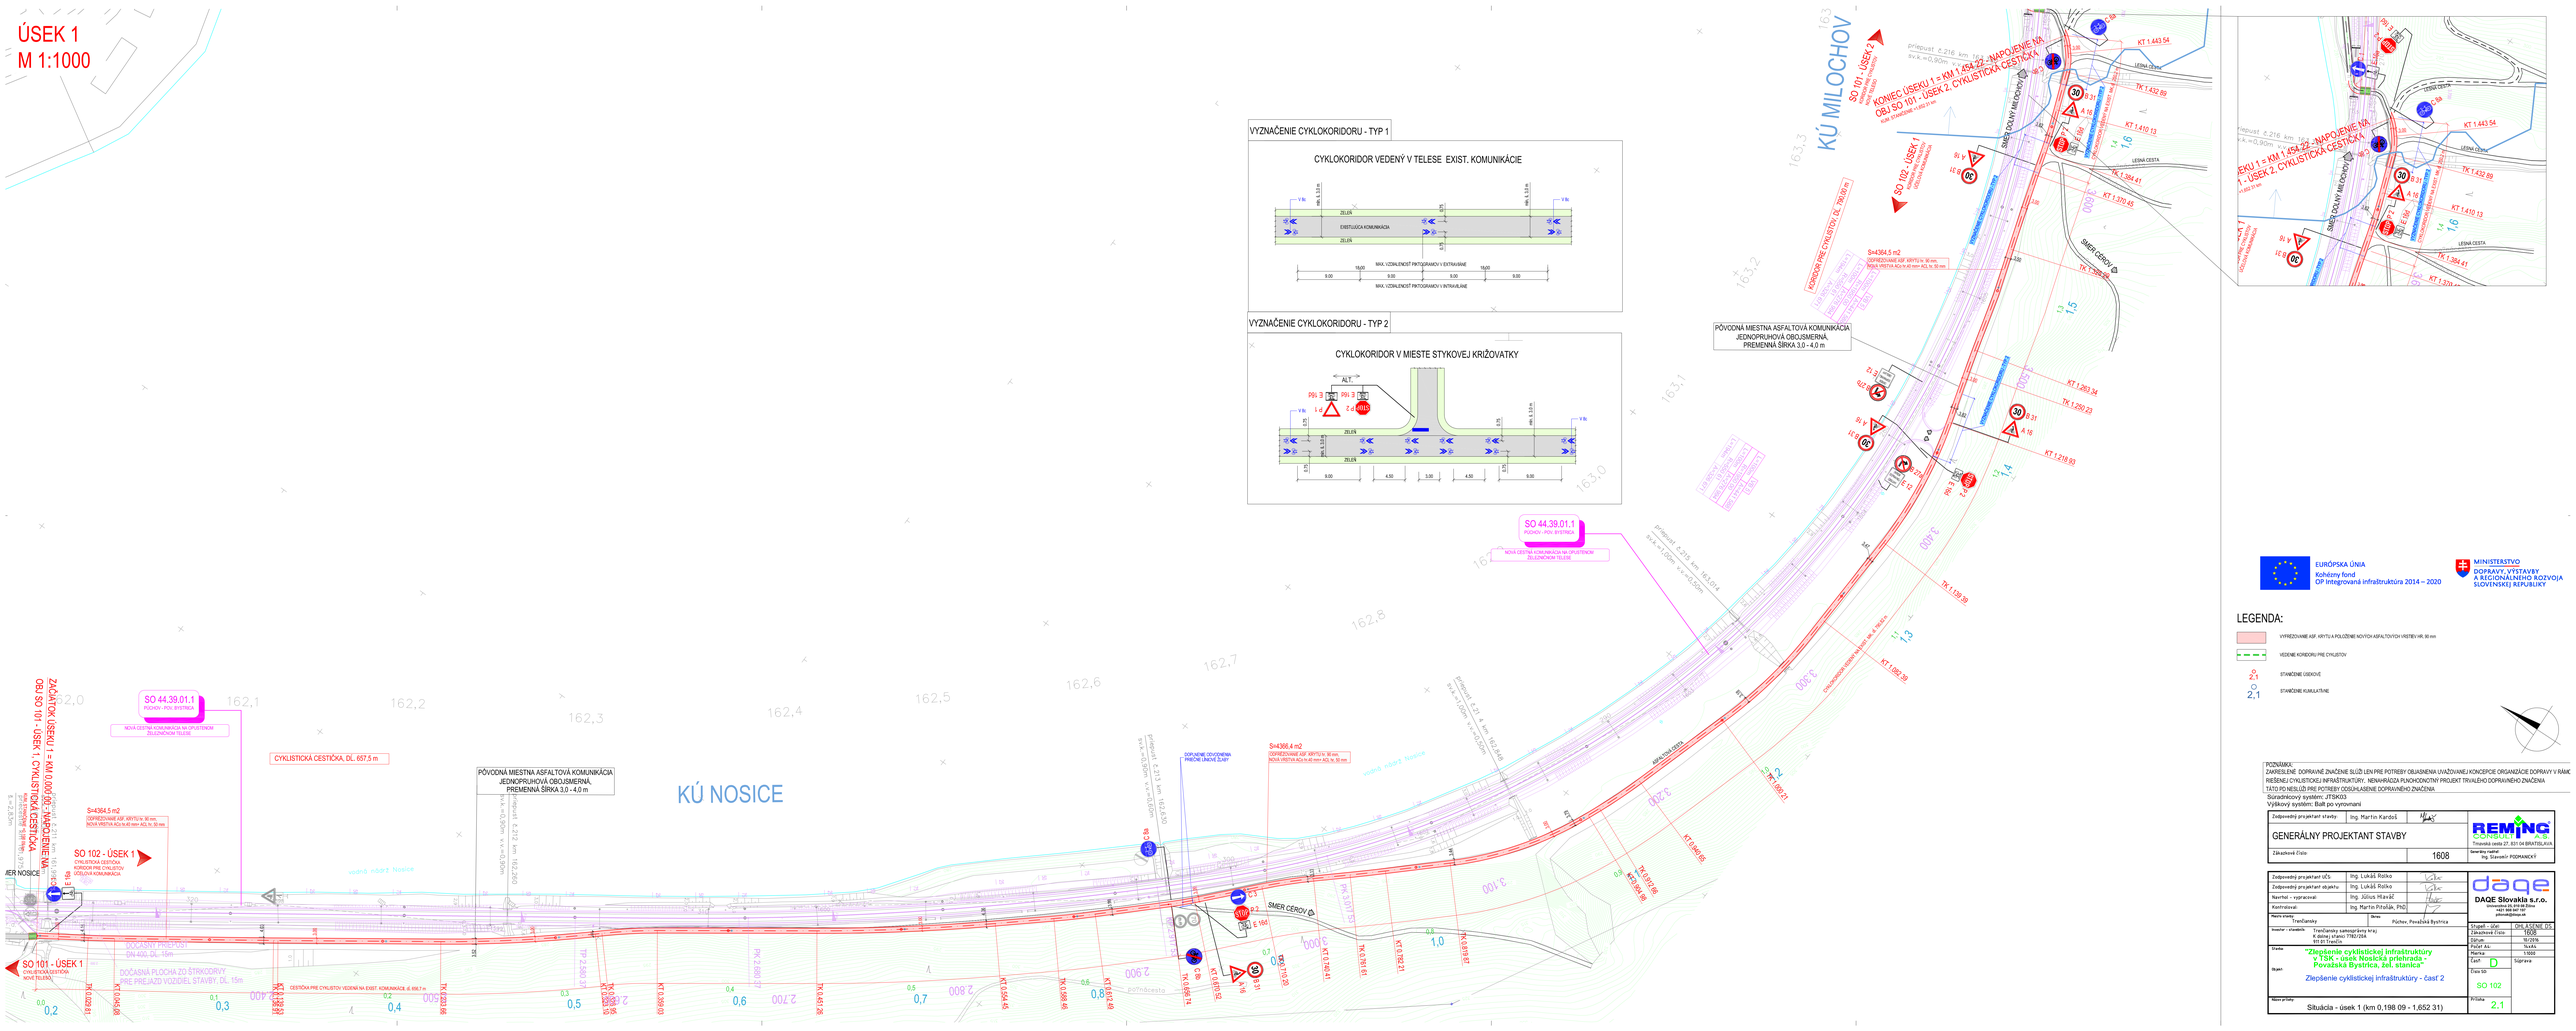

EURÓPSKA ÚNIA
Kohézny fond
OP Integrovaná infraštruktúra 2014 – 2020

MINISTERSTVO DOPRAVY, VÝSTAVBY A REGIONÁLNEHO ROZVOJA SLOVENSKEJ REPUBLIKY

LEGENDA:

- VYFRÉZOVANIE ASF. KRYTU a POLOŽENIE NOVÝCH ASFALTOVÝCH VRSTIEB HR. 50 mm
- VEDENIE KORIDORU PRE CYKLISTOV
- 0 / 2,1 STAVČENIE USEKOVÉ
- 0 / 2,1 STAVČENIE KUMULATÍVNE

POZNÁMKA:
ZAKREŠLENÉ DOPRAVNÉ ZNAČENIE SLÚŽI LEN PRE POTREBY OBJASNENIA UVAŽOVANEJ KONCEPCIE ORGANIZÁCIE DOPRAVY V RÁMCI RIEŠENIA CYKLISTICKEJ INFRAŠTRUKTÚRY. NENAHRÁDZA PLNOHODNOTNÝ PROJEKT TRVALÉHO DOPRAVNEHO ZNAČENIA.
TÁTO PO NEISLÚŽI PRE POTREBY ODSÚHLASENIE DOPRAVNÉHO ZNAČENIA.

Súradnicový systém: JTSK03
Výškový systém: Balt po vyrovnaní

Zodpovedný projektant stavby:	Ing. Martin Kandoš		REMING CONSULT a.s. Trnavská cesta 27, 831 04 BRATISLAVA
GENERÁLNY PROJEKTANT STAVBY			Generálny riaditeľ: Ing. Slavomír PODMANICKÝ
Zákazkové číslo:	1606		

Zodpovedný projektant úČs:	Ing. Lukáš Rolko		dage DAQE Slovakia s.r.o. Mlynské nivy 49, 819 83 Bratislava +421 905 601 147 jakubec@dage.sk
Zodpovedný projektant objektu:	Ing. Lukáš Rolko		
Navrhol – vypracoval:	Ing. Július Hlaváč		
Kontroloval:	Ing. Martin Pitoňák, PhD.		
Miesto stavby: Trenčianky	Okres: Púchov, Považská Bystrica		Stupeň – účel: DRS, ASFALTOVÉ DS.
Investor – vlastník: Trenčiansky samosprávny kraj, K dolnej stanici 778/2934, 911 01 Trenčín			Zákazkové Číslo: 1606
			ČÚ/um: 16/2016
Stavba: "Zlepšenie cyklistickej infraštruktúry v TSK - úsek Nosická priehrada - Považská Bystrica, žel. stanica"			Pozíl Ás: 1kAS
			Mierka: 1:1000
Objekt: Zlepšenie cyklistickej infraštruktúry - časť 2			Časť: D Súprava:
			Číslo SO: SO 102
Miesto prílohy: Situácia - úsek 1 (km 0,198 09 - 1,652 31)			Príloha: 2.1