


VZOROVÝ PRIEČNY REZ

ÚPRAVA EXIST. KOMUNIKÁCIE

M 1:50
SO 102 - ÚSEK 1

BEZ ÚPRAV KRYTU, DOPLNENIE TDZ A DDZ, M 1:50
SO 102 - ÚSEK 3, ÚSEK 4, ÚSEK 5, ÚSEK 6

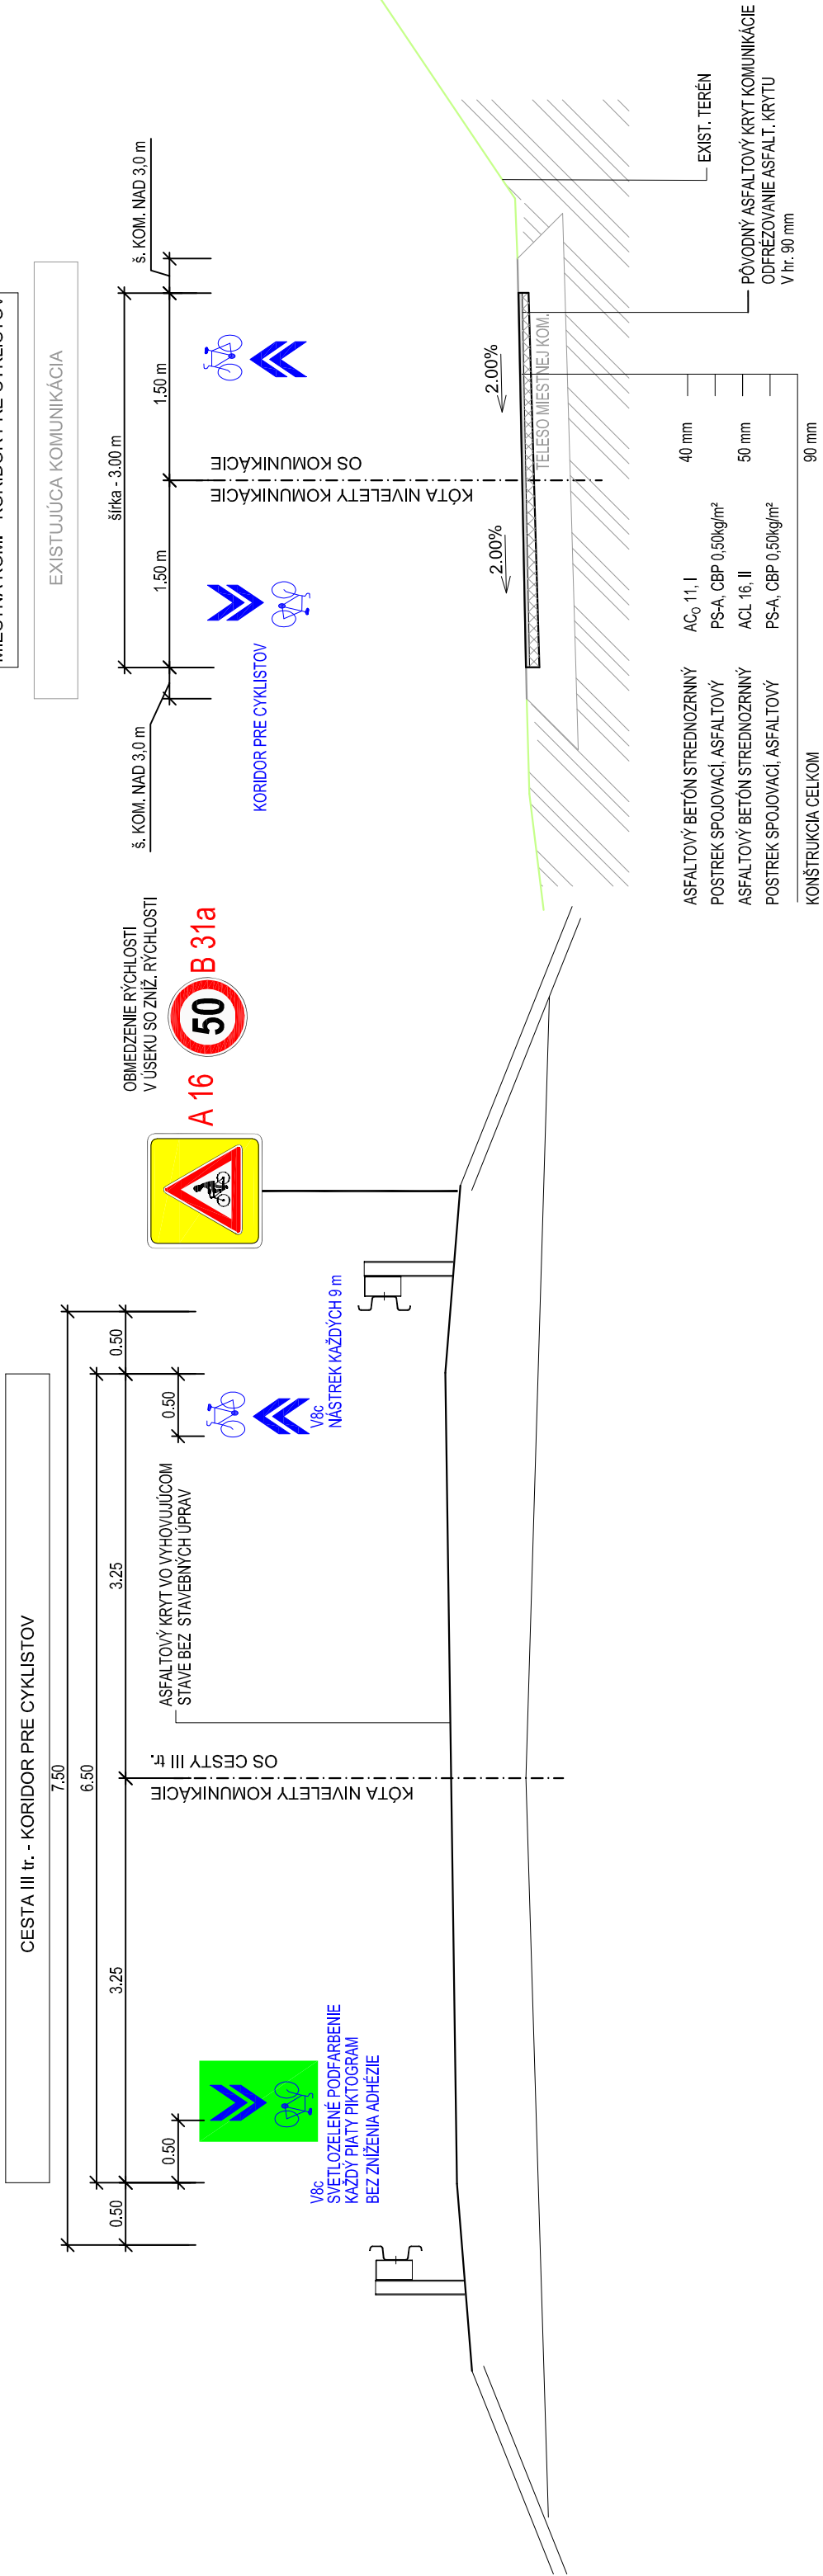

Súradnicový systém: JTSK03
Výškový systém: Balt po vyrovnaní

Zodpovedný projektant stavby:	Ing. Martin Kardoš	M. Kardoš
GENERÁLNY PROJEKTANT STAVBY		
Zákazkové číslo:		1608
Generálny riaditeľ: Ing. Slavomír PODMANICKÝ		
REMÍNG CONSULT A.S. Tmavská cesta 27, 831 04 BRATISLAVA		

Zodpovedný projektant účs:	Ing. Lukáš Rolko	Ing. Lukáš Rolko
Zodpovedný projektant objektu:	Ing. Lukáš Rolko	Ing. Lukáš Rolko
Navrhovateľ - vypracoval:	Ing. Július Hlaváč	Ing. Július Hlaváč
Kontroloval:	Ing. Martin Pitoňák, PhD	Ing. Martin Pitoňák
Miesto stavby:	Trenčiansky	Okres: Púchov, Považská Bystrica
Investor - stavebník:	Trenčiansky samosprávny kraj	K dolnej stanici 7782/20A
Dátum:	10/2016	
Počet A4:	3x A4	
Mierka:	1:50	
Časť:	D	Súprava:
Číslo SO:	SO 102	
Názov prílohy:	VZOROVÉ PRIEČNE REZY	3