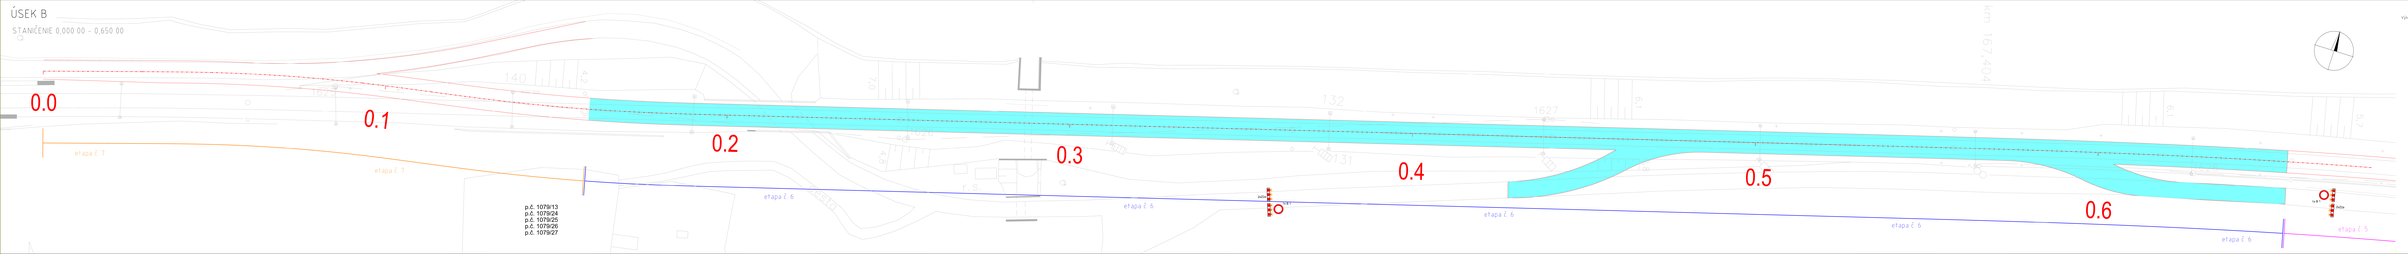

ÚSEK B
STANIČENIE 0,000 00 – 0,650 00
0.0
0.1
0.2
0.3
0.4
0.5
0.6
140
4,2
7,0
1625
1626
132
1627
6,1
4,8
131
1628
5,7
km 167,404
r.s.
cesta
etapa č. 7
etapa č. 7
etapa č. 6
etapa č. 6
etapa č. 6
etapa č. 6
etapa č. 6
etapa č. 6
etapa č. 5
p.č. 1079/13
p.č. 1079/24
p.č. 1079/25
p.č. 1079/26
p.č. 1079/27
2xZ2a
1x B 1
1x B 1
2xZ2a

Výkaz dodačného dopravného značenia:

○	B 1 - zákaz vjazdu všetkých vozidiel	1ks
▨	Z 2a - zábrana na označenie uzávierky, osadená výstražnými svetlami VS1	2ks

Legenda:

🟦	realizovaný úsek

Manažér projektu:	Ing. Martin Kardoš	REMING CONSULT A.S. Trnavská cesta č. 27, 831 04 BRATISLAVA
Zodpovedný projektant ucelenej časti stavby:	Ing. Martin Kardoš	
GENERÁLNY PROJEKTANT STAVBY		
Zákazkové číslo:	0501	Generálny riaditeľ: Ing. Slavomír Podmanický
Stupeň - účel:	DSPRS	
Investor:	Železnice Slovenskej republiky, Bratislava Klemensova 8 813 61 Bratislava	

Zodpovedný projektant ucelenej časti stavby:	Ing. Marián Kopček	CEDS, Stavebná Fakulta Žilinská Univerzita v Žiline Univerzitná 8215/1 010 26 Žilina	
Zodpovedný projektant objektu:	Ing. Marián Kopček		
Navrhol - vypracoval:	Doc. Ing.Matúš Kováč,PhD.		
Kontroloval:	Ing. Martin Pitoňák,PhD.	Riaditeľ: Ing. Martin Pitoňák,PhD.	
Miesto stavby: Milochov	Okres: Púchov, Považská Bystrica	Zákazkové číslo:	6-3/50/SvF/14
Investor - stavebník:	Železnice Slovenskej republiky, Bratislava Klemensova 8 813 61 Bratislava	Dátum:	12/2014
		Stupeň - účel:	DSPRS
Stavba:	ŽSR, MODERNIZÁCIA TRATE PÚCHOV - ŽILINA PRE RÝCHLOSŤ DO 160 KM/HOD., I. ETAPA, OPTIMALIZÁCIA	Počet A4:	15xA4
		Mierka:	1:250
Objekt (súbor):	SO 44.39.01.1 PÚCHOV - POVAŽSKÁ BYSTRICA NOVÁ CESTNÁ KOMUNIKÁCIA NA OPUSTENOM ŽELEZNIČNOM TELESE	Časť: 44.39.01.1	Súprava:
Názov prílohy:	DOČASNÉ DOPRAVNÉ ZNAČENIE - úsek B, km 0,000 00 - 0,650 00	Príloha: 8.1.B	