




VYÚSTENIE ULIČNÉHO VPUSTU KM 2.250 15 - úsek A

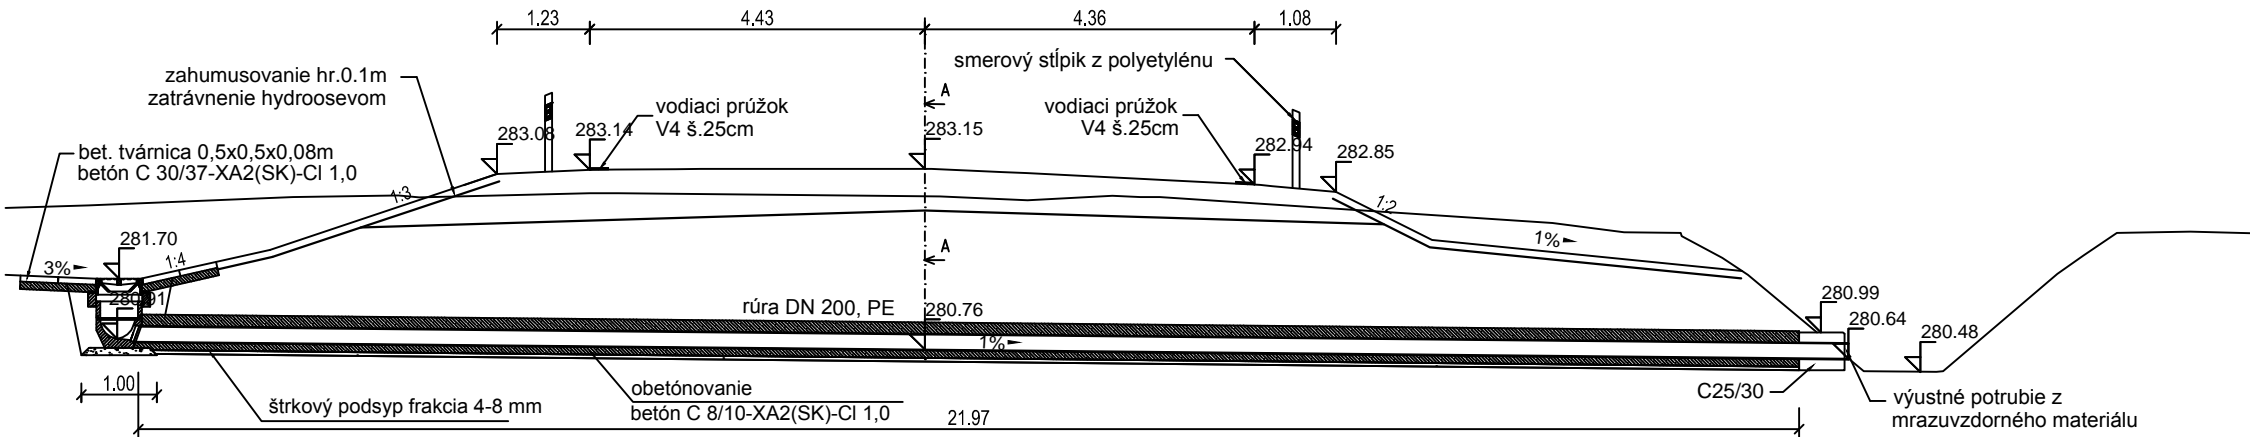


ULIČNÍ VPUST
REZ M1:50

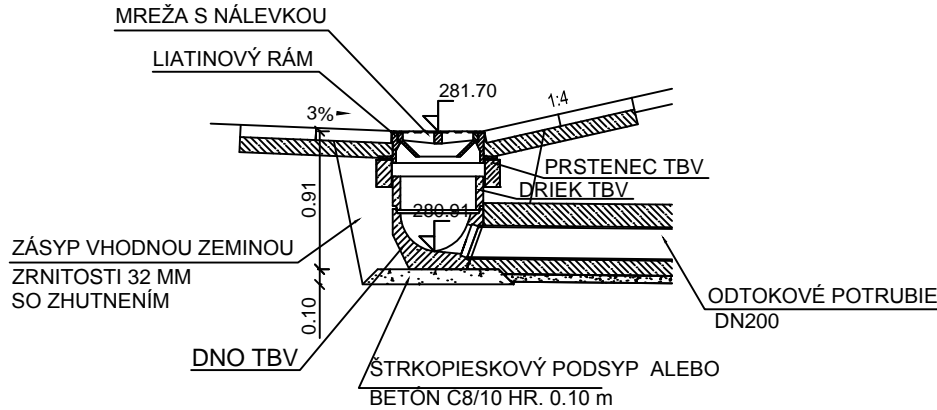

REZ A-A, M1:50

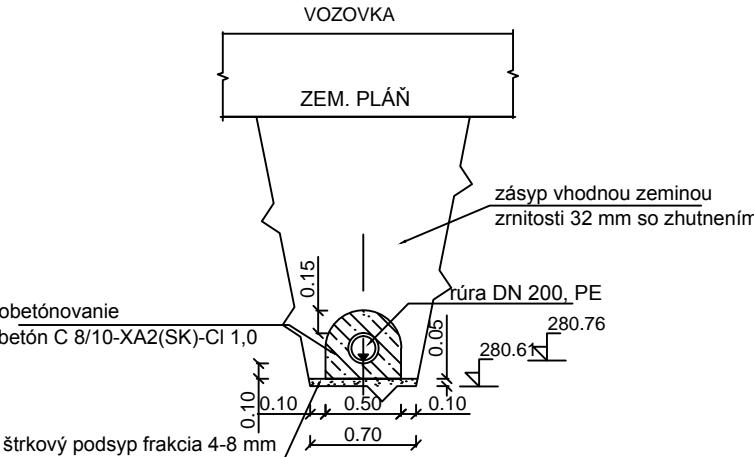


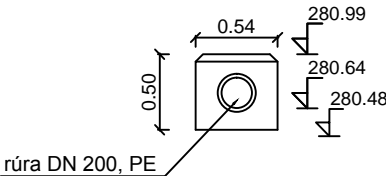


POHLAD NA ČELO VYÚSTENIA
M1:50



SITUÁCIA M1:500

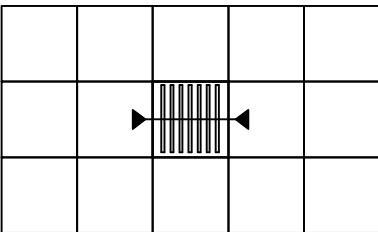POHLAD, M1:50



Manažér projektu:	Ing. Martin Kardoš		 Trnavská cesta č. 27, 831 04 BRATISLAVA
Zodpovedný projektant ucelenej časti stavby:	Ing. Martin Kardoš		
GENERÁLNY PROJEKTANT STAVBY			
Zákazkové číslo:	0501	Investor: Železnice Slovenskej republiky, Bratislava Klemensova 8 813 61 Bratislava	Generálny riaditeľ: Ing. Slavomír Podmanický
Stupeň - účel:	DSPRS		

Zodpovedný projektant ucelenej časti stavby:	Ing. Marián Kopček		CEDS, Stavebná Fakulta Žilinská Univerzita v Žiline Univerzitná 8215/1 010 26 Žilina
Zodpovedný projektant objektu:	Ing. Marián Kopček		
Navrhol - vypracoval:	Ing. Peter Kotek		
Kontroloval:	Ing. Martin Pitoňák, PhD.		Riaditeľ: Ing. Martin Pitoňák, PhD.
Miesto stavby:	Nosice/Milochov	Okres:	Púchov
Investor - stavebník:	Železnice Slovenskej republiky, Bratislava Klemensova 8 813 61 Bratislava		
Stavba: ŽSR, MODERNIZÁCIA TRATE PÚCHOV - ŽILINA PRE RYCHLOSŤ DO 160 KM/HOD., I. ETAPA, OPTIMALIZÁCIA			Zákazkové číslo: 6-3/50/SvF/14
Objekt (súbor): SO 44.39.01.1 PÚCHOV - POVAŽSKÁ BYSTRICA NOVÁ CESTNÁ KOMUNIKÁCIA NA OPUSTENOM ŽELEZNIČNOM TELESE			Dátum: 12/2014
			Stupeň - účel: DSPRS
			Počet A4: 3x A4
Názov prílohy: Odvodnenie - vyústenie uličného vpustu v km 2.250 15 - úsek A			Mierka: 1:100
			Časť: 44.39.01.1
			Príloha: 10.3.A
			Súprava: