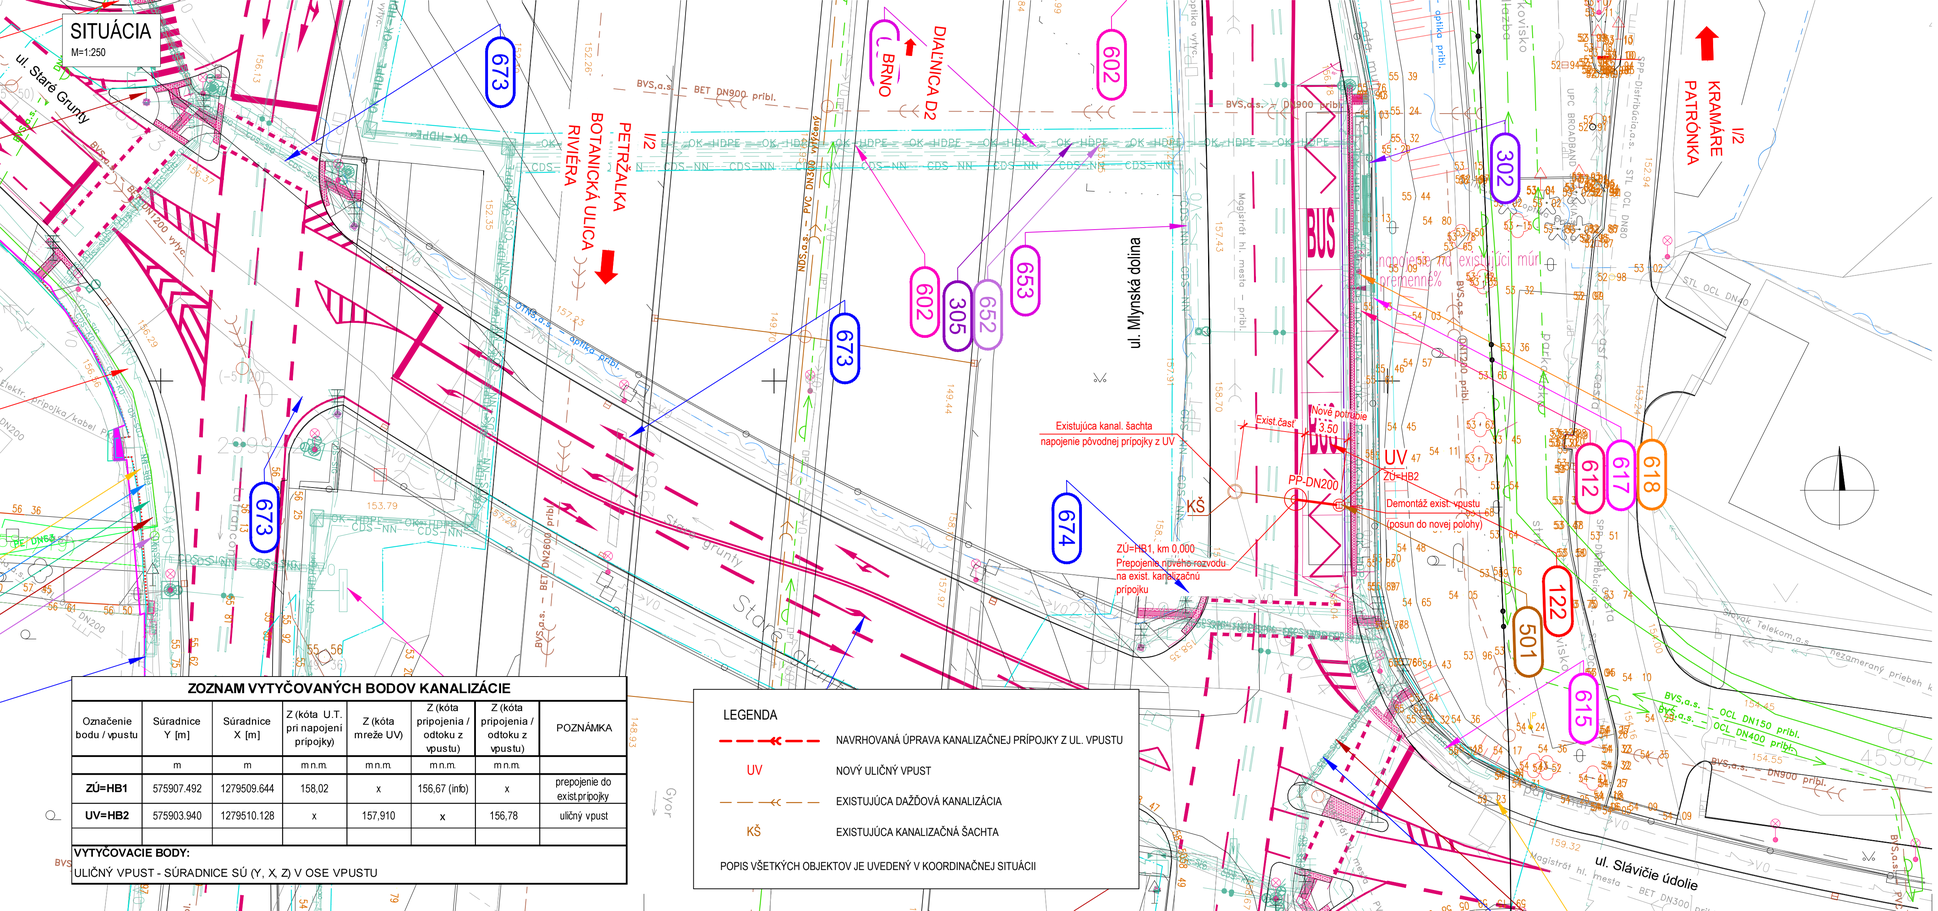

ZOZNAM VYTYČOVANÝCH BODOV KANALIZÁCIE

Označenie bodu / vpustu	Súradnice Y [m]	Súradnice X [m]	Z (kóta U.T. pri napojení prípojky)	Z (kóta mreže UV)	Z (kóta prípojenia / odtoku z vpustu)	Z (kóta pripojenia / odtoku z vpustu)	POZNÁMKA
	m	m	m.n.m.	m.n.m.	m.n.m.	m.n.m.	
ZÚ=HB1	575907.492	1279509.644	158,02	x	156,67 (infb)	x	prepojenie do exist.prípojky
UV=HB2	575903.940	1279510.128	x	157,910	x	156,78	uličný vpust

VYTYČOVACIE BODY:
ULIČNÝ VPUST - SÚRADNICE SÚ (Y, X, Z) V OSE VPUSTU

LEGENDA

- NAVRHOVANÁ ÚPRAVA KANALIZAČNEJ PRÍPOJKY Z UL. VPUSTU
- UV — NOVÝ ULIČNÝ VPUST
- EXISTUJÚCA DAŽĎOVÁ KANALIZÁCIA
- KŠ — EXISTUJÚCA KANALIZAČNÁ ŠACHTA

POPIS VŠETKÝCH OBJEKTOV JE UVEDENÝ V KOORDINAČNEJ SITUÁCII

EURÓPSKA ÚNIA
Kohézny fond
OP Integrovaná infraštruktúra 2014 – 2020

MINISTERSTVO DOPRAVY SLOVENSKEJ REPUBLIKY

E SO 501

SÚRADNICOVÝ SYSTÉM: S-JTSK v realizácii JTSK
VÝŠKOVÝ SYSTÉM: Bpv

NÁZOV STAVBY
Trolejbusové trate v Bratislave,
Nová trolejbusová trať Patrónka - Riviéra

STAVEBNÍK: BRATISLAVA
Hlavné mesto Slovenskej republiky Bratislava
Primaciálne námestie č.1, 814 99 Bratislava

OBJEDNÁVATEĽ DOKUMENTÁCIE: DOPRAVNÝ PODNIK BRATISLAVA
Dopravný podnik Bratislava, a.s.
Olejkárska č.1, 814 52 Bratislava

PROJEKTANT: DOPRAVOPROJEKT
DOPRAVOPROJEKT, a.s.
Kominárska 141/2,4
832 03 Bratislava – mestská časť Nové Mesto

HLAVNÝ INŽINIER PROJEKTU	Ing. Marta KODAJOVÁ	PODPIS
ČÍSLO ZÁKAZKY	7859–00	

PROJEKTANT OBJEKTU: DOPRAVOPROJEKT
DOPRAVOPROJEKT, a.s., divízia Bratislava I, Kominárska 141/2,4, 832 03 Bratislava

ZODPOVEDNÝ PROJEKTANT	Ing. Peter MESZAROS
VYPRACOVAL	Ing. Peter MESZAROS
KONTROLOVAL	Roman ZÁLEŠÁK
IDENTIFIKAČNÉ ČÍSLO PRÍLOHY	TTPRB–DRS–C–E000–50100–003–X

KRAJ: BRATISLAVSKÝ
OKRES: Bratislava I, MČ – Staré Mesto, Bratislava IV, MČ – Karlova Ves
KATASTRÁLNE ÚZEMIE: Karlova Ves, Staré Mesto

NÁZOV ČASTI
DAŽĎOVÁ KANALIZÁCIA, ODVODNENIE ZASTÁVKY ZOO, SMER HABÁNSKY MLYN

SITUÁCIA

DÁTUM	12.2024
FORMÁT	4x A4
MIERKA	1:250
STUPEŇ PD	DRS
Č. ZÁKAZKY	7859–00
Č. SÚPRAVY	
Č. PRÍLOHY	003