



SIGNALIZAČNÉ STOŽIARE – VÝLOŽNÍKOVÉ (VÝLOŽNÍK DO MAX. 10m)

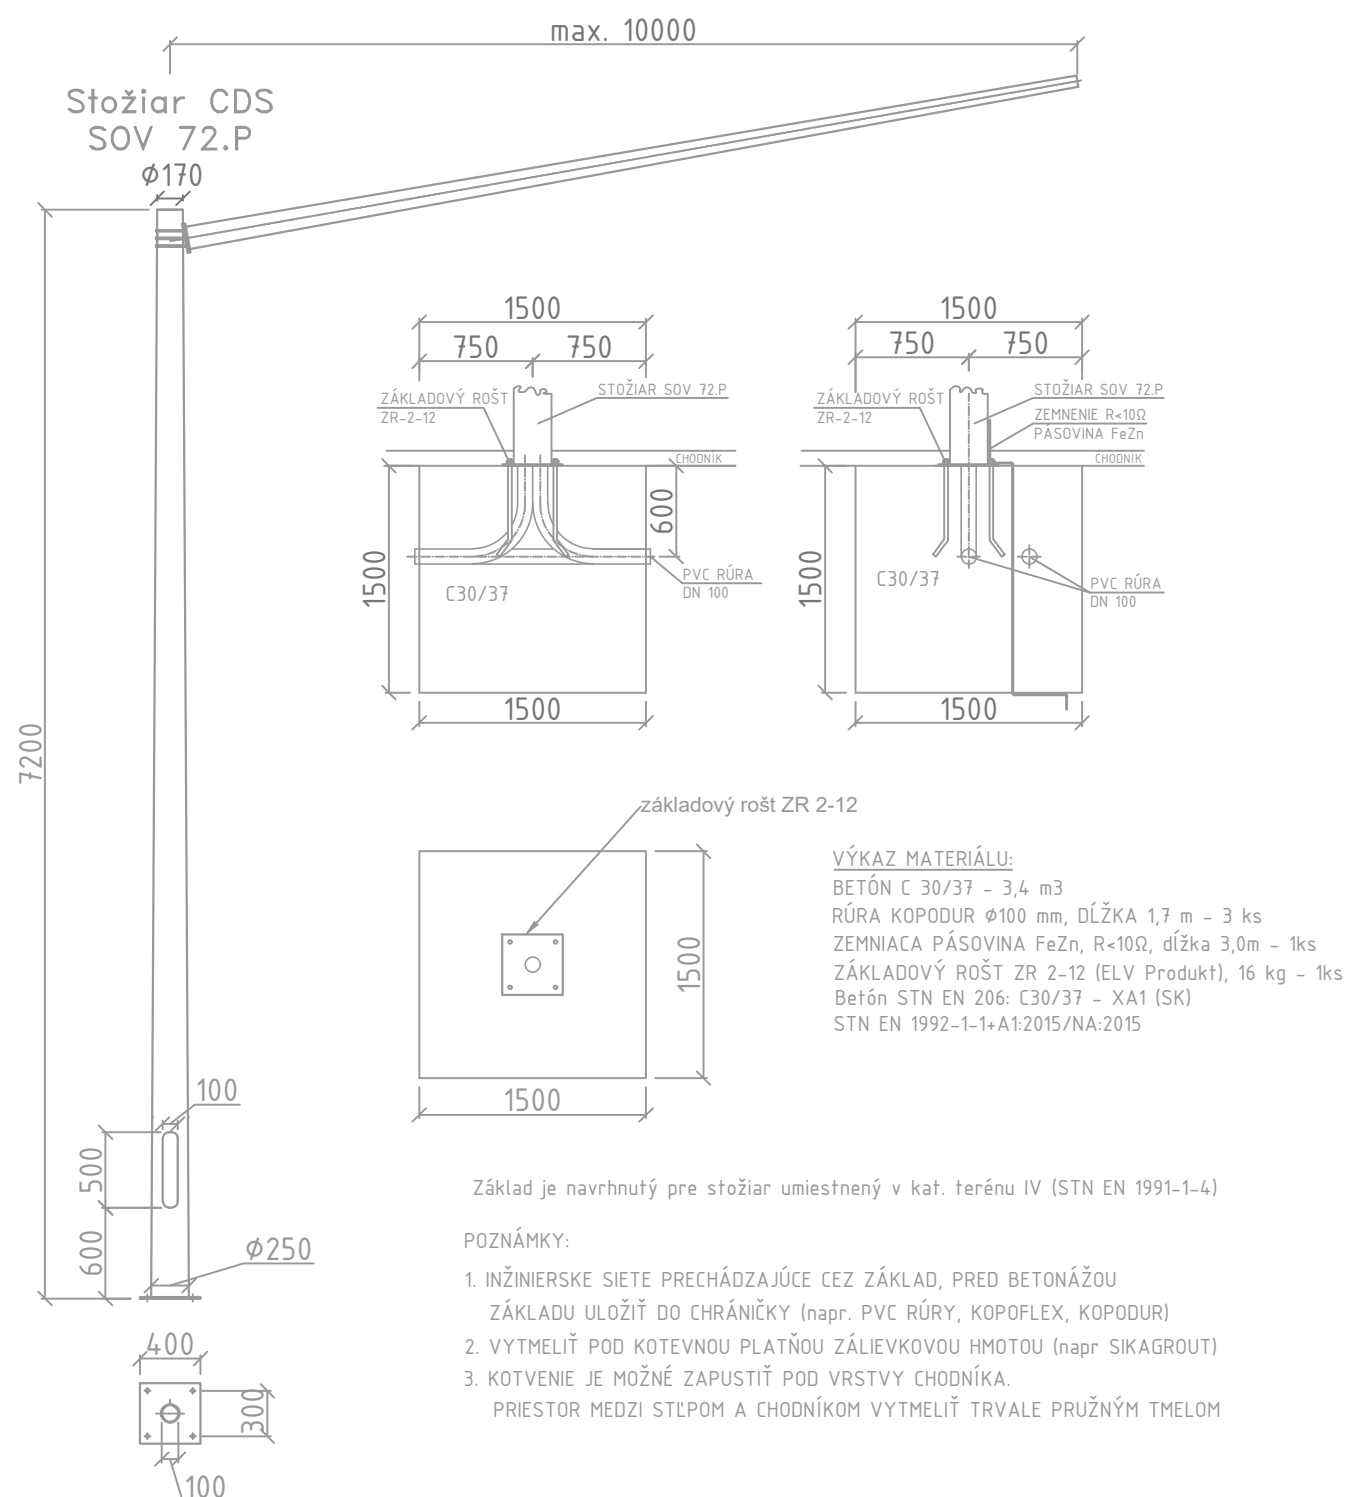

Betónový základ pre stožiare s ukotvením na základovú prírubu podľa Eurokódov  
 má mať približne rozmery, ktoré sú uvedené vo výkrese. Rozmery platia  
 pre súdržné zeminy bez prítomnosti spodnej vody, zeminy skupiny F tuhé a lepšie,  
 zeminy skupiny S a G stredne uľahnuté a lepšie, horniny skupiny R bez obmedzenia.  
 Pri inej zemine doporučujeme vykonať výpočet a návrh nového základu.  
 Pre správnosť určenia je potrebné vykonať kontrolný výpočet vzhľadom na únosnosť  
 pôdy a taktiež overiť zhodnosť rozmerov stožiaru, základu a základového roštu.  
 Prevzané z katalógu výrobcu stožiarov ELV PRODUKT a.s. Senec.

SIGNALIZAČNÉ STOŽIARE – VÝLOŽNÍKOVÉ (VÝLOŽNÍK DO MAX. 10m)

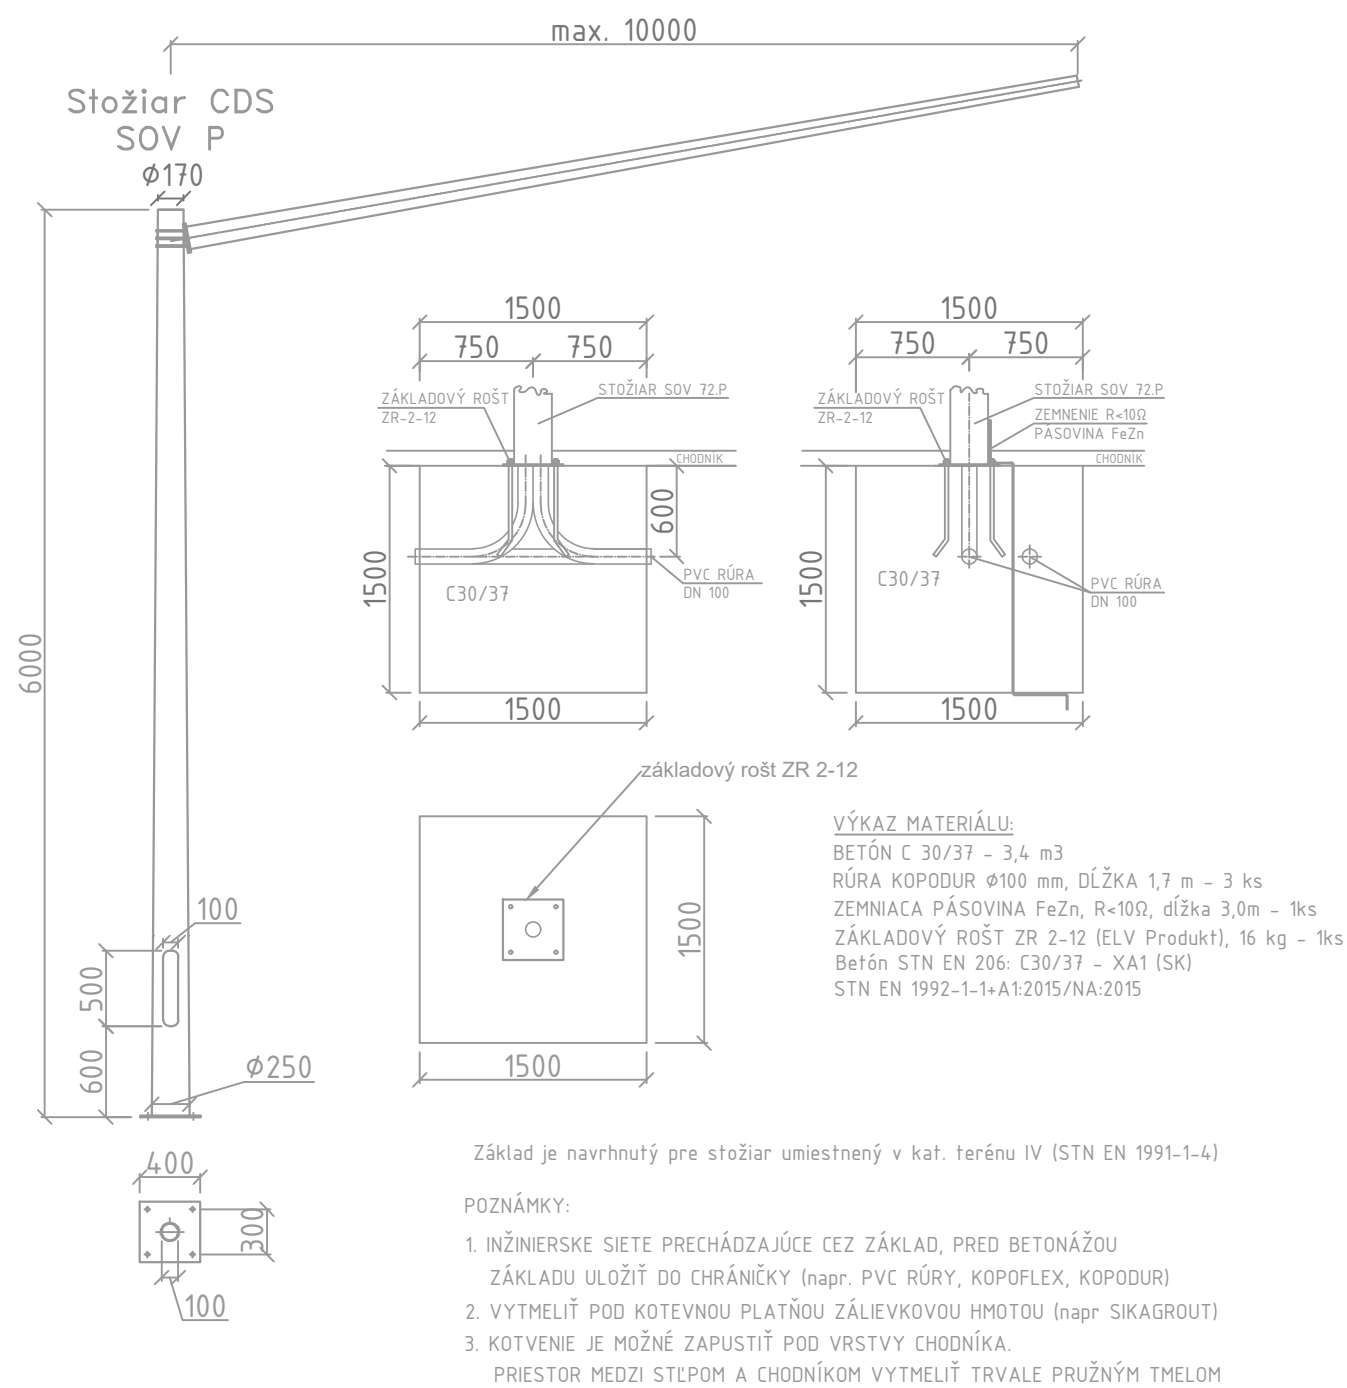


# SIGNALIZAČNÉ STOŽIARE CESTNEJ DOPRAVNEJ SIGNALIZÁCIE

SO 673 – križovatka 4121


Stožiar číslo	Typ stožiara	Dĺžka ramena	Základový rošt (zinkovaný)	Pozn.	Stožiar číslo	Typ stožiara	Dĺžka ramena	Základový rošt (zinkovaný)	Pozn.
1	SOV P	5,0m	ZR 2-12		4	SOV 72.P	9,0m	ZR 2-12	
2	SKS 33P	—	ZR 1-5		5	SKS 33P	—	ZR 1-5	
3	SOV 72.P	5,0m	ZR 2-12	00TV	6	SKS 33P	—	ZR 1-5	

\*OOTV – stožiare CDS nachádzajúce sa v zóne trolejového vedenia a zberača prúdu (OCLZ)



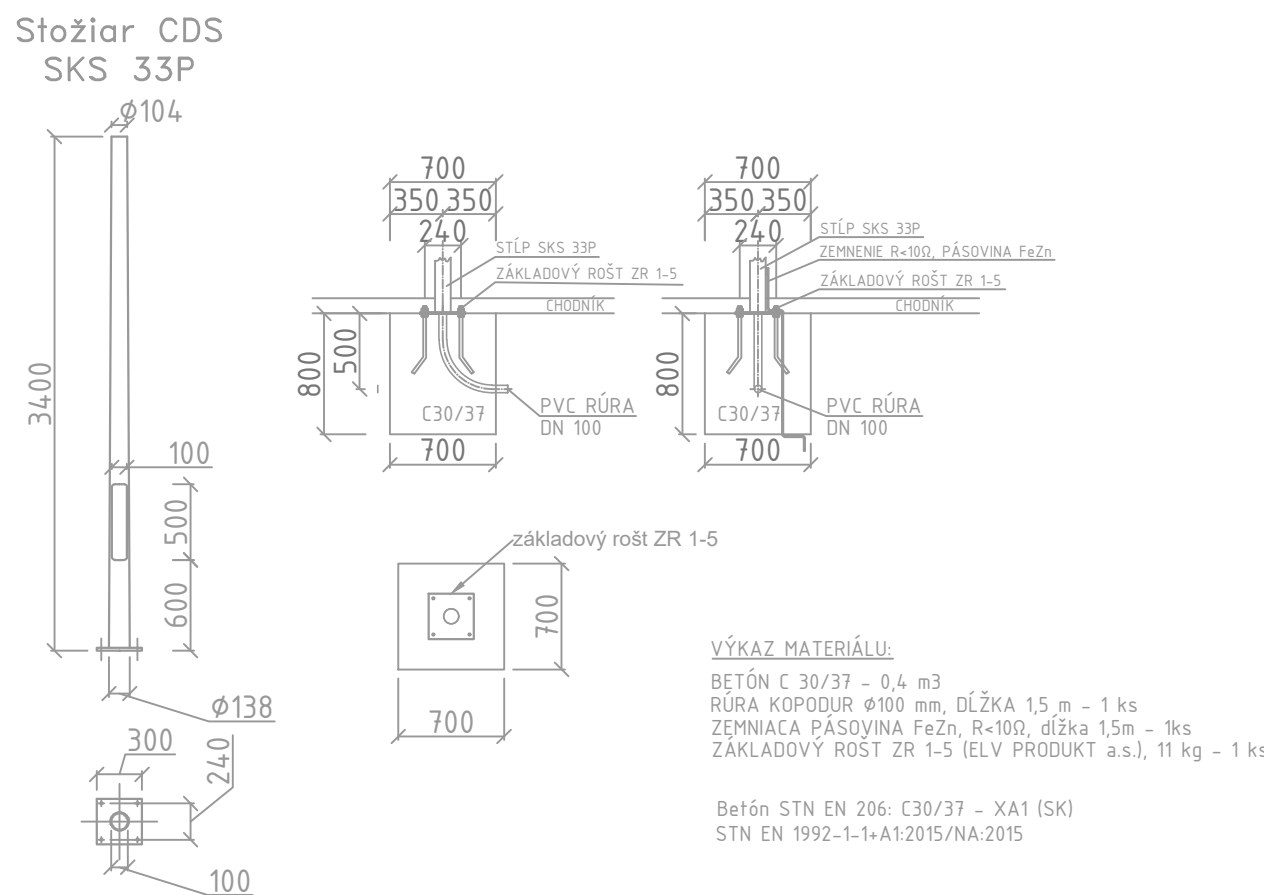

## SIGNALIZAČNÉ STOŽIARE – PRIAME (tzv. SADOVÉ)

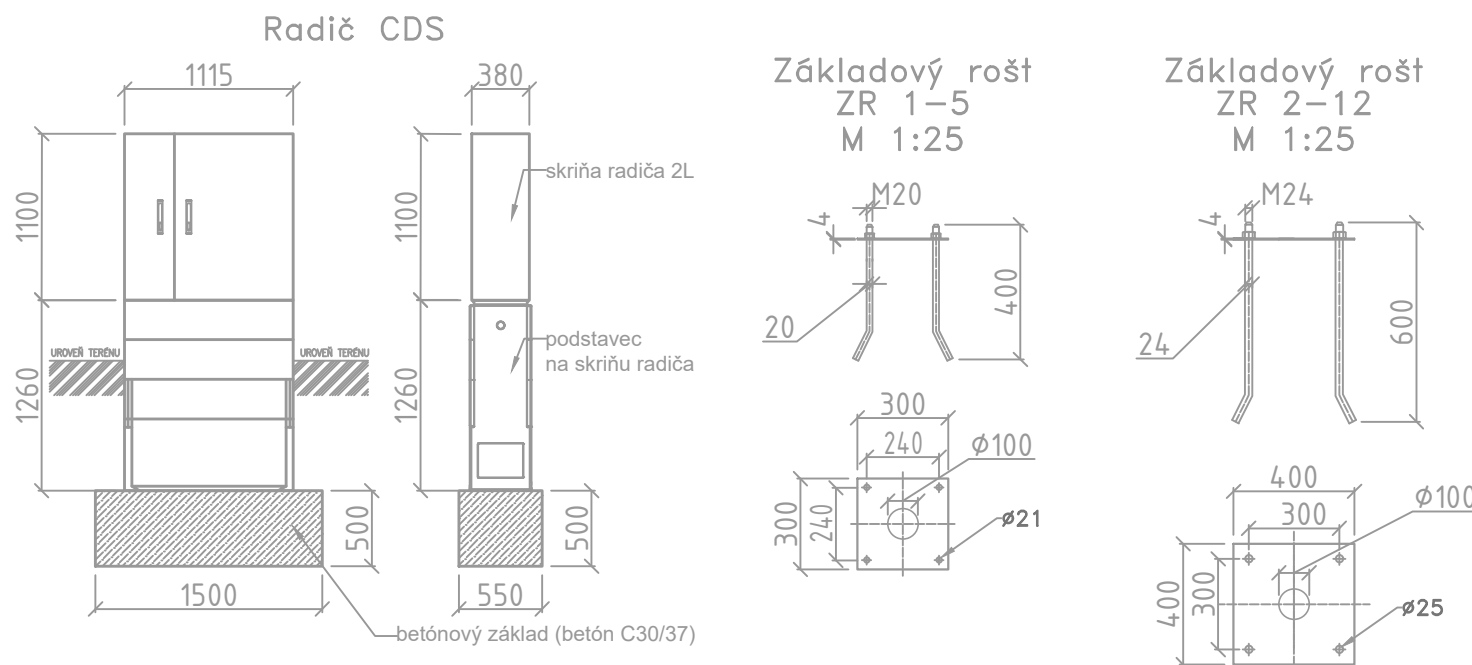

## ZÁKLADOVÉ ROŠTY STOŽIAROV CDS



# E SO 673

NÁZOV STAVBY				Trolejbusové trate v Bratislave, Nová trolejbusová trať Patrónka - Riviéra			
STAVEBNÍK				Hlavné mesto Slovenskej republiky Bratislava Primaciálne námestie č.1, 814 99 Bratislava			
OBJEDNAVATEĽ		DOKUMENTÁCIE		Dopravný podnik Bratislava, a.s. Olejkárska č.1, 814 52 Bratislava			
							
PROJEKTANT				DOPRAVOPROJEKT, a.s. Kominárska 141/2,4 832 03 Bratislava – mestská časť Nové Mesto			
				HLAVNÝ INŽINIER PROJEKTU		Ing. Marta KODAJOVÁ	
				ČÍSLO ZAKÁZKY		7859-00	
						PODPIS	
PROJEKTANT OBJEKTU				PROJ-SIG, s.r.o., Jašíkova 2, 821 03 Bratislava			
				ZODPOVEDNÝ PROJEKTANT		Ing. Ondrej KMOŠKO	
				VYPRACOVAL		Ing. Ondrej KMOŠKO	
				KONTROLOVAL		Marcel LAURINSKÝ	
				IDENTIFIKAČNÉ ČÍSLO PRÍLOHY		TIPRB-DRS-C-E000-67300-007-X	
KRAJ: BRATISLAVSKÝ		OKRES: Bratislava I, MČ – Staré Mesto		DÁTUM		12.2024	
KATASTRÁLNE OZEMIE: Karlova Ves, Staré Mesto		Bratislava IV, MČ – Karlova Ves		FORMÁT		4xA4	
NÁZOV ČASTI		KRIŽOVATKA č. 1421 MODERNIZÁCIA CDS MLYNSKÁ DOLINA – STARÉ GRUNTY		MIERKA		1:50	
				STUPEŇ PD		DRS	
				Č. ZAKÁZKY		7859-00	
				Č. SUPRÁVY		Č. PRÍLOHY	
		VZOROVÉ ZÁKLADY STOŽIAROV CDS				007	