


SITUÁCIA

1:150

ÚSEK „C,,

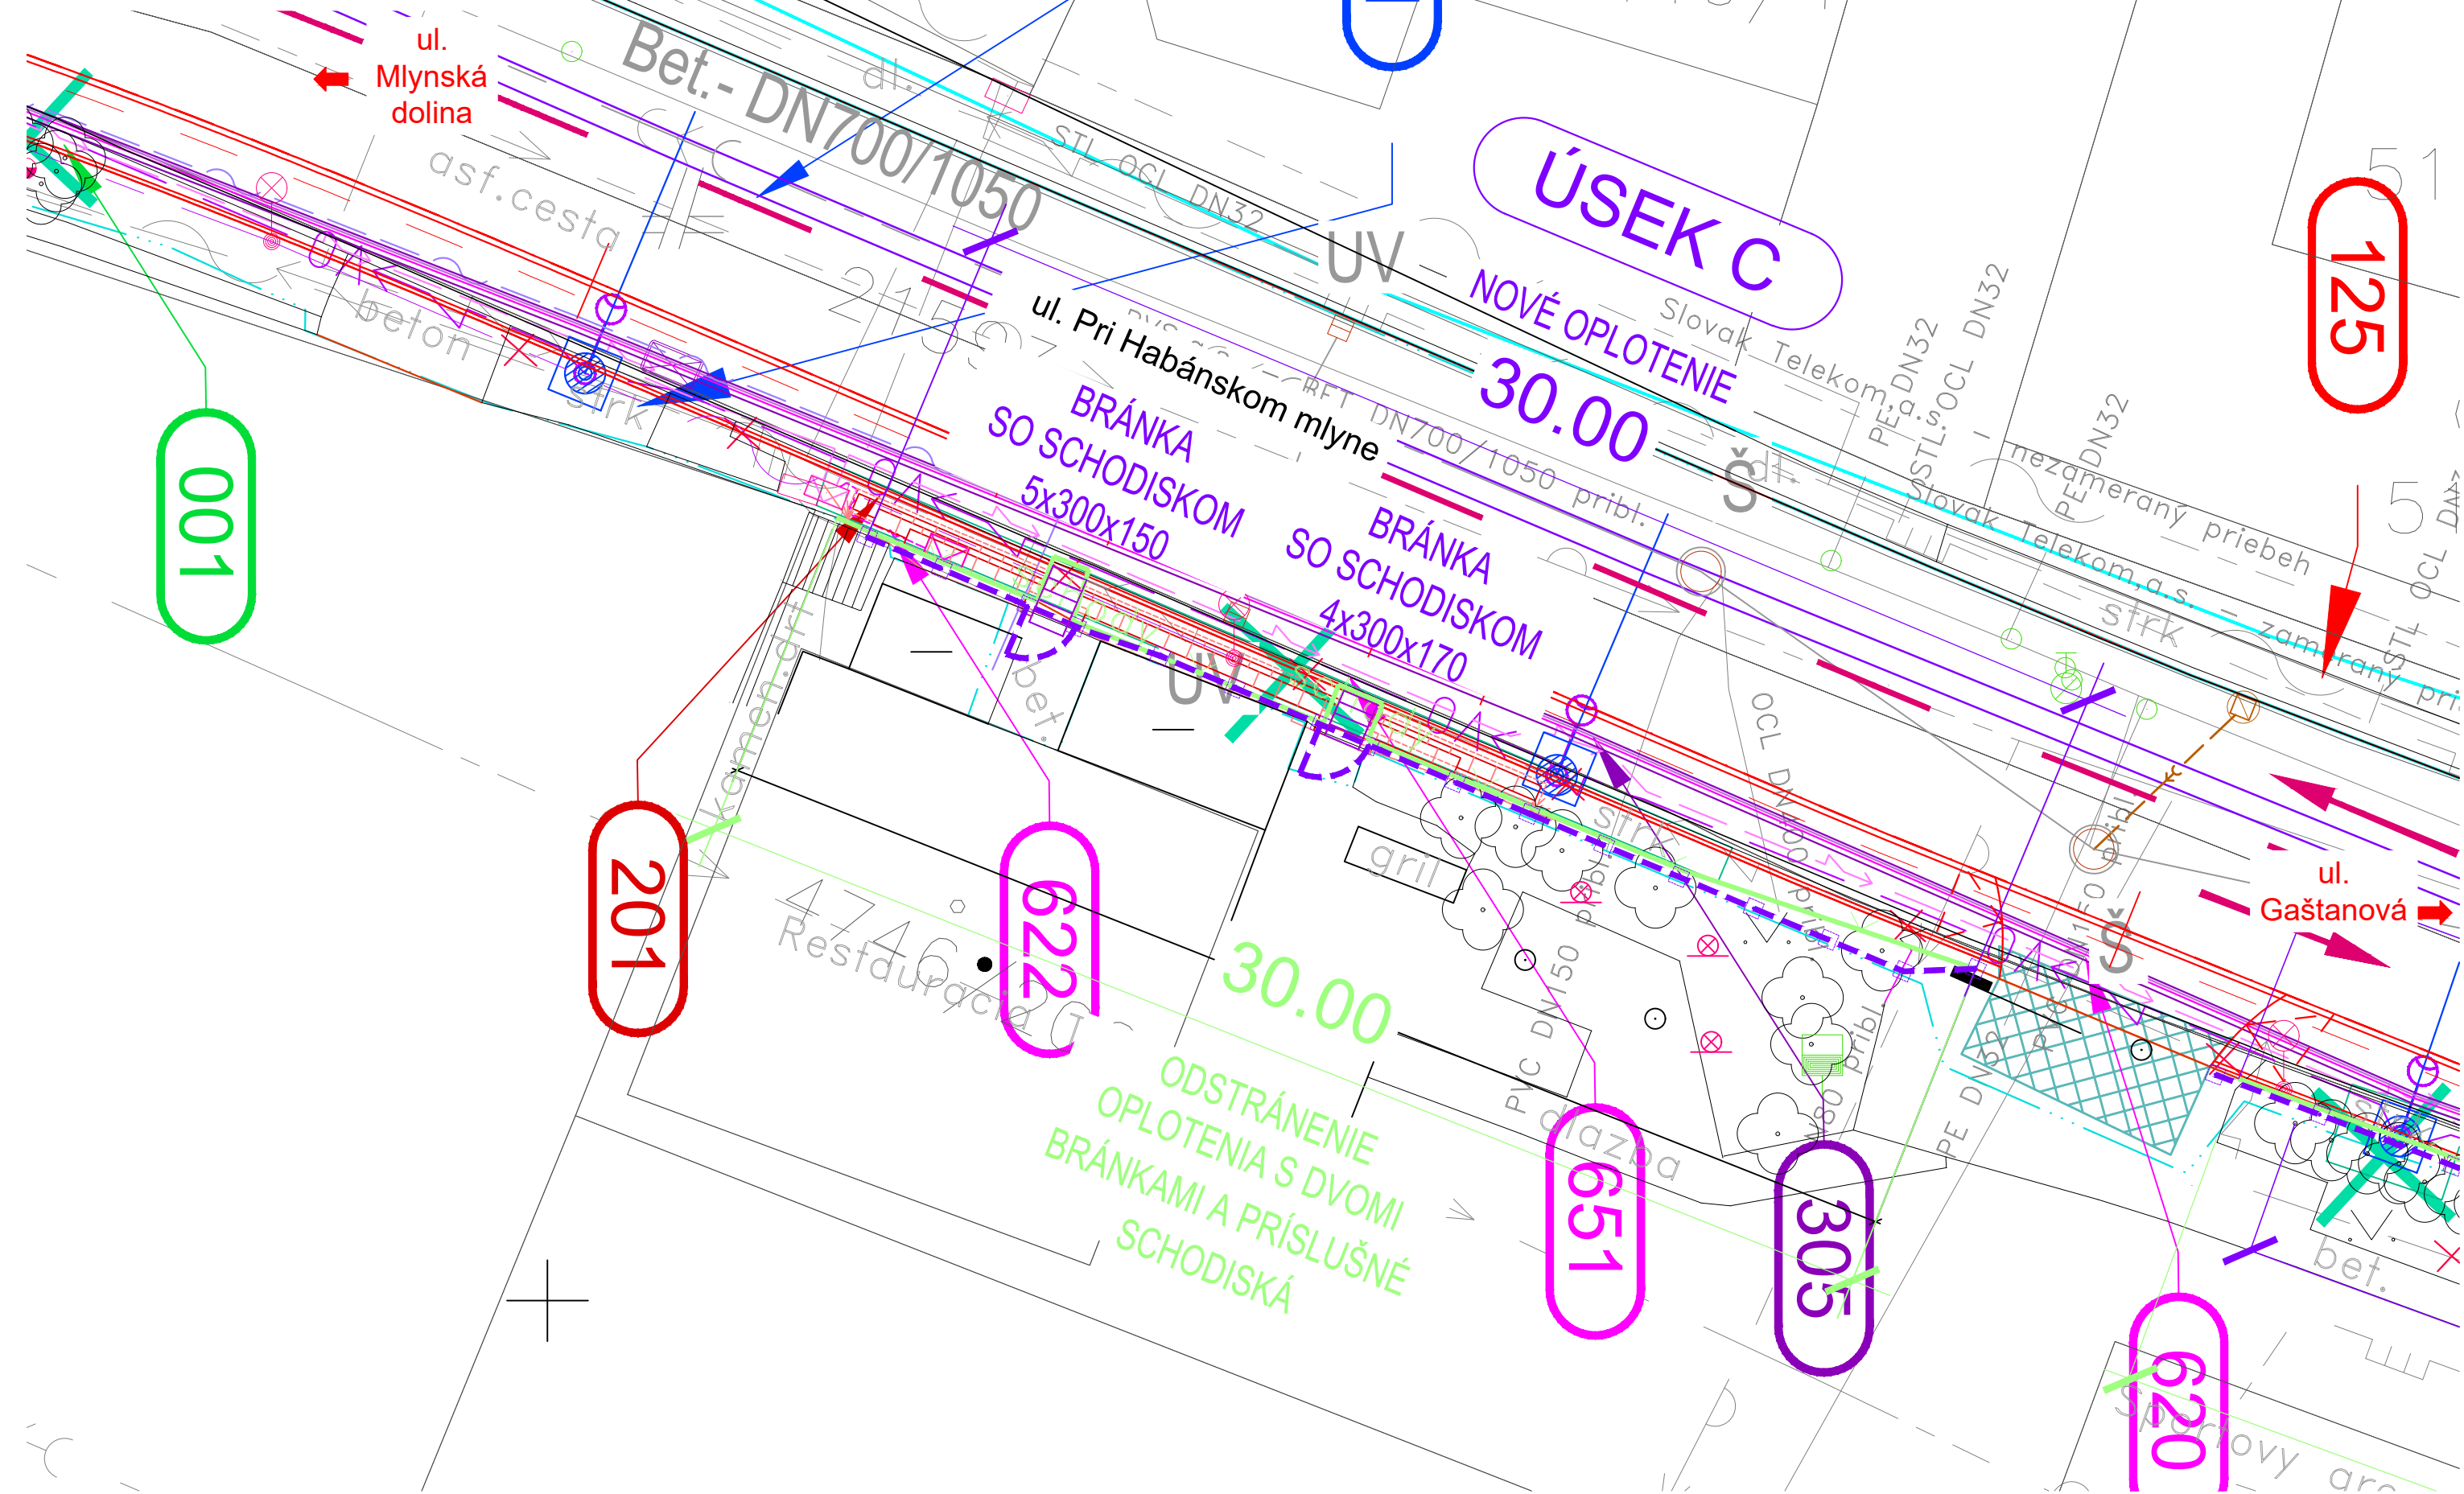

POZNÁMKY :

TECHNICKÉ RIEŠENIE ROZPRACOVANÉ V DOKUMENTÁCII NA STAVEBNÉ POVOLENIE JE PREDMETOM SCHVAĽOVANIA V PREBIEHAJÚCOM KONANÍ O ÚZEMNOM ROZHODNUTÍ. JE POTREBNÉ VZIAŤ DO ÚVAHY, ŽE TOTO KONANIE V ČASE SPRACOVANIA A PREDKLADANIA TEJTO DOKUMENTÁCIE NEBOLO UKONČENÉ A NEBOLO MOŽNÉ ZAPRACOVAŤ AKÉKOĽVEK POŽIADAVKY A PRIPOMIENKY, KTORÉ VYPLYNÚ Z PRÁVOPLATNÉHO ÚZEMNÉHO ROZHODNUTIA.

VŠETKY INŽINIERSKE SIETE. ICH PRELOŽKY ČI CHRÁNIČKY AKO I SÚVISIACE OBJEKTY SÚ UVEDENÉ V KOORDINAČNOM VÝKRESE STAVBY.

OBJEKTOVÁ SKLADBA

- CESTNÉ OBJEKTY
- S0 121 Úprava komunikácií a chodníkov Mlynská dolina, smer Riviéra
 - S0 122 Úprava komunikácií a chodníkov Mlynská dolina, smer Patrónka
 - S0 123 Úprava križovatky Stuhová
 - S0 124 Úprava komunikácií a chodníkov na Botanická ul., Karloveská ul. Nábřežie armádneho generála Ludvíka Svobodu
 - S0 125 Úprava komunikácií a chodníkov na uliciach Pri Habánskom mlyne, Gaštanová ul., Valašská ul. Lovinského ul.

- KANALIZÁCIE A VODOVODY
- S0 501 Dažďová kanalizácia, odvodnenie zastávky Z00, smer Habánsky Mlyn
 - S0 502 Odvodnenie ulíc Pri Habánskom Mlyne, Lovinského, Gaštanová
 - S0 510 Ochrana vodovodu DN150 v ul. Mlynská dolina pri Z00

- OBJEKTY ELEKTRICKÝCH VEDENÍ VN, NN, VO
- S0 601 Trojbusové vedenie
 - S0 602 Napájacie vedenie (z meniarne Karlova Ves)
 - S0 603 Ovládanie výhybiek trate Patrónka - Riviéra
 - S0 604 Ochranné opatrenia zariadení nachádzajúcich sa v zóne TV
 - S0 611 Prípojka NN pre zastávku Z00 smer Botanická záhrada
 - S0 612 Prípojka NN pre zastávku Z00 smer Habánsky mlyn
 - S0 613 Prípojka NN pre zastávku Habánsky mlyn, smer Z00
 - S0 614 Prípojka NN pre zastávku Habánsky mlyn, smer Suchý mlyn
 - S0 615 Prípojka NN pre CDS Mlynská dolina - Slávičie údolie
 - S0 617 Elektrické rozvody NN na zastávkach
 - S0 618 Informačný systém na zastávkach - Informačné tabule
 - S0 619 Preložka kábelového vedenia VN 22 kV
 - S0 620 Preložka a ochrana NN vedení
 - S0 621 Preložka vzdušného vedenia NN km 0,350 - OS 1
 - S0 622 Preložka a ochrana NN kábelového vedenia pre nájomnú prevádzku
 - S0 631 Prekládka verejného osvetlenia

- OZNAMOVACIE VEDENIA
- S0 651 Optický kábel pre ovládanie meniarne a diaľkový dohľad nad výhybkami
 - S0 652 Optický kábel pre informačný systém na zastávkach
 - S0 653 Optické káble CDS Úsek Valašská - Nábr. arm. gen. L. Svobodu / Botanická
 - S0 654 Ochrana a preložky vedení Slovak Telekom, a.s.
 - S0 655 Ochrana a preložky vedení SWAN
 - S0 656 Ochrana a preložky vedení UPC
 - S0 662 Kameraný dohľad križovatky K417
 - S0 663 Kameraný dohľad križovatky K4121
 - S0 664 Kameraný dohľad križovatky K4122
 - S0 671 Križ.č. 490 Úprava CDS Mlynská dolina - Valašská
 - S0 672 Križ.č. 417 Modernizácia CDS Mlynská dolina - Pri Habánskom mlyne
 - S0 673 Križ.č. 4121 Modernizácia CDS Mlynská dolina - Staré grunty
 - S0 674 Križ.č. 4122 Modernizácia CDS Mlynská dolina - Slávičie údolie
 - S0 675 Križ.č. 662 Úprava CDS Nábr. arm. gen. Svobodu - Ml. dolina - Most Lanfranconi
 - S0 676 Križ.č. 441 Úprava CDS Mlynská dolina - Most Lanfranconi
 - S0 677 Križ.č. 442 Úprava CDS Botanická - Internát Družba
 - S0 678 Križ.č. 443 Úprava CDS Karloveská - Riviéra



EURÓPSKA ÚNIA

Kohézny fond

OP Integrovaná infraštruktúra 2014 – 2020



MINISTERSTVO

DOPRAVY

SLOVENSKEJ REPUBLIKY

SO 303

SÚRADNICOVÝ SYSTÉM: S-JTSK v realizácii JTSK VÝŠKOVÝ SYSTÉM: Bpv

NÁZOV STAVBY				Trolejbusové trate v Bratislave, Nová trolejbusová trať Patrónka - Riviéra	
STAVEBNÍK		BRATISLAVA		Hlavné mesto Slovenskej republiky Bratislava Primaciálne námestie č.1, 814 99 Bratislava	
OBJEDNÁVATEĽ DOKUMENTÁCIE		DOPRAVNÝ PODNIK BRATISLAVA		Dopravný podnik Bratislava, a.s. Olejárska č.1, 814 52 Bratislava	
PROJEKTANT		DOPRAVOPROJEKT, a.s. Kominárska 141/2,4 832 03 Bratislava – mestská časť Nové Mesto		PODPIS	
PROJEKTANT OBJEKTU		DOPRAVOPROJEKT, a.s., divízia Bratislava I, Kominárska 141/2,4, 832 03 Bratislava		PODPIS	
KRAJ: BRATISLAVSKÝ		OKRES: Bratislava I, MČ – Staré Mesto		DÁTUM	
KATASTRÁLNE ÚZEMIE: Karlova Ves, Staré Mesto		Bratislava IV, MČ – Karlova Ves		FORMÁT	
NÁZOV ČASTI		ÚPRAVA OPLOTENIA NA ULICI PRI HABÁNSKOM MLYNE		MIERKA	
		SITUÁCIA – ÚSEK C		STUPEŇ PD	
				Č. ZÁKAZKY	
				Č. SOPRAVY	
				Č. PRÍLOHY	