




E

SO 604

SÚRADNICOVÝ SYSTÉM: S-JTSK v realizácii JTSK

VÝŠKOVÝ SYSTÉM: Bpv

| | | | | | |
|---|--|---|--|------------|--|
| NÁZOV STAVBY | | Trolejbusové trate v Bratislave, Nová trolejbusová trať Patrónka - Riviera | | | |
| STAVEBNÍK | | Hlavné mesto Slovenskej republiky Bratislava Primaciálne námestie č.1, 814 99 Bratislava | | | |
| OBJEDNÁVATEĽ? DOKUMENTÁCIE | | Dopravný podnik Bratislava, a.s. Olejkárska č.1, 814 52 Bratislava | | | |
| PROJEKTANT | | DOPRAVOPROJEKT, a.s. Korninárska 141/2,4 832 03 Bratislava – mestská časť Nové Mesto | | PODPIS | |
|  | | Hlavný inžinier projektu Ing. Mária KODALOVÁ | | PODPIS | |
| PROJEKTANT OBJEKTU | | PRIVEL spol. s r.o., Polikovičova 4, 040 01 Košice | | PODPIS | |
|  | | ZODPOVEDNÝ PROJEKTANT Ing. Peter JAKŠO | | PODPIS | |
| | | VYPRACOVÁV Ing. Ján Čerňina | | PODPIS | |
| | | KONTROLOVAL Ing. Peter JAKŠO | | PODPIS | |
| | | IDENTIFIKÁCNE ČÍSLO PRÍLOHY TTPRB-DSP-C-EC00-60400-009-X | | PODPIS | |
| KRAJ: BRATISLAVSKÝ | | OKRES: Bratislava I, MČ – Staré Mesto | | DATUM | |
| KATASTRÁLNE ÚZEMIE: Karlova Ves, Staré Mesto | | Bratislava IV, MČ – Karlova Ves | | FORMÁT | |
| | | | | 2x1 A4 | |
| NÁZOV ČASŤI | | Ochranné opatrenia zariadení nachádzajúcich sa v zóne TV | | MIERKA | |
| | | | | -- -- | |
| | | | | STUPEŇ PD | |
| | | | | DSP | |
| | | | | Č. ZAKAZKY | |
| | | | | 2549/22 | |
| | | | | Č. SPRÁVY | |
| | | | | Č. PRÍLOHY | |
| | | | | 9 | |
| DETAIL UKOLAJNENIA TB | | | | | |

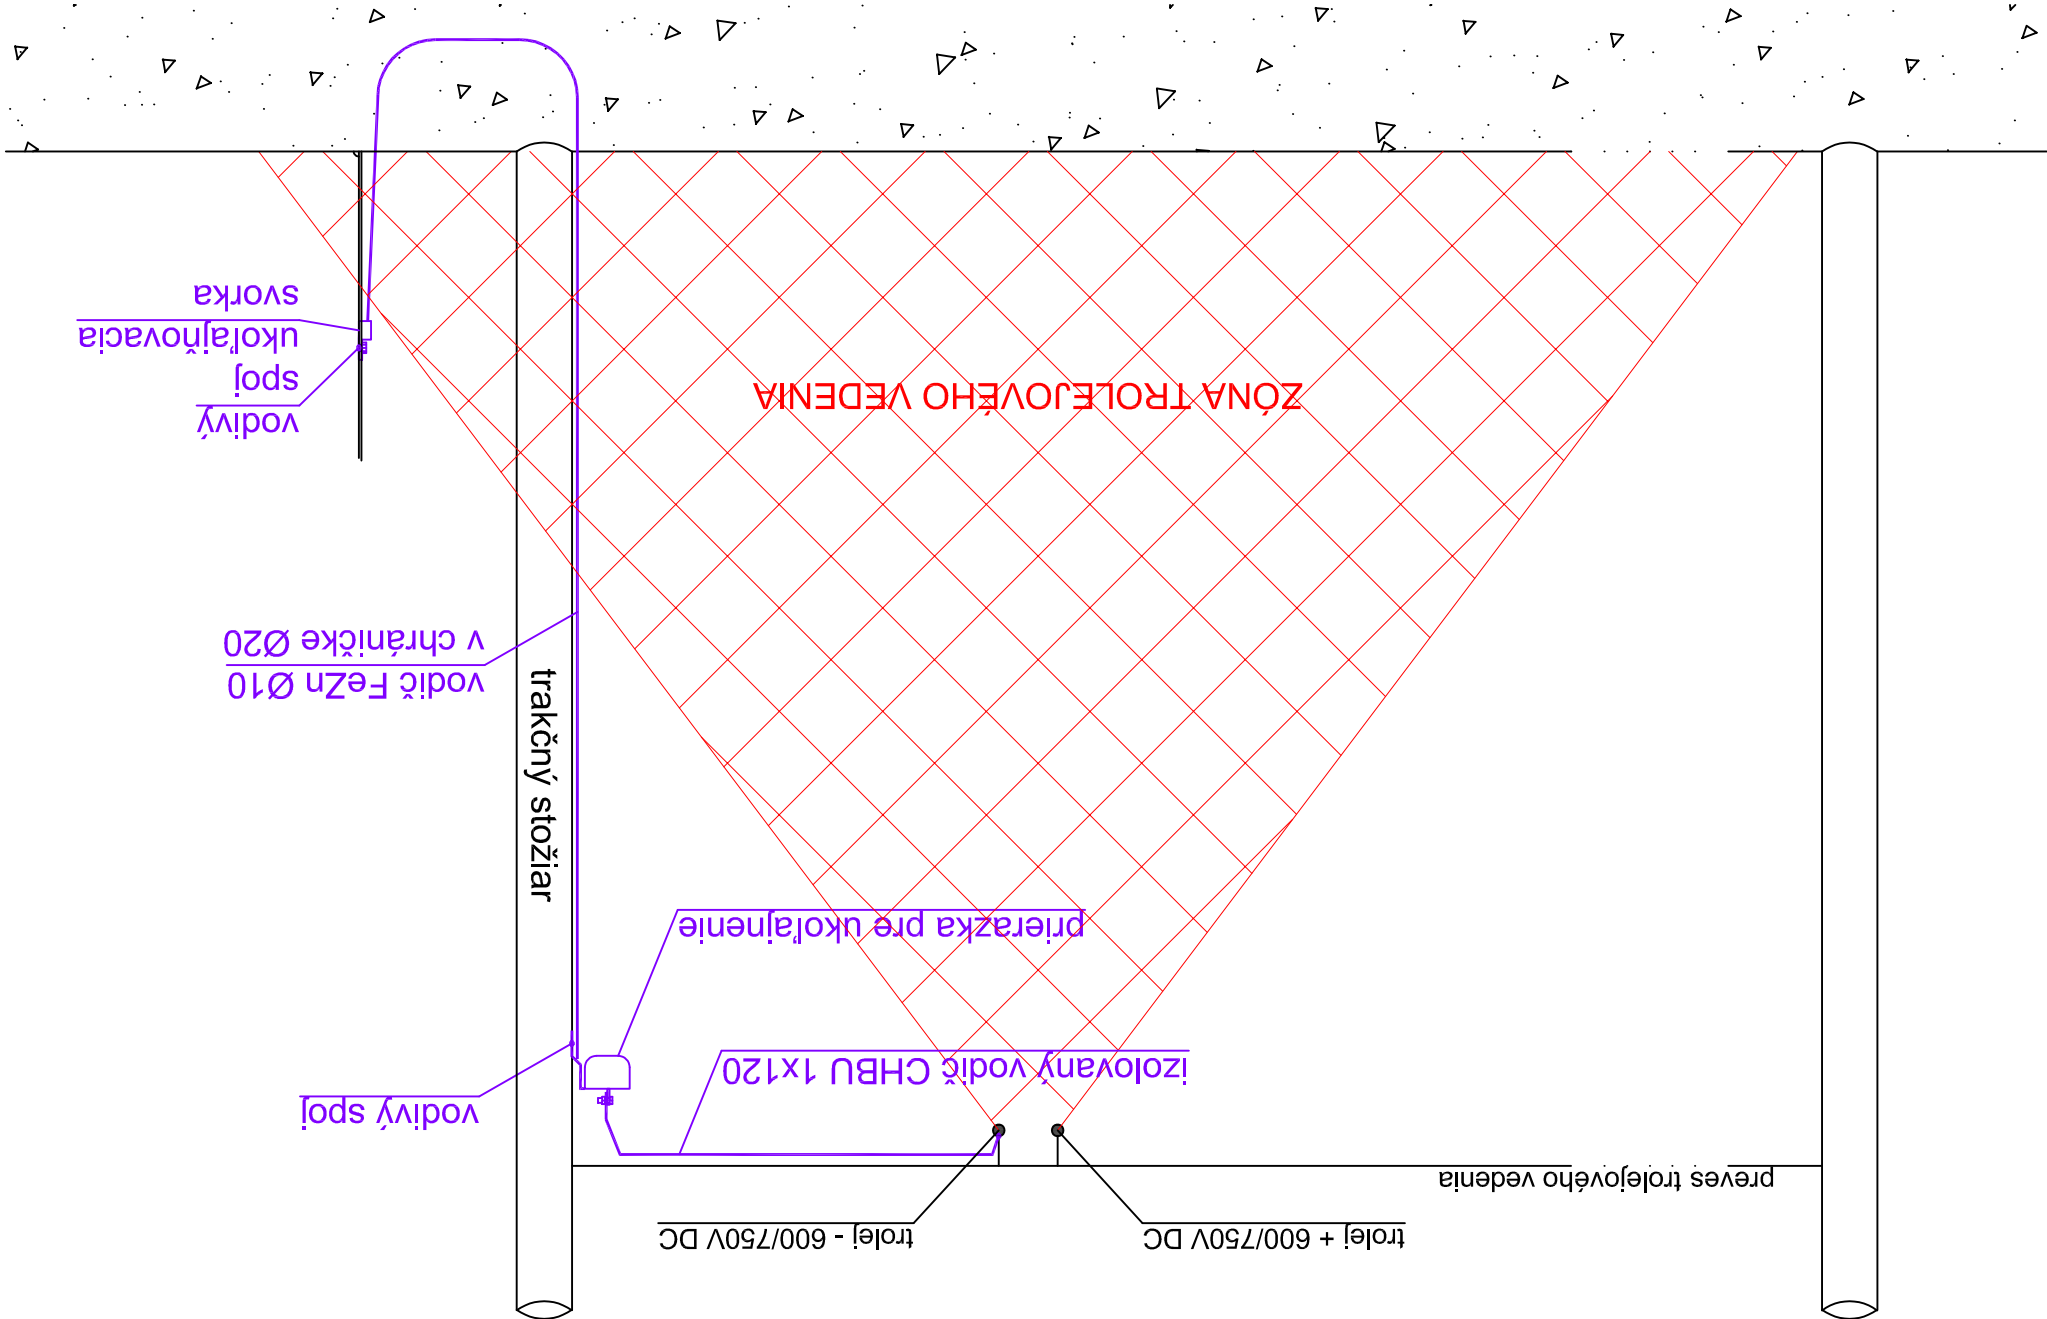

Poznámka:

všetky vodivé časti zariadení nachádzajúcich sa v zóne TV (rámy, brány, zábradlia, stĺpiky a iné vodivé konštrukcie) musia byť ukolajnené cez prierazku na - pól trolejového vedenia