


LEGENDA CDS :

Situácia križovatky K490 (M 1:500)



- Stožiar CDS
- Označenie stožiarov CDS
- Rameno výložníkového stožiara
- Tlačidlo pre chodcov
- Návestidlo dopravné
- Návestidlo chodecké
- Návestidlo pre E-MHD
- Návestidlo zelenej doplnkovej šípky
- Prerušované žlté svetlo
- Návestidlo so signálom prerušované žlté svetlo v tvare kráčajúceho chodca
- Dvojitá konzola
- Symbol smerovej šípky
- Prvky CDS existujúce
- Prvky CDS nové
- Prvky CDS demontáž
- Stožiar CDS-existujúci
- Stožiar CDS-nový
- Stožiar CDS-zrušiť
- Označenie stožiarov CDS
- Kamerový dohľad
- Stožiar kamerového dohľadu
- Radič CDS
- Optická rozpojovacia skriňa, Rozpojovacia skriňa
- Elekromerový rozvádzač-existujúci
- Slučka dopravného detektora
- Skrinka detektorovej slučky
- Chránička CDS (existujúca, nová, zrušiť)
- Kábel CDS
- Napájací kábel NN pre CDS
- Koordináčny kábel CDS
- Optický kábel CDS v HDPE rúre

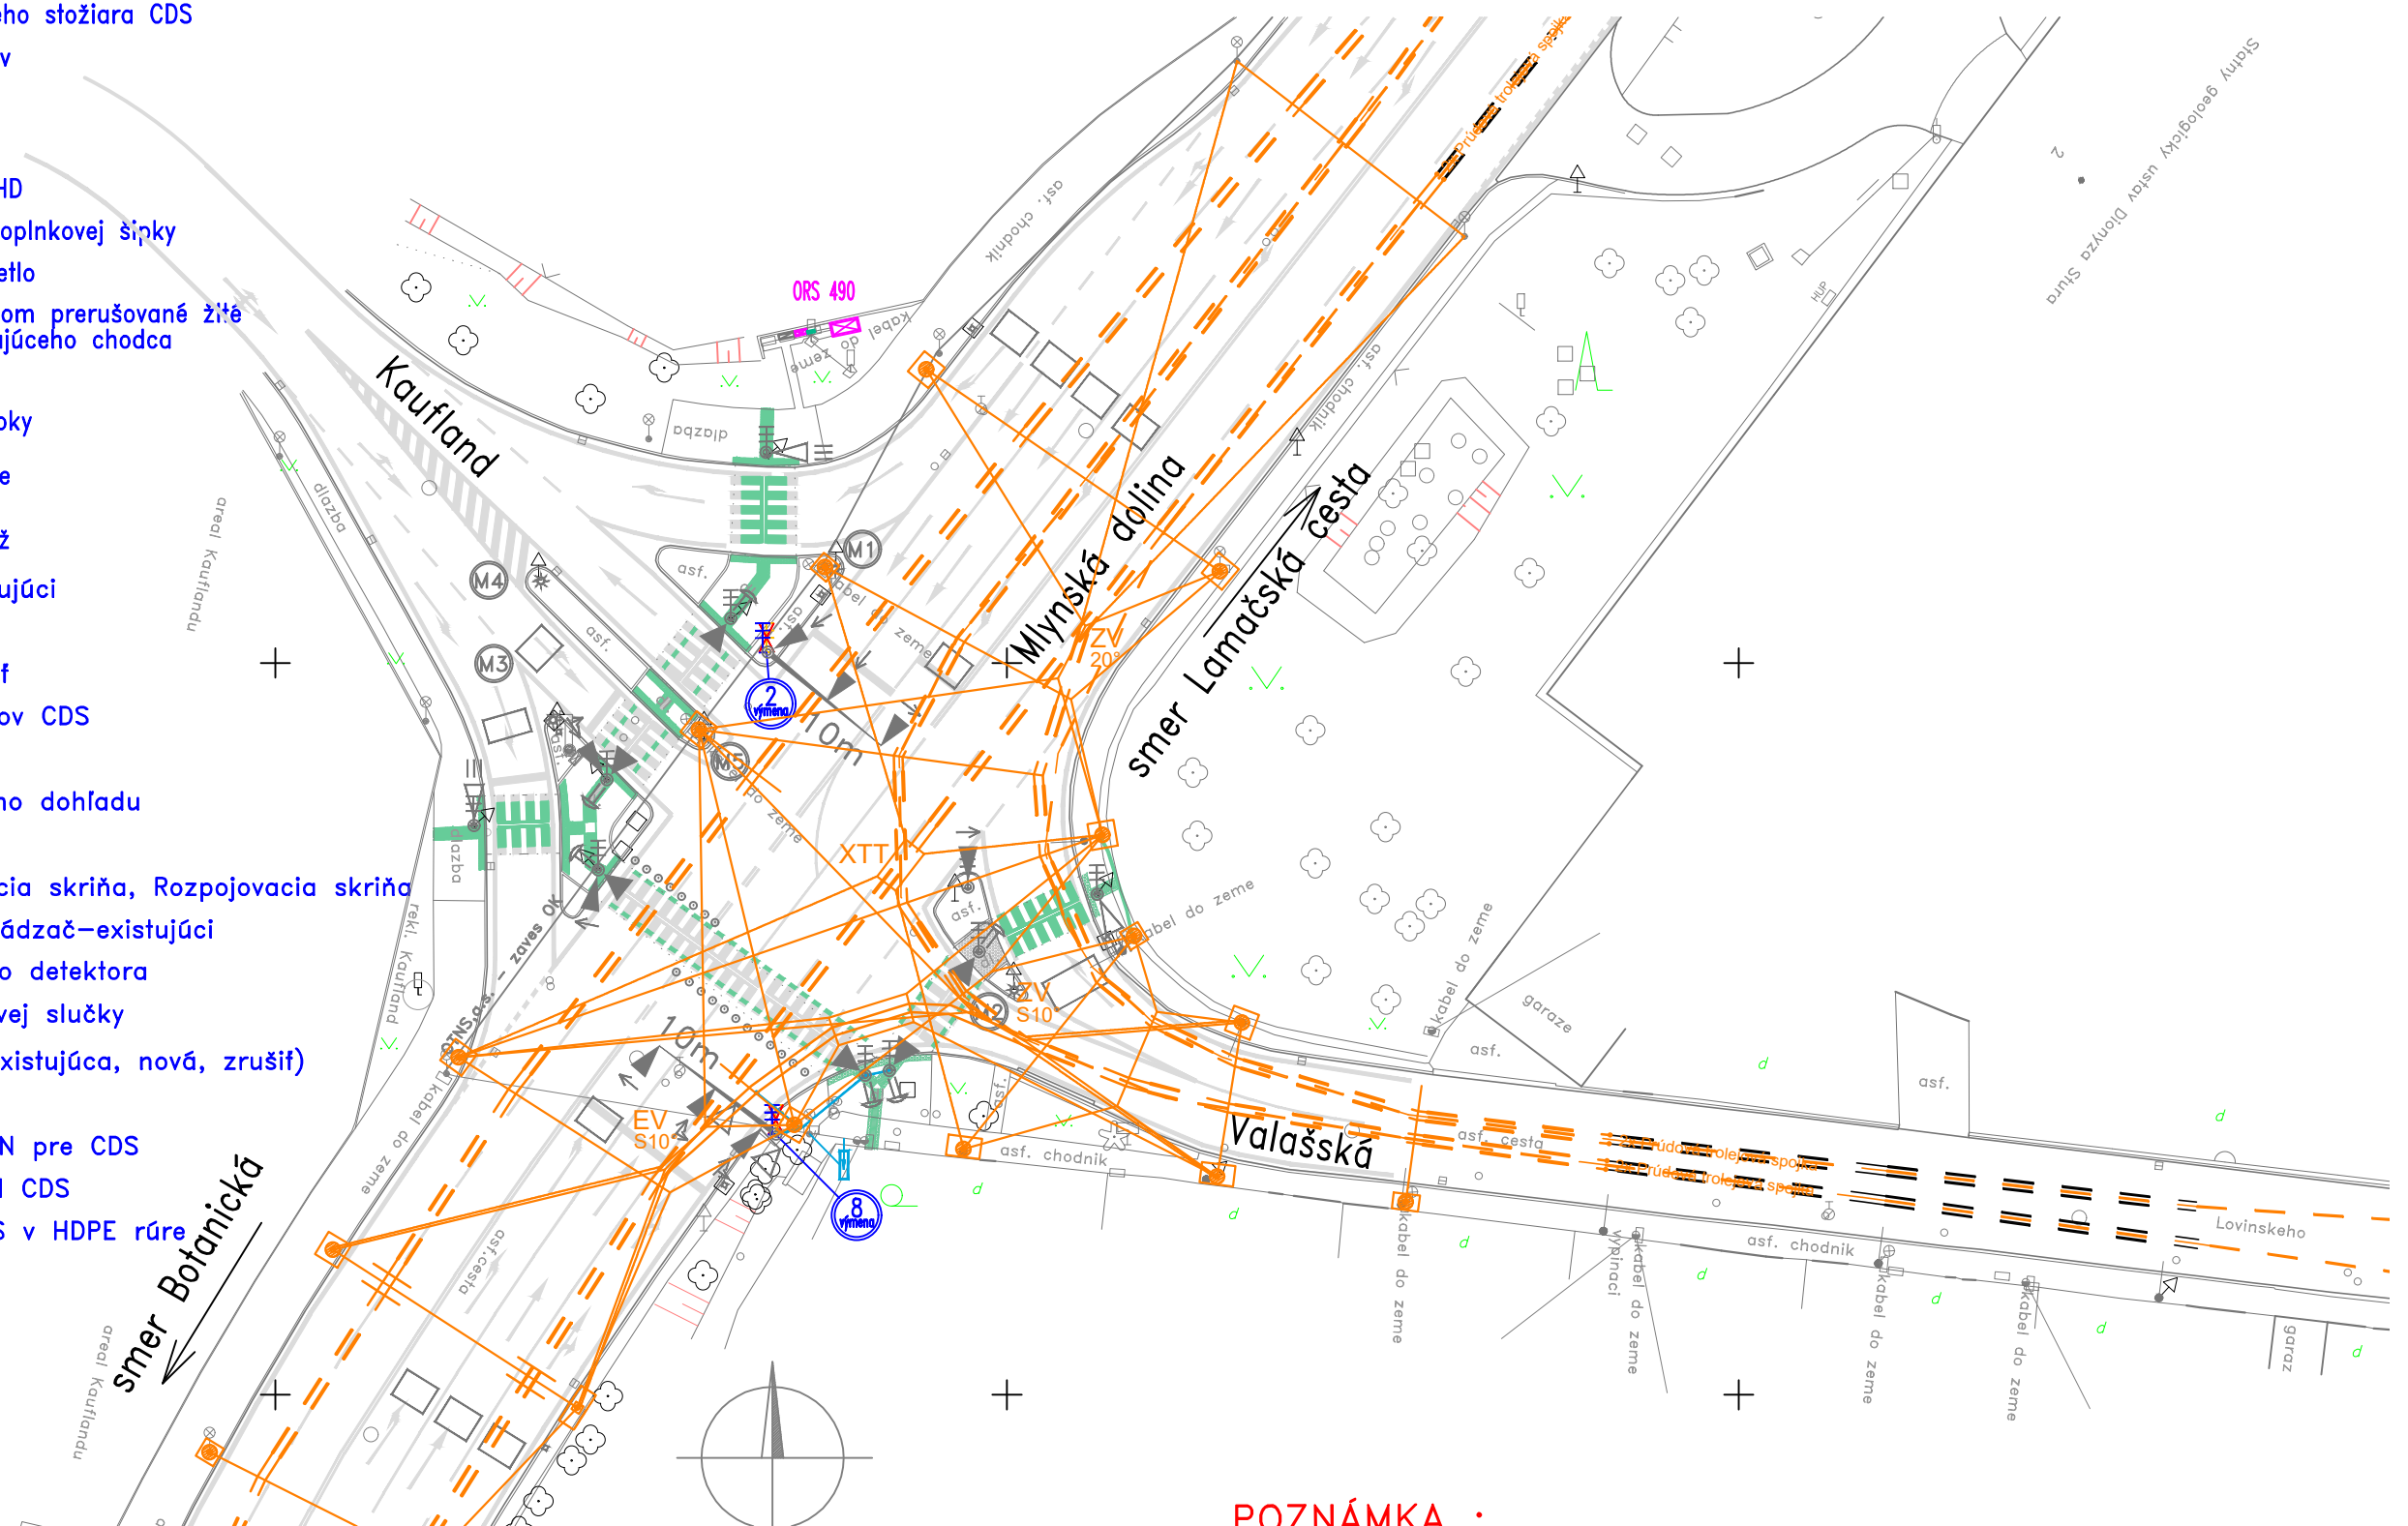

POZNÁMKA :
VODOROVNÉ DOPRAVNÉ ZNAČENIE nie je predmetom objektu CDS. Podklad VDZ prevzatý z objektu projektanta trvalého dopravného značenia (TDZ).

Informácie, ktoré obsahuje tento dokument, sú vlastníctvom fy PROJ-SIG s.r.o. BA a nesmú sa reprodukovat ani odovzdať tretej osobe, alebo byť použité akýmkoľvek spôsobom bez predchádzajúceho písomného povolenia fy PROJ-SIG s.r.o. BA, alebo ňou oprávnenej osoby.

The information contained herein is proprietary of company PROJ-SIG s.r.o. BA and is not to be reproduced communicated to a third person or used in any manner whatsoever without the express written permission of company PROJ-SIG s.r.o. BA or a duly authorized representative thereof.

Stavba	TT v Bratislave, Nová TT Patrónka - Riviéra / SO 671 Križovatka č. 490 Úprava CDS Mlynská dolina - Valašská				
Križovatka	490 Mlynská dolina - Valašská				
Č. zákazky	004-22	Variant	DSP	Dátum	07.2024
Editor	Ing. Martin Zelenik	Signature		Príloha č.	2.1