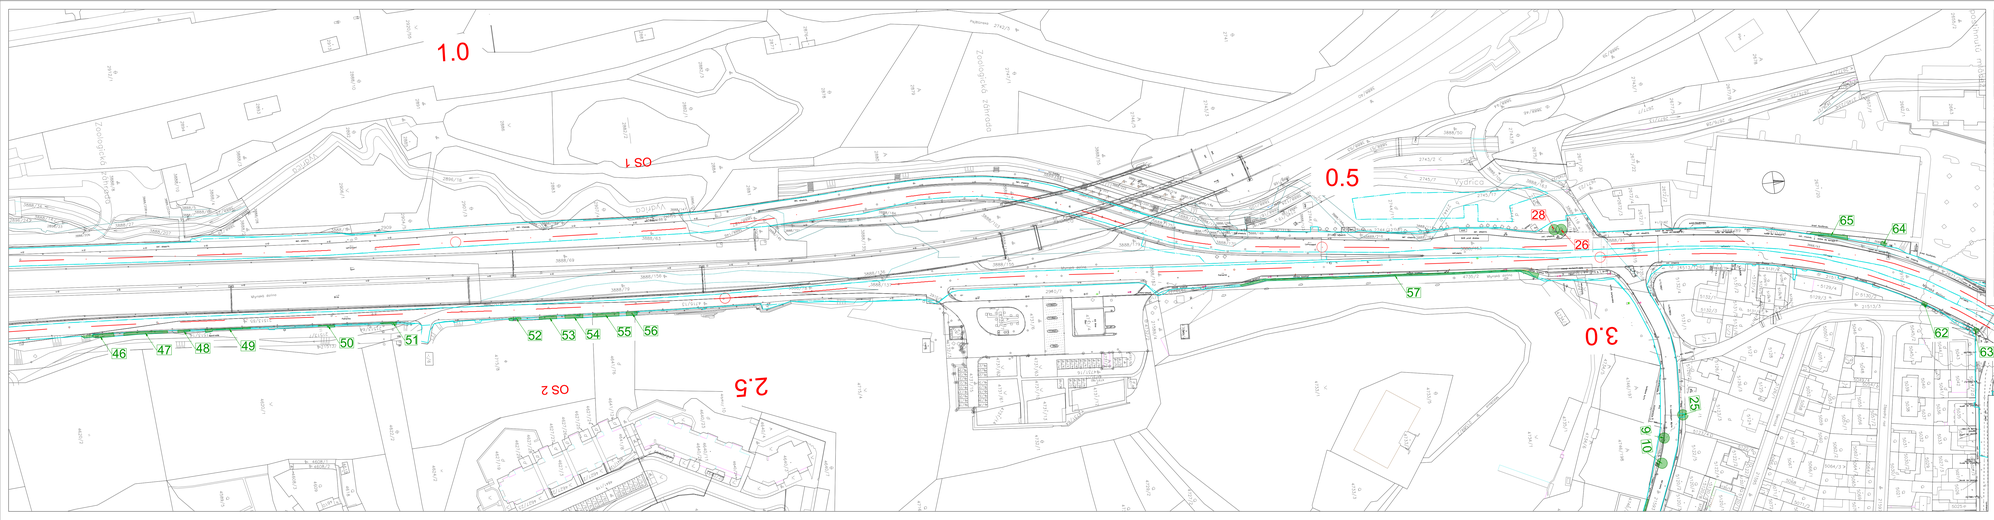

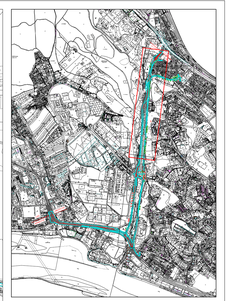

LEGENDA:

- 10 — OZNAČENIE INVENTARIZOVANÝCH DREVÍN
- 13 — DREVINY URČENÉ NA ZACHOVANIE
- ZÁBER STAVBY

F.02

SÚRADNICOVÝ SYSTÉM: S-JTSK v realizácii JTSK — VÝŠKOVÝ SYSTÉM: Bpv

NÁZOV STAVBY:
Trolejbusové trate v Bratislave - projekčné práce - 1. časť: Nová trolejbusová trať Patrónka - Riviéra

STAVEBNÍK: Hlavné mesto Slovenskej republiky Bratislava, Primaciálne námestie č.1, 814 99 Bratislava

OBSTARÁVATEĽ DOKUMENTÁCIE: Dopravný podnik Bratislava, a.s., Olejkárska č.1, 81452 Bratislava

PROJEKTANT: DOPRAVOPROJEKT, a.s., Komárnická 141/2,4, 832 03 Bratislava
HLAVNÝ INŽINIER PROJEKTU: Ing. Mário KISKAŠA — AUTORIZ.
ČÍSLO ZMLUVY: 1859-10

PROJEKTOVÉ ČINNOSTI: DOPRAVOPROJEKT, a.s., divízia Bratislava 1, Komárnická 141/2,4, 832 03 Bratislava

ZODPOVEDNÝ PROJEKTANT	Ing. Jakub JURKA	AUTORIZ.
HYDROLÓG	Ing. Jakub JURKA	AUTORIZ.
KONTROLOVAL	Ing. Marika CHOVANOVÁ	AUTORIZ.
IDENTIFIKAČNÉ ČÍSLO PROJEKTU	TPM-DUR-C-FEDSS-00900-103-0	

KRAJ: BRATISLAVSKÝ
KATASTRÁLNE ÚZEMIE: Karlova Ves, Staré Mesto — OKRES: Bratislava I, BC – Karlova Ves, Staré Mesto

NÁZOV ČASTI: DENDROLOGICKÝ PRIESKUM

NÁZOV PRÍLOHY: SITUÁCIA Č.2

DÁTUM	08.2020
FORMÁT	7 x A4
MIERKA	1:1000
ČÍSLA PS	0067/02
Č. ZMLUVY	1859-10
Č. SÚPISU	Č. PRÍLOHY: 3