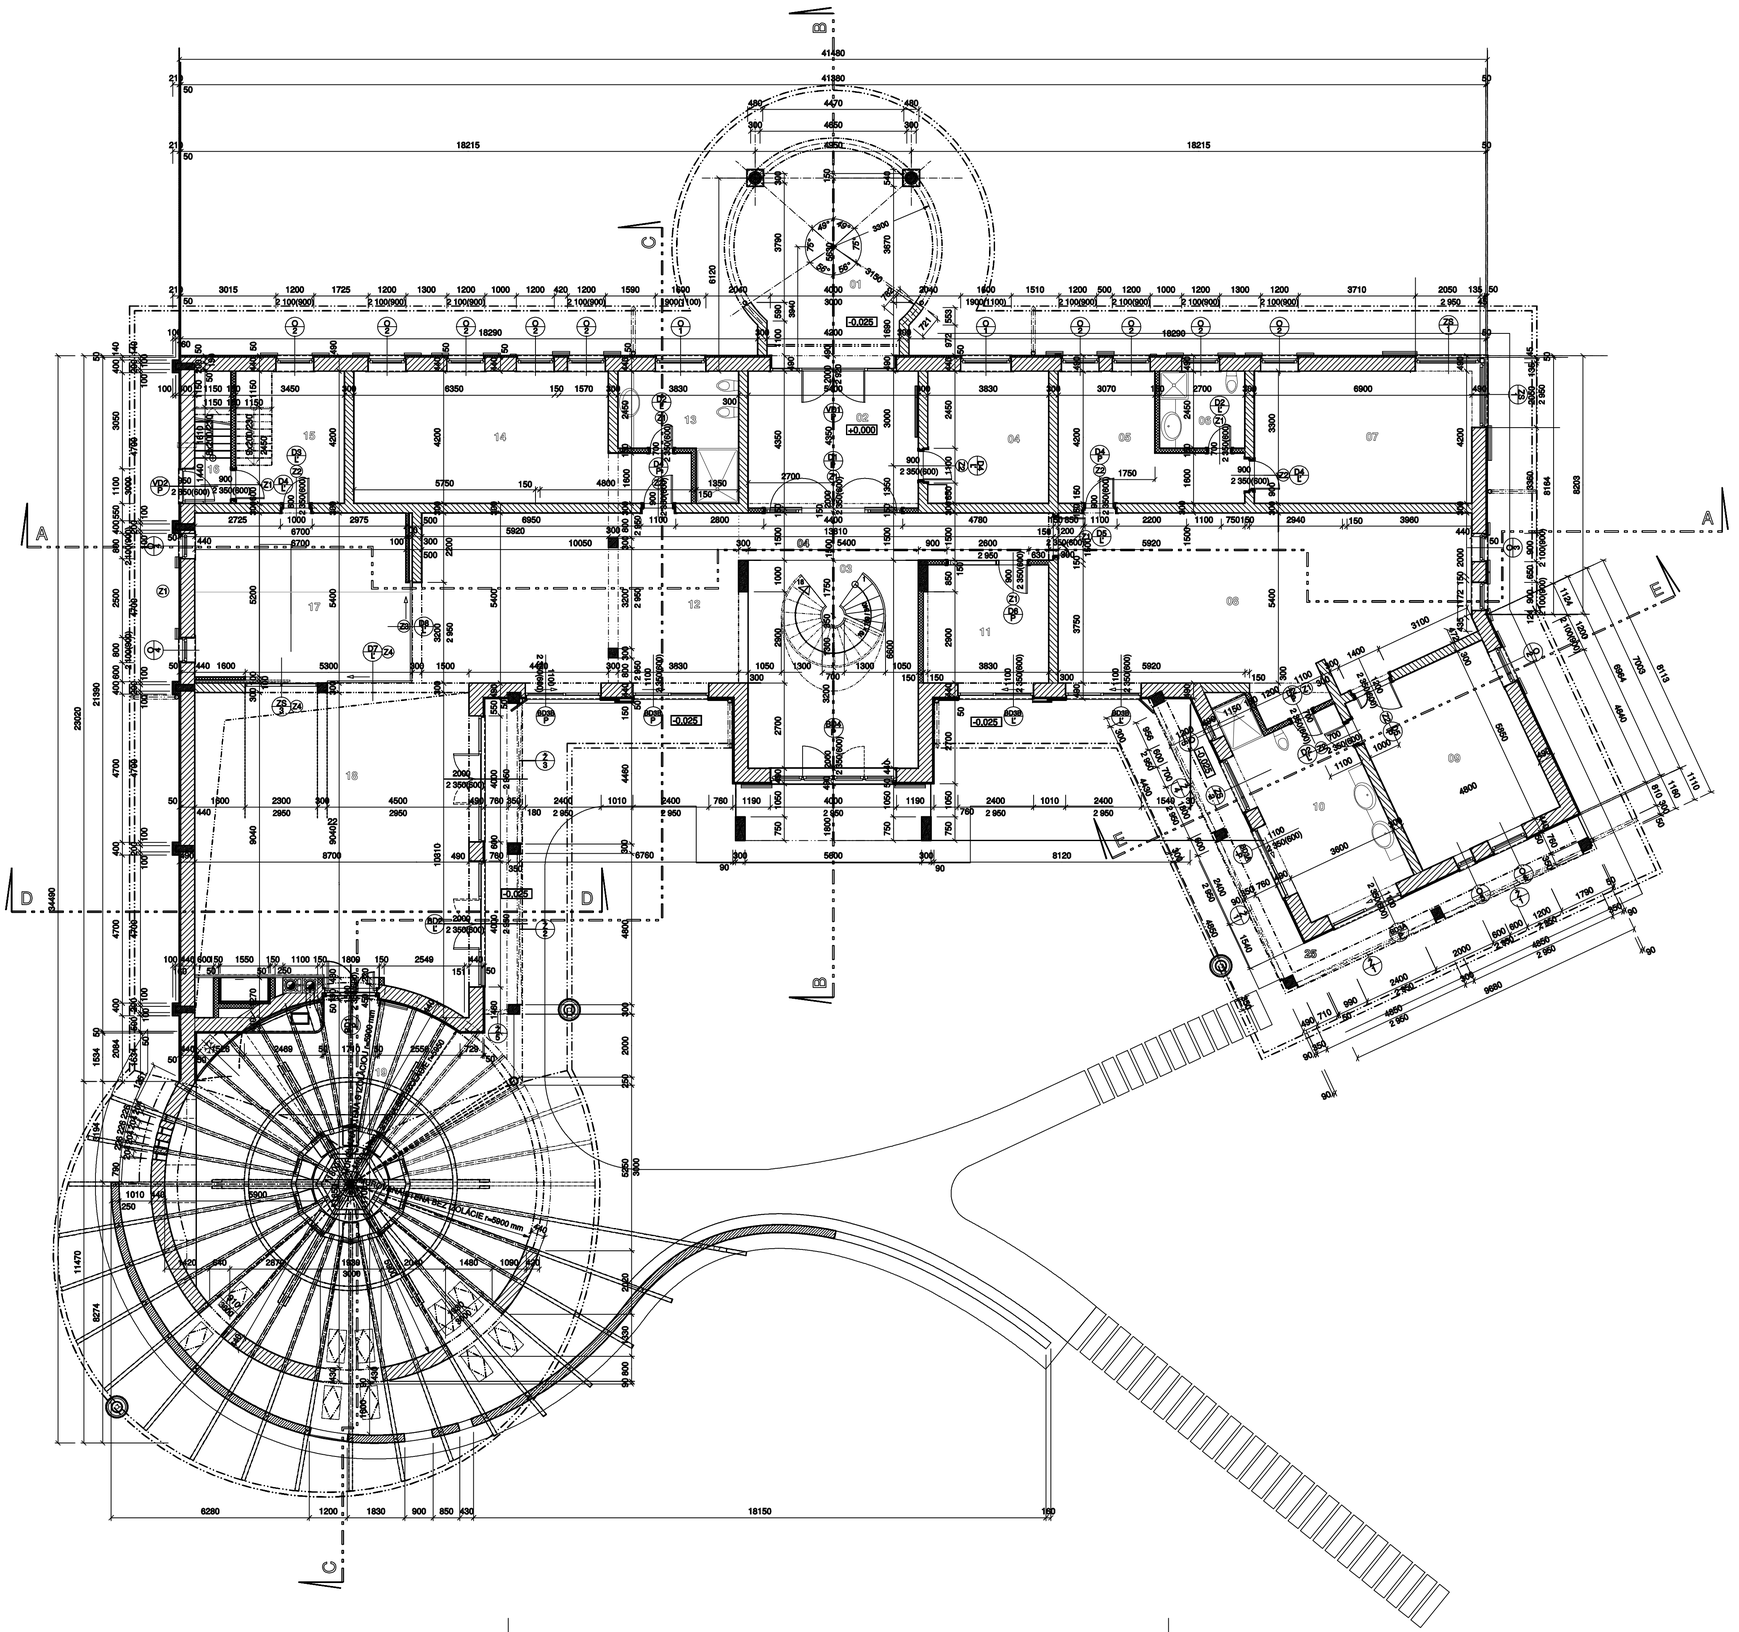

LEGENDA

	NAVRHNUTÉ OBVODOVÉ MURIVO Z TEHÁL TYPU HELUZ FAMILY 44 BRÚSENÁ- 247x440x249 mm na maltu HELUZ SB pre tenkú škáru + NAVRHNUTÝ TEPELNÝ FASÁDNY SYSTÉM HR.50 mm
	NAVRHNUTÉ NOSNÉ MURIVO HR. 300 mm Z TEHÁL TYPU HELUZ FAMILY 30 BRÚSENÁ - 247x300x249 mm Z TEHÁL TYPU Porotherm 30 Ti Profi 250×300×249 mm na maltu HELUZ SB pre tenkú škáru
	NAVRHNUTÉ PRIEČKY HR. 140 mm Z TEHÁL TYPU HELUZ 14 BRÚSENÁ Z TEHÁL TYPU Porotherm 14 Profi 500×140×249 mm na maltu HELUZ SB pre tenkú škáru
	ŽELEZOBETÓN
	PROSTÝ BETÓN
	TEPELNÁ IZOLÁCIA - NOBASIL MPN 200 mm
	HYDROIZOLÁCIA PROTI ZEMNEJ VLHKOSTI - FATRFOL 803 hr. 0,6 mm

VÝPIS VONKAJŠÍCH ŽALÚZIÍ SCHLOTTERER RAFF S (BOX 141/300)

Z1/1 DĹŽKA BOXU 4850 mm	Z1/3 DĹŽKA BOXU 4460 mm	Z1/5 DĹŽKA BOXU 760 mm
Z2/2 DĹŽKA BOXU 4800 mm	Z2/4 DĹŽKA BOXU 4430 mm	

PARAPETOVÉ DOSKY

VONKAJŠIA PARAPETOVÁ DOSKA OKIEN , BALKÓNOVÝCH DVERÍ A ZASKLENNÝCH STIEN JE Z PLECHU TMAVOSIVEJ FARBY. JE SÚČASŤOU DODÁVKY VÝPLNE OTVOROV
VNÚTORNÁ PARAPETOVÁ DOSKA JE DREVENÁ, FARBA SA URČI PROJEKTANT PODĽA NÁVRHU INTERIÉRU

POZNÁMKY

- KONŠTRUKCIA JE KÓTOVANÁ BEZ OMIETKY A BEZ POVRCHOVÝCH ÚPRAV
- PRED ZAČATÍM BETÓNOVANIA VENCOV A MONOLITICKÝCH PRVKOV JE POTREBNÉ VYNECHAŤ OTVORY PRE PRECHODY POTRUBÍ CEZ KONŠTRUKCIU
- VŠETKY ROZMERY OTVOROV TREBA PREKONTROLOVAŤ PRED VÝROBOU VÝPLNE OTVOROV

LEGENDA MIESTNOSTÍ

ČÍSLO MIESTN.	NÁZOV MIESTNOSTI	PLOCHA (m2)	POVRCHOVÁ ÚPRAVA		
			PODLAHY	STIEN	STROPU
01	HLAVNÝ VSTUP	37,5	KAMENNÁ DLAŽBA	KLINKEROVÝ OBKLAD	VONKAJŠIA OMIETKA
02	PREDSIEŇ	23,5	GRESOVÁ DLAŽBA	VÁPENNOCEMENTOVÁ OMIETKA	SÁDROKART. PODHĽAD
03	CHODBA + SCHODISKO	35,9	GRESOVÁ DLAŽBA	VÁPENNOCEMENTOVÁ OMIETKA	SÁDROKART. PODHĽAD
04	KANCELÁRIA	15,5	GRESOVÁ DLAŽBA	VÁPENNOCEMENTOVÁ OMIETKA	SÁDROKART. PODHĽAD
05	ŠATŇA	17,3	KERAMICKÁ DLAŽBA	KERAMICKÝ OBKLAD DO +2,2 m	SÁDROKART. PODHĽAD
06	KÚPEĽŇA + WC	6,5	KERAMICKÁ DLAŽBA	KERAMICKÝ OBKLAD DO +2,2 m	SÁDROKART. PODHĽAD
07	PLNENIE A PASTERIZÁCIA	30,0	KERAMICKÁ DLAŽBA	VÁPENNOCEMENTOVÁ OMIETKA	SÁDROKART. PODHĽAD
08	SKLAD NA POHÁRE	70,7	KERAMICKÁ DLAŽBA	VÁPENNOCEMENTOVÁ OMIETKA	SÁDROKART. PODHĽAD
09	ČISTENIE OVO. A ZEL.	29,0	KERAMICKÁ DLAŽBA	VÁPENNOCEMENTOVÁ OMIETKA	SÁDROKART. PODHĽAD
10	KÚPEĽŇA + WC	25,5	KERAMICKÁ DLAŽBA	KERAMICKÝ OBKLAD DO +2,2 m	SÁDROKART. PODHĽAD
11	SKLAD	15,5	KERAMICKÁ DLAŽBA	VÁPENNOCEMENTOVÁ OMIETKA	SÁDROKART. PODHĽAD
12	CHODBA - SKLAD	70,0	GRESOVÁ DLAŽBA	GRESOVÝ OBKLAD DO +2,2 m	SÁDROKART. PODHĽAD
13	KÚPEĽŇA + WC	12,0	KERAMICKÁ DLAŽBA	KERAMICKÝ OBKLAD DO +2,2 m	SÁDROKART. PODHĽAD
14	BALIAREŇ OVOC. A ZEL.	38,0	KERAMICKÁ DLAŽBA	VÁPENNOCEMENTOVÁ OMIETKA	SÁDROKART. PODHĽAD
15	TECH. MIESTNOSŤ	7,0	KERAMICKÁ DLAŽBA	VÁPENNOCEMENTOVÁ OMIETKA	SÁDROKART. PODHĽAD
16	CHODBA + SCHODISKO	2,0	KERAMICKÁ DLAŽBA	VÁPENNOCEMENTOVÁ OMIETKA	SÁDROKART. PODHĽAD
17	SKLAD - HOT. VÝROBKY	37,5	KERAMICKÁ DLAŽBA	VÁPENNOCEMENTOVÁ OMIETKA	SÁDROKART. PODHĽAD
18	PREDAJŇA	90,0	GRESOVÁ DLAŽBA	VÁPENNOCEMENTOVÁ OMIETKA	SÁDROKART. PODHĽAD
19	TERASA - POSEDENIE	120,0	KAMENNÁ DLAŽBA	VÁPENNOCEMENTOVÁ OMIETKA	SÁDROKART. PODHĽAD
	ÚŽITKOVÁ PLOCHA	526,0			
	VONK. PRIESTORY	157,5			
	ZASTAVANÁ PLOCHA	402,0			

PROJEKTOVÁ DOKUMENTÁCIA JE SÚČASŤOU ARCHITEKTONICKÉHO DIELA A PODĽA ZÁKONA O AUTORSKOM PRÁVE, PROJEKT A ĎALŠIE PODKLADY, ROZPRACOVANÉ A PUBLIKOVANÉ PROJEKTY MÔŽE BEZ S PÍSOMNÝ SÚHLASOM AUTORA, ČÍSTO V PROJEKTE, ČI INÉHO VYHOTOVITEĽA, S VÝNIMKOU SÚHLASOM AUTORA V TEXTE DOKUMENTÁCIE, JE MOŽNÁ IBA NA ÚČELOVÉ PREDLOŽENIA PRVOM DO ZVLÁŠNEHO ZÁUJMU A PRÍPAD PRÁVNEJ TEXTU DOKUMENTÁCIE NA REALIZÁCIU STAVBY. PROJEKTANT NEZODPOVEDÁ ZA VÝHRADY TRETÍCH OSÔB, PRÍPADNE ÚMYSELNÉ ZÁSAHY A ÚPRAVY PROJEKTU NA STAVBE V KRÁTKOM PRED ZÁVEREČNÝCH STAVBE, SPÔSOBE TÝMIAKOV V SÚVISLOSTI.

INŠP.: Ing.arch.Jozef Mellšek	ZODP. PROJEKTANT: Ing.arch.Jozef Mellšek	VYPRACOVAL: Ing.arch.Jozef Mellšek	GENERÁLNY PROJEKTANT: ADplan **ADplan s.r.o.** Hlavná 2, 010 01 ŽILINA mobil: +421 907 725 232 e-mail: jmellsek@adplan.sk

STAVBA:

SPRACOVATEĽSKÁ HALA S PREDAJŇOU

INVESTOR :	HADO INVESTMENTS s.r.o., PRAŽSKÁ, 811 04 - STARÉ MESTO	FORMÁT :	8 x A4
M. STAVBY :	BLAHOVÁ, okr. DUN.STREDA, Č.P. 372/6	DÁTUM :	10.2018
OBSAH VÝKRESU :	PÔDORYS 1.NP	MIERKA :	1:100
		STUPEŇ PD :	PSP
		PROFESIA :	ARCH.
		ČÍSLO VÝKR. : A03	PARÉ :

Ing. arch. Jozef MELIŠEK autorizovaný architekt 2129 AA