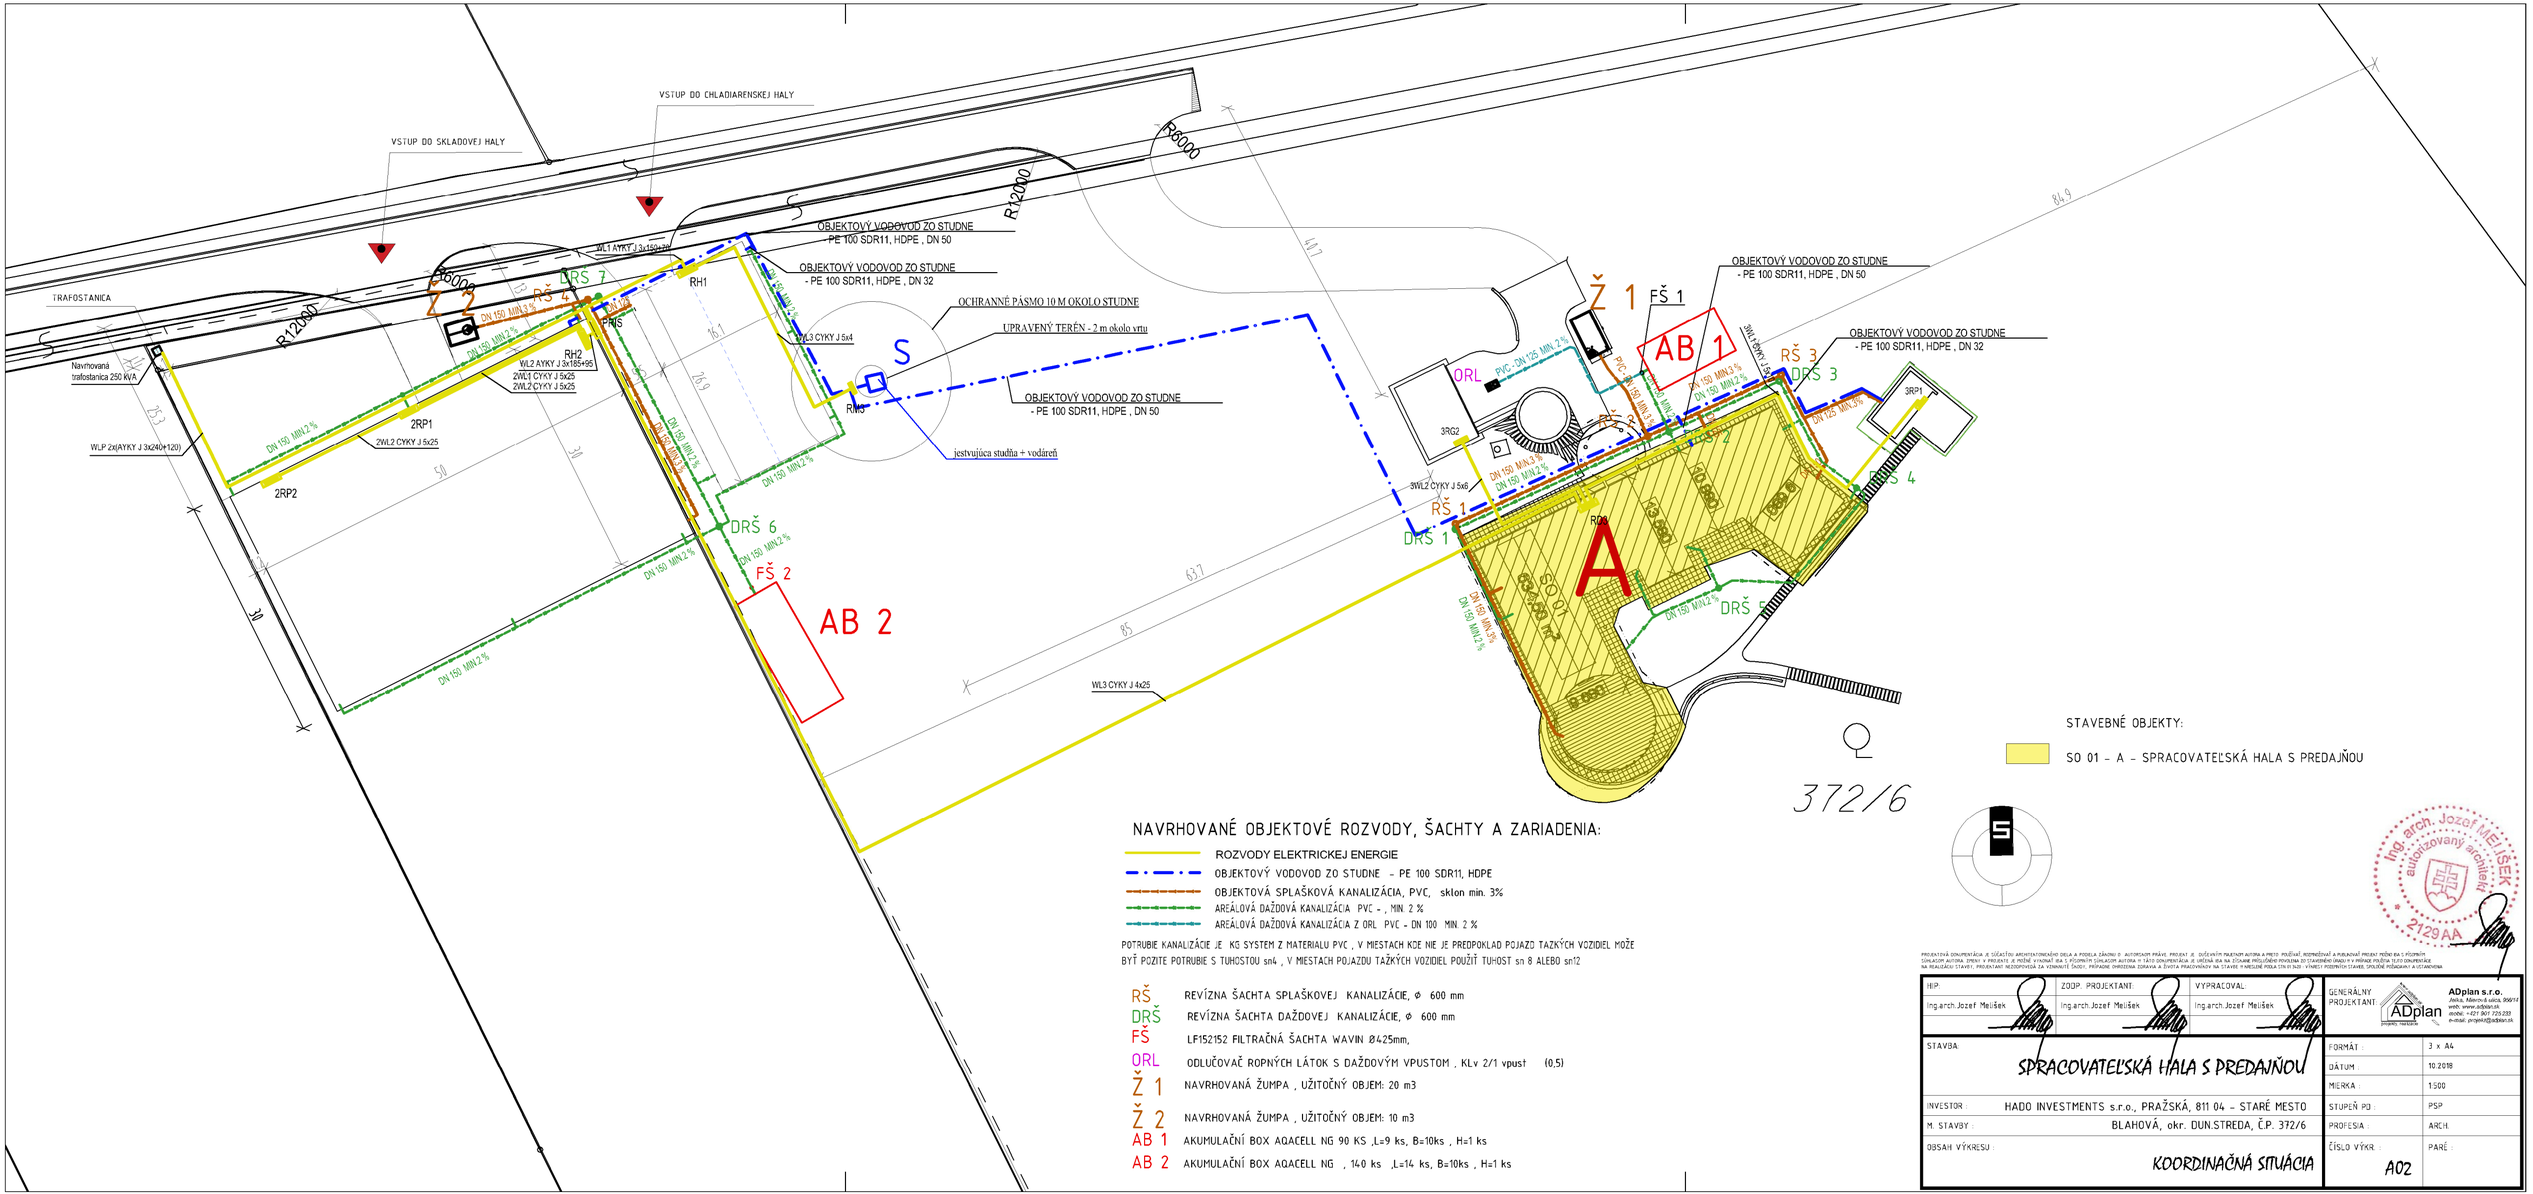

NAVRHOVANÉ OBJEKTOVÉ ROZVODY, ŠACHTY A ZARIADENIA:

- ROZVODY ELEKTRICKEJ ENERGIE
- OBJEKTOVÝ VODOVOD ZO STUDNE – PE 100 SDR11, HDPE
- OBJEKTOVÁ SPLAŠKOVÁ KANALIZÁCIA, PVC, sklon min. 3%
- AREÁLOVÁ DAŽDOVÁ KANALIZÁCIA PVC - , MIN. 2 %
- AREÁLOVÁ DAŽDOVÁ KANALIZÁCIA Z ORL PVC - DN 100 MIN. 2 %

POTRUBIE KANALIZÁCIE JE KG SYSTEM Z MATERIALU PVC , V MIESTACH KDE NIE JE PREDPOKLAD POJAZD TAŽKÝCH VOZIDIEL MÔŽE BYŤ POZITE POTRUBIE S TUHOSTOU sn4 , V MIESTACH POJAZDU TAŽKÝCH VOZIDIEL POUŽIŤ TUHOST sn 8 ALEBO sn12

RŠ	REVÍZNA ŠACHTA SPLAŠKOVEJ KANALIZÁCIE, Ø 600 mm
DRŠ	REVÍZNA ŠACHTA DAŽDOVEJ KANALIZÁCIE, Ø 600 mm
FŠ	LF152152 FILTRAČNÁ ŠACHTA WAVIN Ø425mm,
ORL	ODLUČOVAČ ROPNÝCH LÁTOK S DAŽDOVÝM VPUSTOM , KLv 2/1 vpust (0,5)
Ž 1	NAVRHOVANÁ ŽUMPA , UŽITOČNÝ OBJEM: 20 m3
Ž 2	NAVRHOVANÁ ŽUMPA , UŽITOČNÝ OBJEM: 10 m3
AB 1	AKUMULAČNÍ BOX AQACELL NG 90 KS ,L=9 ks, B=10ks , H=1 ks
AB 2	AKUMULAČNÍ BOX AQACELL NG , 140 ks ,L=14 ks, B=10ks , H=1 ks

STAVEBNÉ OBJEKTY:

SO 01 – A – SPRACOVATEĽSKÁ HALA S PREDAJŇOU

Ing. arch. Jozef MELIŠEK autorizovaný architekt 2129 AA

PROJEKTOVÁ DOKUMENTÁCIA JE SÚČASŤOU ARCHITEKTONICKÉHO DIELA A PODĽA ZÁKONA O AUTORSKOM PRÁVE, PROJEKT JE DUŠEVNÝM MAJETKOM AUTORA A PRETO POUŽÍVAŤ, REDIGOVAŤ A PUBLIKOVAŤ PROJEKT TREBA IBA S PÍSOMNÝM SÚHLASOM AUTORA. ZMENY V PROJEKTE JE POTREBE VYHNAŤ IBA S PÍSOMNÝM SÚHLASOM AUTORA !! TÁTO DOKUMENTÁCIA JE URČENÁ IBA NA ZÍSKANIE PRÍSLUŠNÉHO POVOLENIA ZO STAVEBNÉHO ÚRADU !! V PRÍPADE, POUŽITIA TEJTO DOKUMENTÁCIE NA REALIZÁCIU STAVIEB, PROJEKTANT NEZODPOVEDÁ ZA VZNIKNUTÉ ŠKODY. PRÍPADNÉ ZMENY ODBRANIA A ŽIVOTA PRACOVNÍKOV NA STAVBE !! MERANIE PODĽA STN 01 3410 - VÝNOSY POZITÍVNYCH ČÍSIEL, SPOLOČNÉ POŽIARNY A OCHRANNÉ

ZHP: Ing.arch.Jozef Mešiček	ZODP. PROJEKTANT: Ing.arch.Jozef Mešiček	VYPRACOVAL: Ing.arch.Jozef Mešiček	GENERÁLNY PROJEKTANT: ADplan — ADplan s.r.o., Jelka, Námestie 6 sídlo, 99612, web: www.adplan.sk, mobil: +421 901 725 233, e-mail: projekt@adplan.sk

STAVBA: SPRACOVATEĽSKÁ HALA S PREDAJŇOU		FORMÁT:	3 x A4
		DÁTUM:	10.2018
		MIERKA:	1:500
INVESTOR:	HADO INVESTMENTS s.r.o., PRAŽSKÁ, 811 04 – STARÉ MESTO	STUPEŇ PD:	PSP
M. STAVBY:	BLAHOVÁ, okr. DUN.STREDA, Č.P. 372/6	PROFESIA:	ARCH.
OBSAH VÝKRESU: KOORDINAČNÁ SITUÁCIA		ČÍSLO VÝKR.: A02	PARÉ: