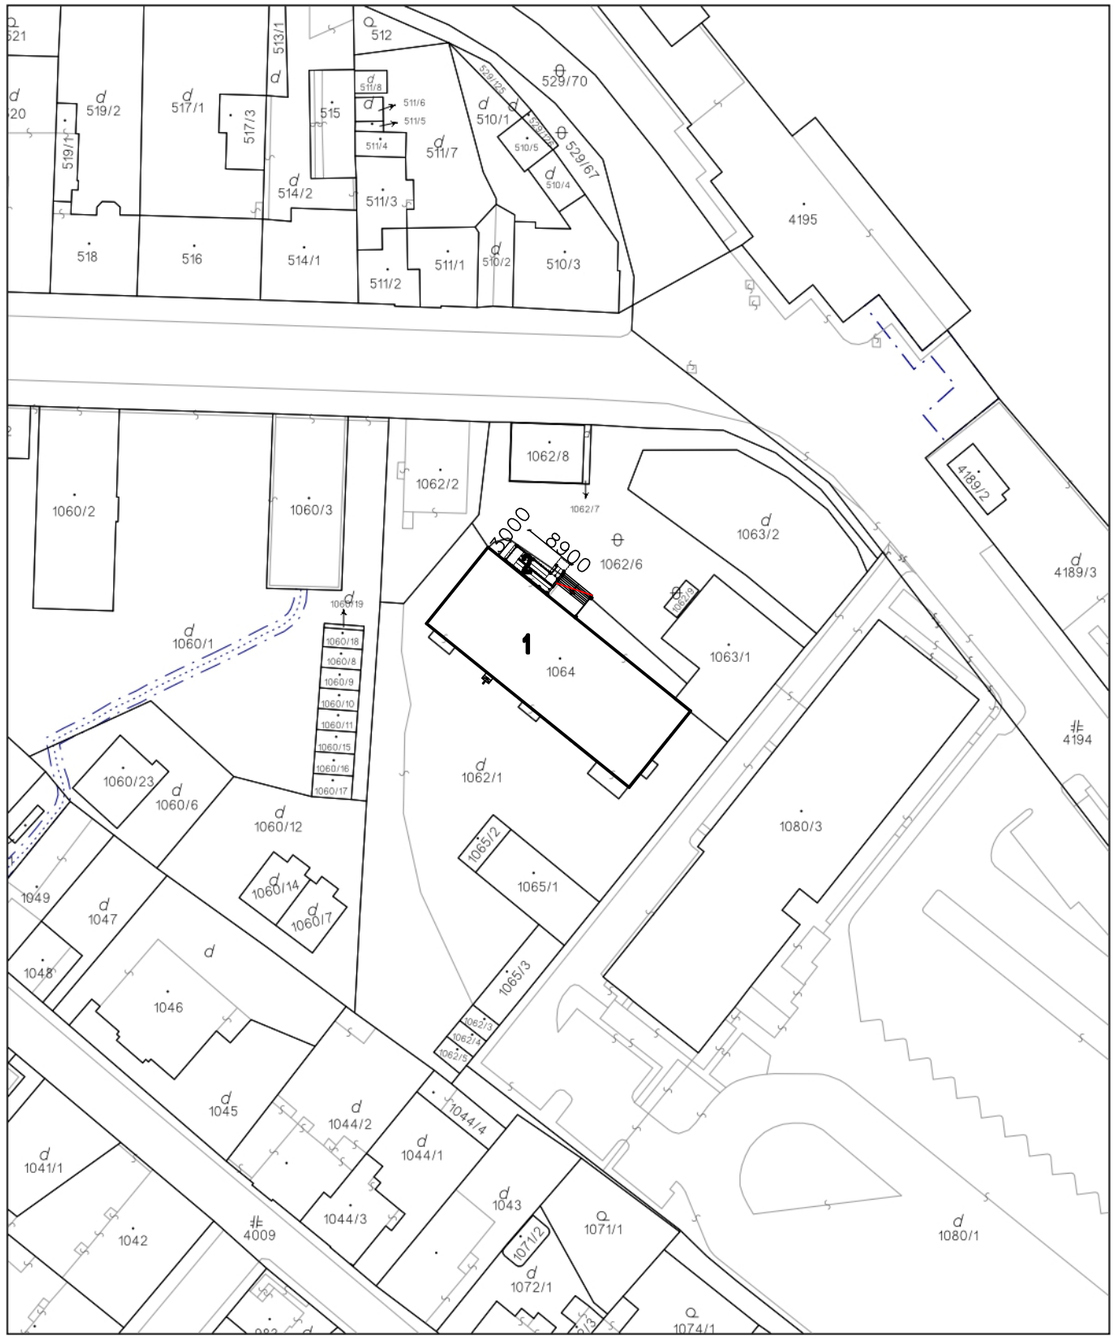

LEGENDA ZNAČIEK:

HRANICA POZEMKU

LEGENDA NAVRHOVANÝCH OBJEKTOV:

1 - BUDOVA MLADOSŤ - jestv.
2 - BEZBARIÉROVÁ RAMPA

VED. PROJ.	KRESLIL	VYPRACOVAL	KONTROLOVAL
ING. B. MÁTÉ	ING. ARCH. Z. MÁTÉ	ING. ARCH. Z. MÁTÉ	ING. B. MÁTÉ

INVESTOR : STREDNÁ ODBORNÁ ŠKOLA OBCHODU A SLUŽIEB, ŠPORTOVÁ 1, RIMAVSKÁ SOBOTA

VYTVORENIE PRACOVÍSK ODBORNÉHO VÝCVIKU MULTIFUNKČNÝCH UČEBNÍ, STAVEBNÉ ÚPRAVY A DEBARIERIZÁCIA OBJEKTU MLADOSŤ

MIESTO STAVBY : RIMAVSKÁ SOBOTA | **Č. PARCELY :** 1064

SITUÁCIA

STAVOMAT RS s.r.o.
Ing. Barnabáš Máté
*autorizovaný stavebný inžinier licencia č. 3349*A*1*
Trhové námestie č. 6
979 01 Rimavská Sobota

DÁTUM	10/2023
STUPEŇ	P
MIERKA 1:1000	Č. VÝKR. 1