



SITUÁCIA OSADENIA STAVBY

M 1:250

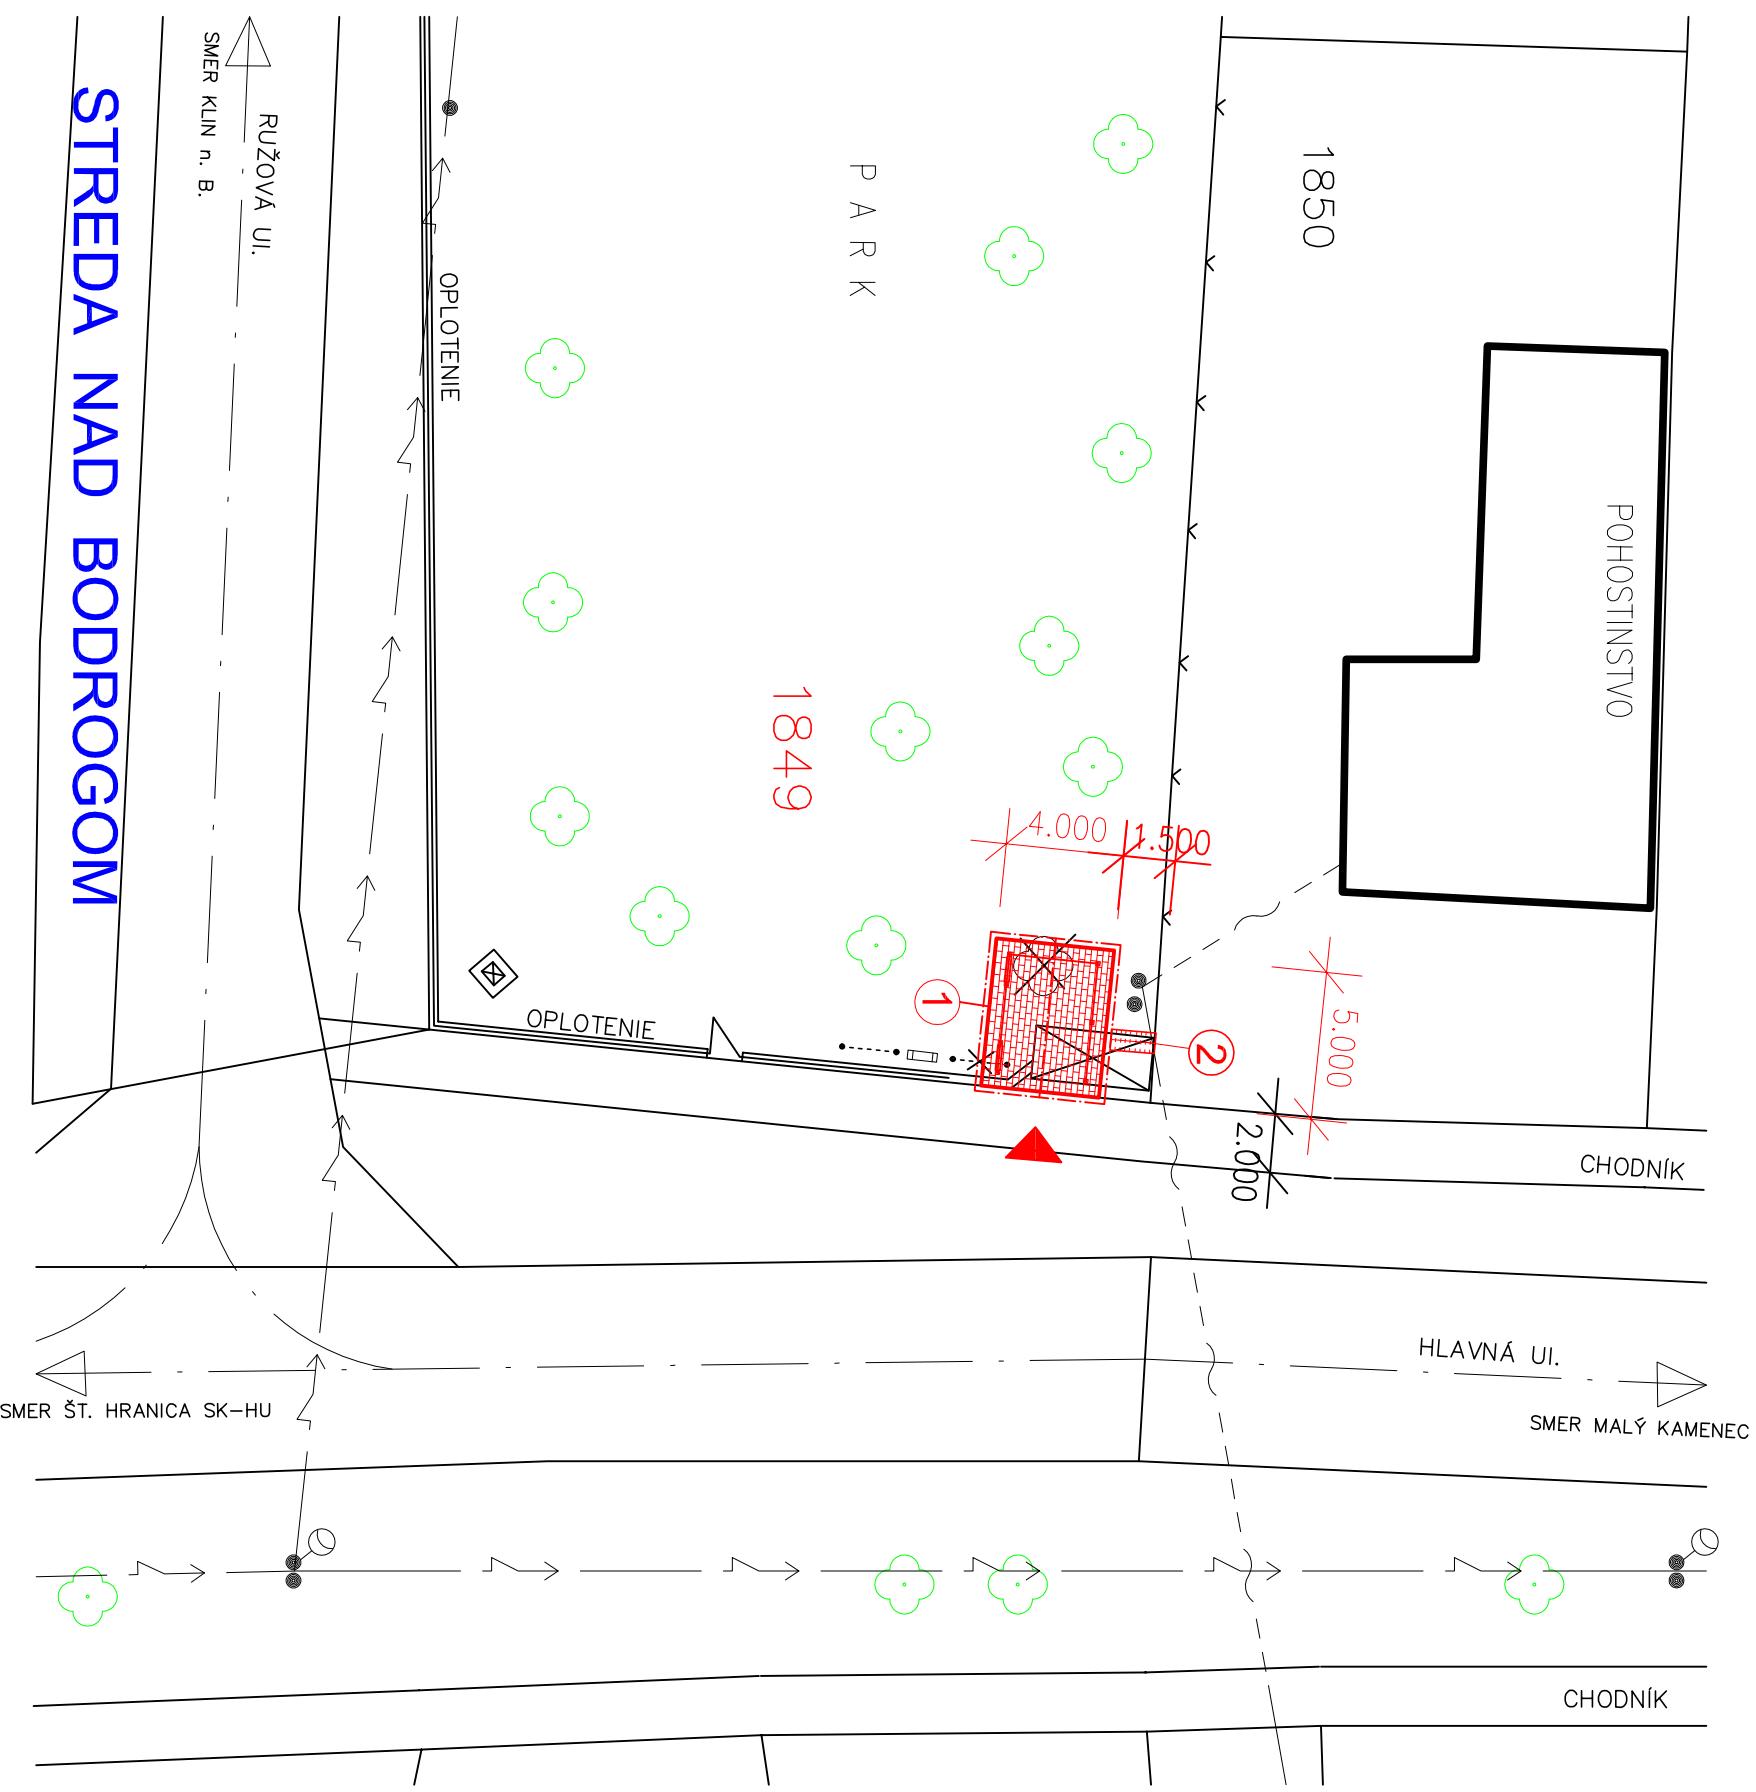

- NAVRHované objekty a inž. siete:
 - ① – odpočívadlo pre cyklotrasu "CYKLOTRASA S INFRAŠTRUKTÚROU" V MEDZIBODROŽÍ
 - ② – stojan na bicykle
- EXISTUJÚCE OBJEKTY A INŽ. SIETE:
 - ← — — — vzdušné el. NN vedenie
 - — — — — vzdušné telekomunikačné vedenie
 - ○ – verejné osvetlenie
 - ○ – odstránenie stromu – 1ks
 - ○ – solitárna parková zeleň, stromy
 - ☒ – betónová plocha – odstrániť
 - ☒ – informačná tabuľa – premiestniť
 - ☒ – označník BUS zastávky
 - ☒ – kultúrny pamätník, pomník

ZODPOVEDNÝ PROJEKTANT ING. ŠATÁNEK	VYPRACOVAL ING. ŠATÁNEK	H.I.P. JOZEF ŠATÁNEK
INVESTOR : OBEC STREDA NAD BODROGOM HLAVNÁ 174/391, 076 31 STREDA N. BODR.		KOMENSKEHO 43 085 01 BARDEJOV Č. d.: 12951444 - Kód: K907948716
STAVBA:		
ODPOČÍVADLO - PRE CYKLOTRASU "CYKLOTRASA S INFRAŠTRUKTÚROU V MEDZIBODROŽÍ"		
K.Ú.: STREDA NAD BODROGOM, OBSAH: SITUÁCIA OSADENIA STAVBY		
Č. P. 1849		
1:250		

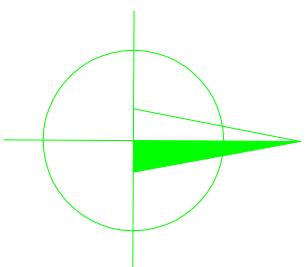

AUTORIZOVANÝ INŽINIER JOZEF ŠATÁNEK	KONTAKTOVÝ: 0905 01 2444
Č. d.: 12951444 - Kód: K907948716	
ČISLO ZAKÁZKY: 13/2016	
STUPEŇ: PROJEKT	
FORMAT: A4	VÝKRES ČÍSLO:
DÁTUM: 2016	
MERKA:	
1:250	
1.2	