


STREDA NAD BODROGOM

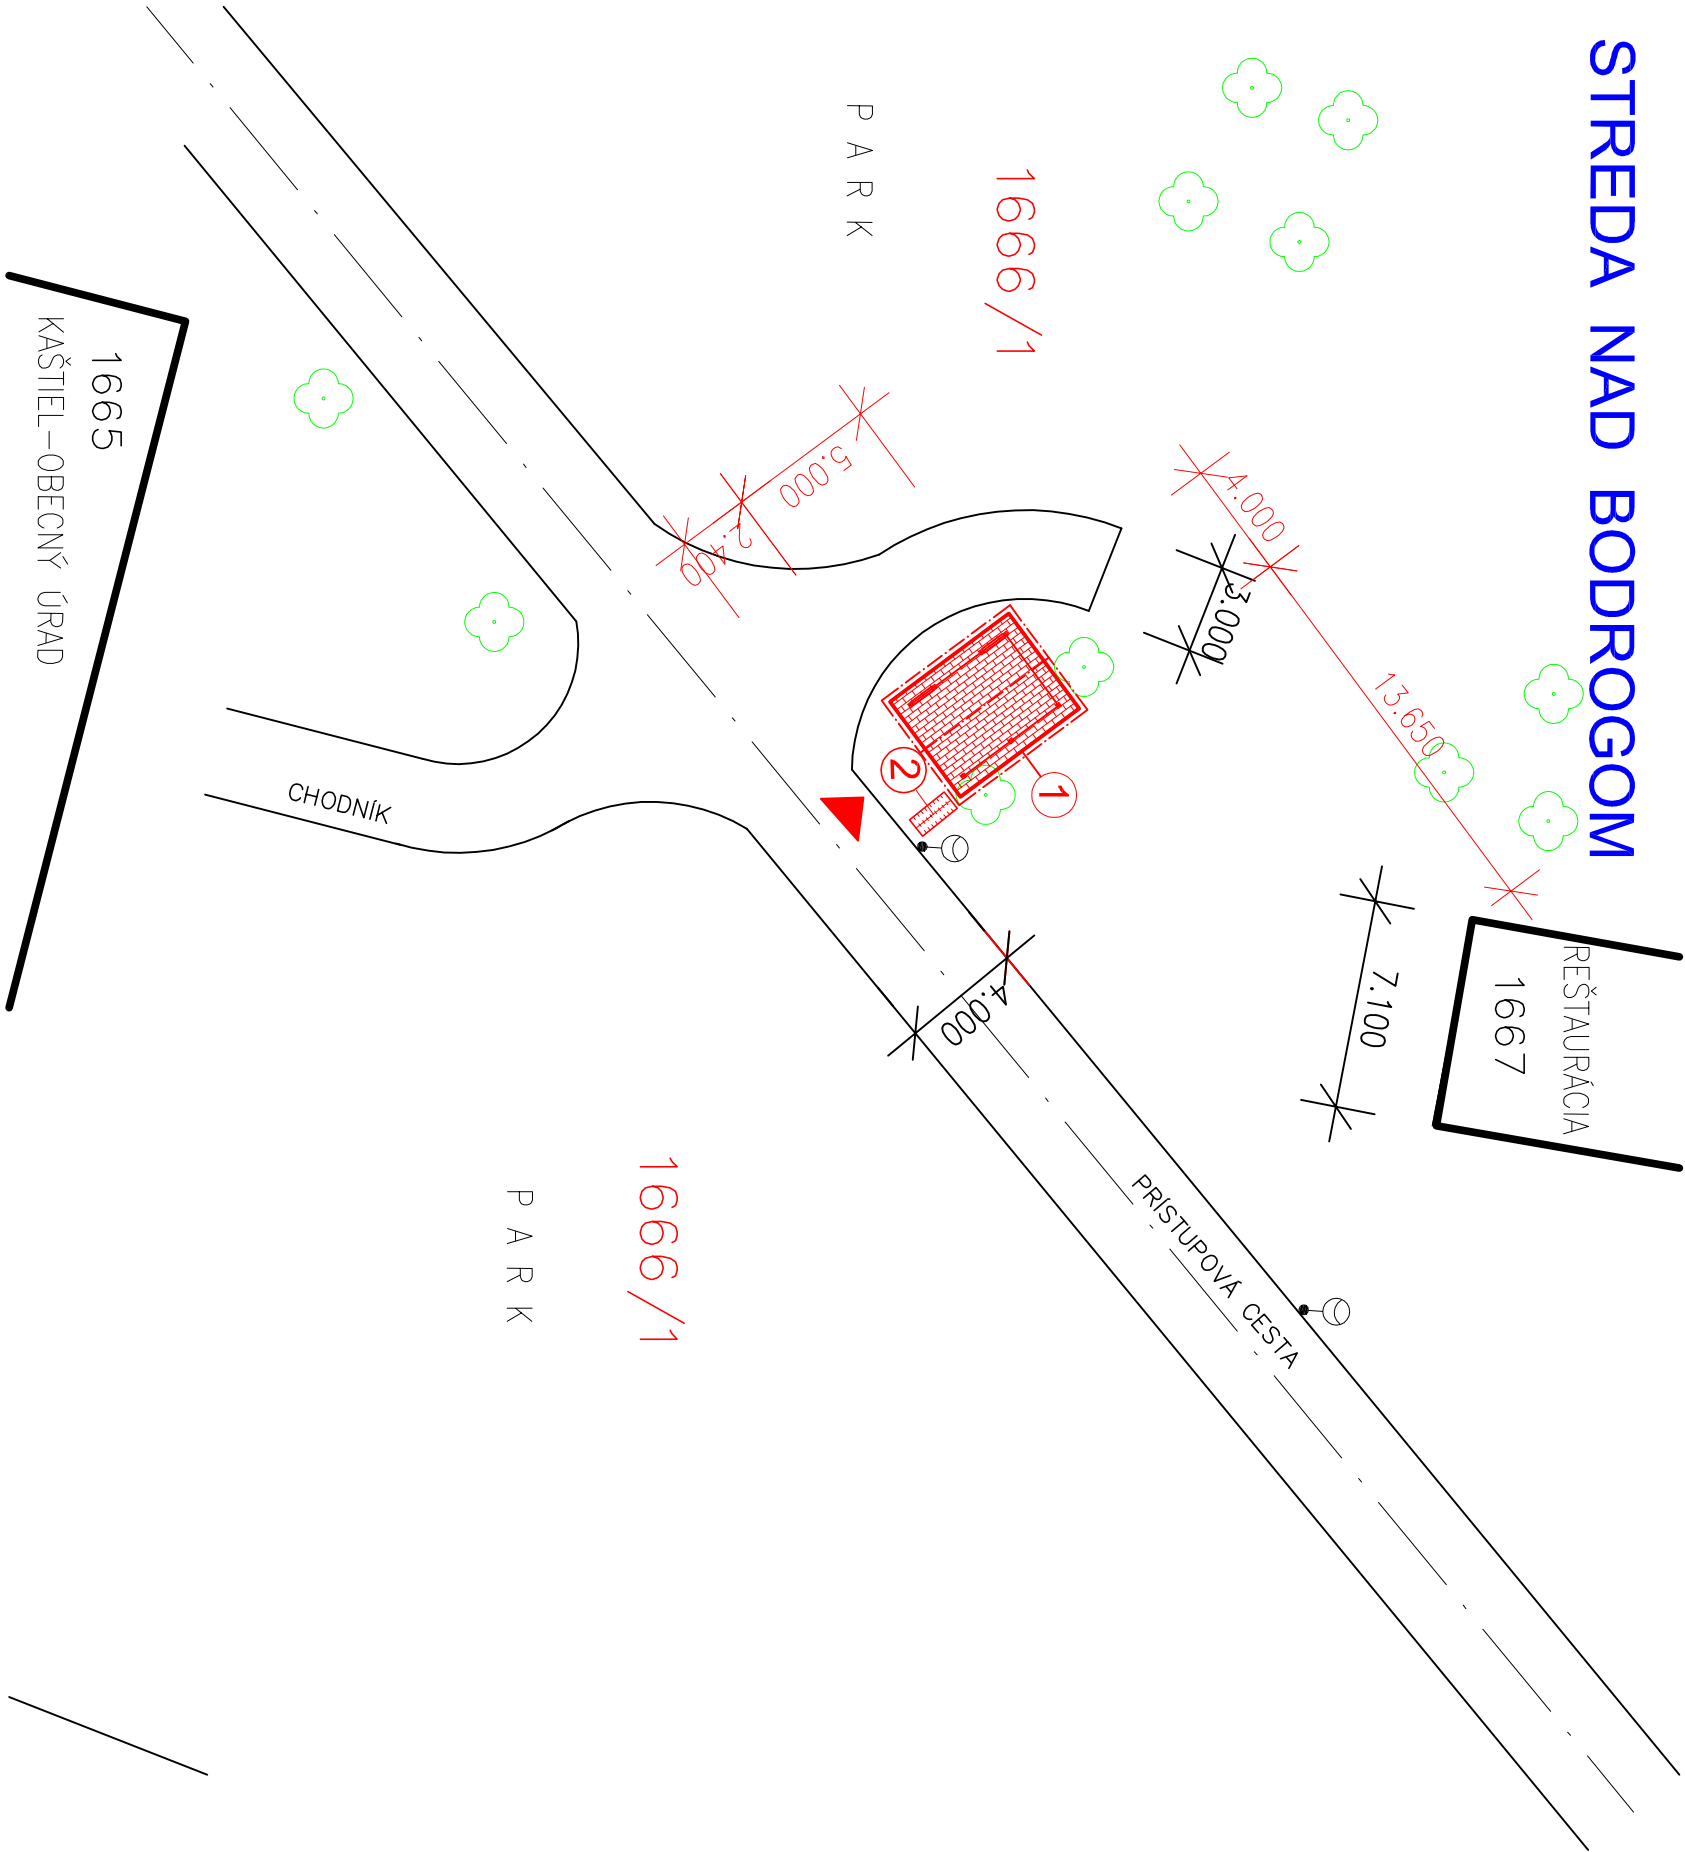


● NAVRHOVANÉ OBJEKTY A INŽ. SIETE:

- 1 – odpočívadlo pre cyklotrasu "CYKLOTRASA S INFRAŠTRUKTÚROU V MEDZIBODROŽI"
- 2 – stojan na bicykle

● EXISTUJÚCE OBJEKTY A INŽ. SIETE:

- ☹ – stojan verejného osvetlenia
- ☘ – solitárna parková zeleň, stromy

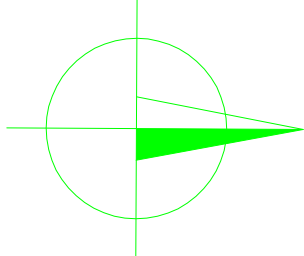

SITUÁCIA OSADENIA STAVBY
M 1:250

ZODPOVEDNÝ PROJEKTANT	VYPRACOVAL	H.I.P.	AUTORIZOVANÝ INŽINIER	
ING. ŠATÁNEK	ING. ŠATÁNEK	ING. ŠATÁNEK	JOZEF ŠATÁNEK	
INVESTOR : OBEC STREDA NAD BODROGOM			KOVENSKÉHO 43	
HLAVNÁ 174/391, 076 31 STREDA N. BODR.			085 01 BARDOLOV	
STAVBA:			ČÍSLO ZAKÁZKY:	13/2016
ODPOČÍVADLO - PRE CYKLOTRASU			STUPEŇ:	PROJEKT
"CYKLOTRASA S INFRAŠTRUKTÚROU V MEDZIBODROŽI"			FORMÁT:	2A4
K.Ú.: STREDA NAD BODROGOM,			DÁTUM:	2016
OBSAH:			MIERKA:	VKRES ČÍSLO:
SITUÁCIA OSADENIA STAVBY			1:250	1.1