


CYKLOTRASA S INFRAŠTRUKTÚROU V MEDZIBODROŽÍ

Streda nad Bodrogom, Malý Kamenec, Veľký Kamenec

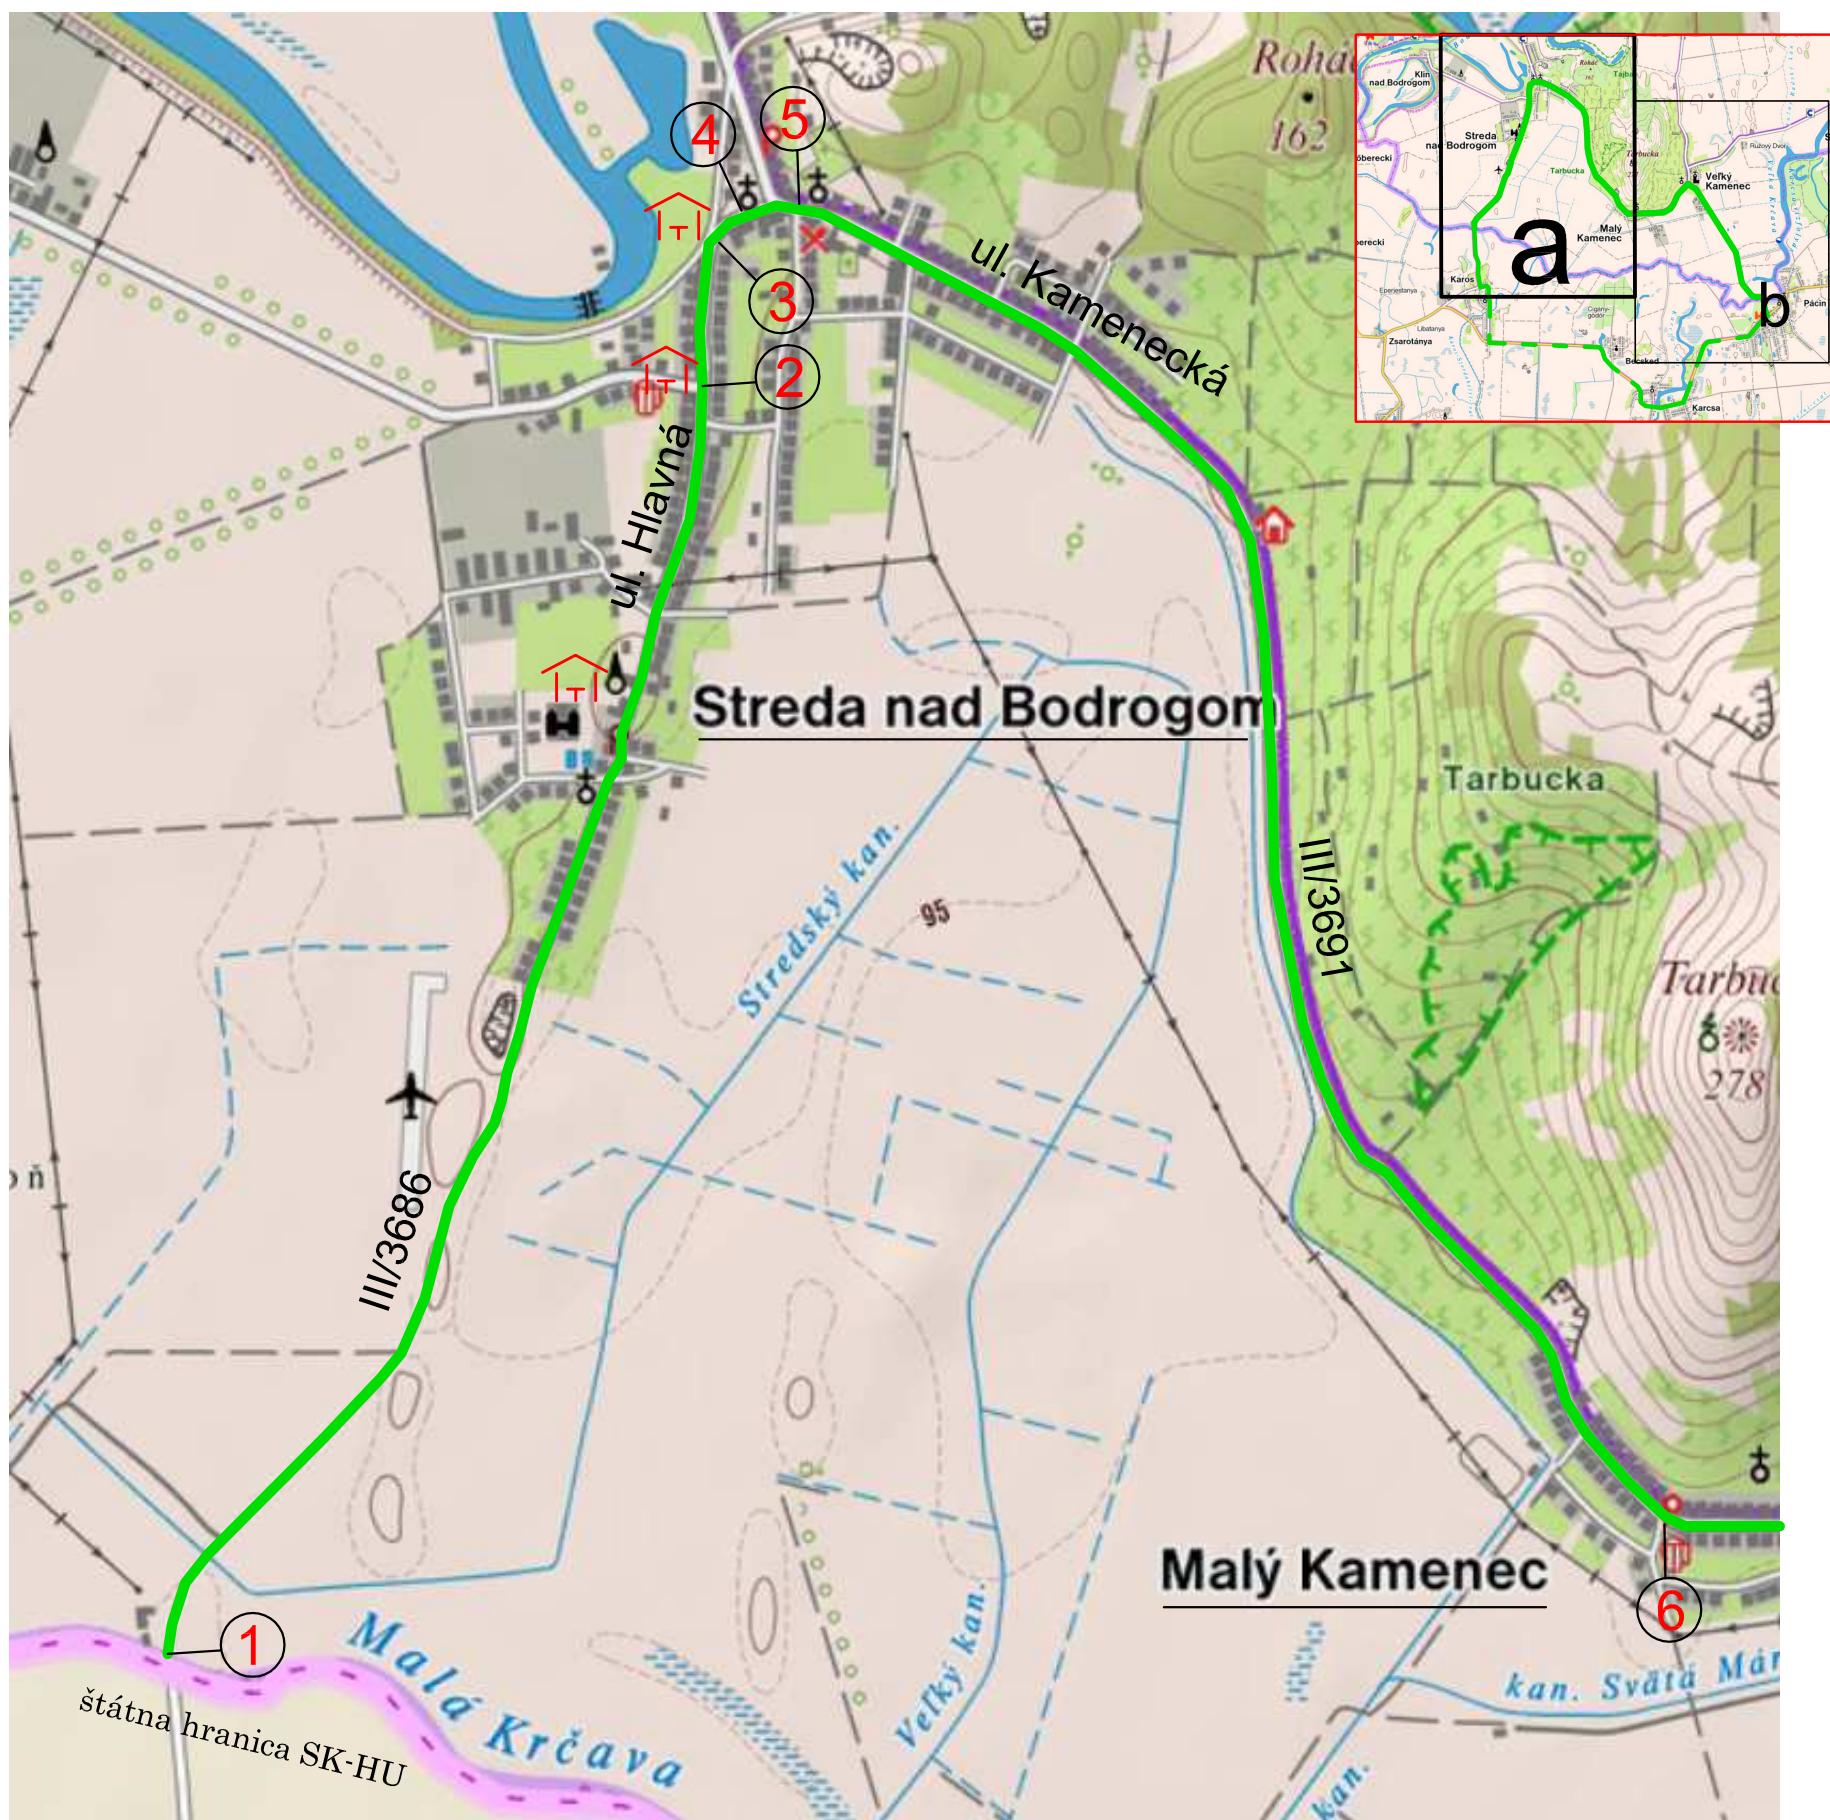

PODROBNÁ ORTOMAPA - "a"

MIERKA 1:40 000

Legenda:

označenie stanovísk textačných miest (orientácie)

označenie stanovísk umiestnenia odpočívadiel a informačných tabúľ

navrhovaná "Cyklotrasa s infraštruktúrou v Medzibodroží" evidenčné č. PKE5700

