



POHĽAD JUHOVÝCHODNÝ

1:100

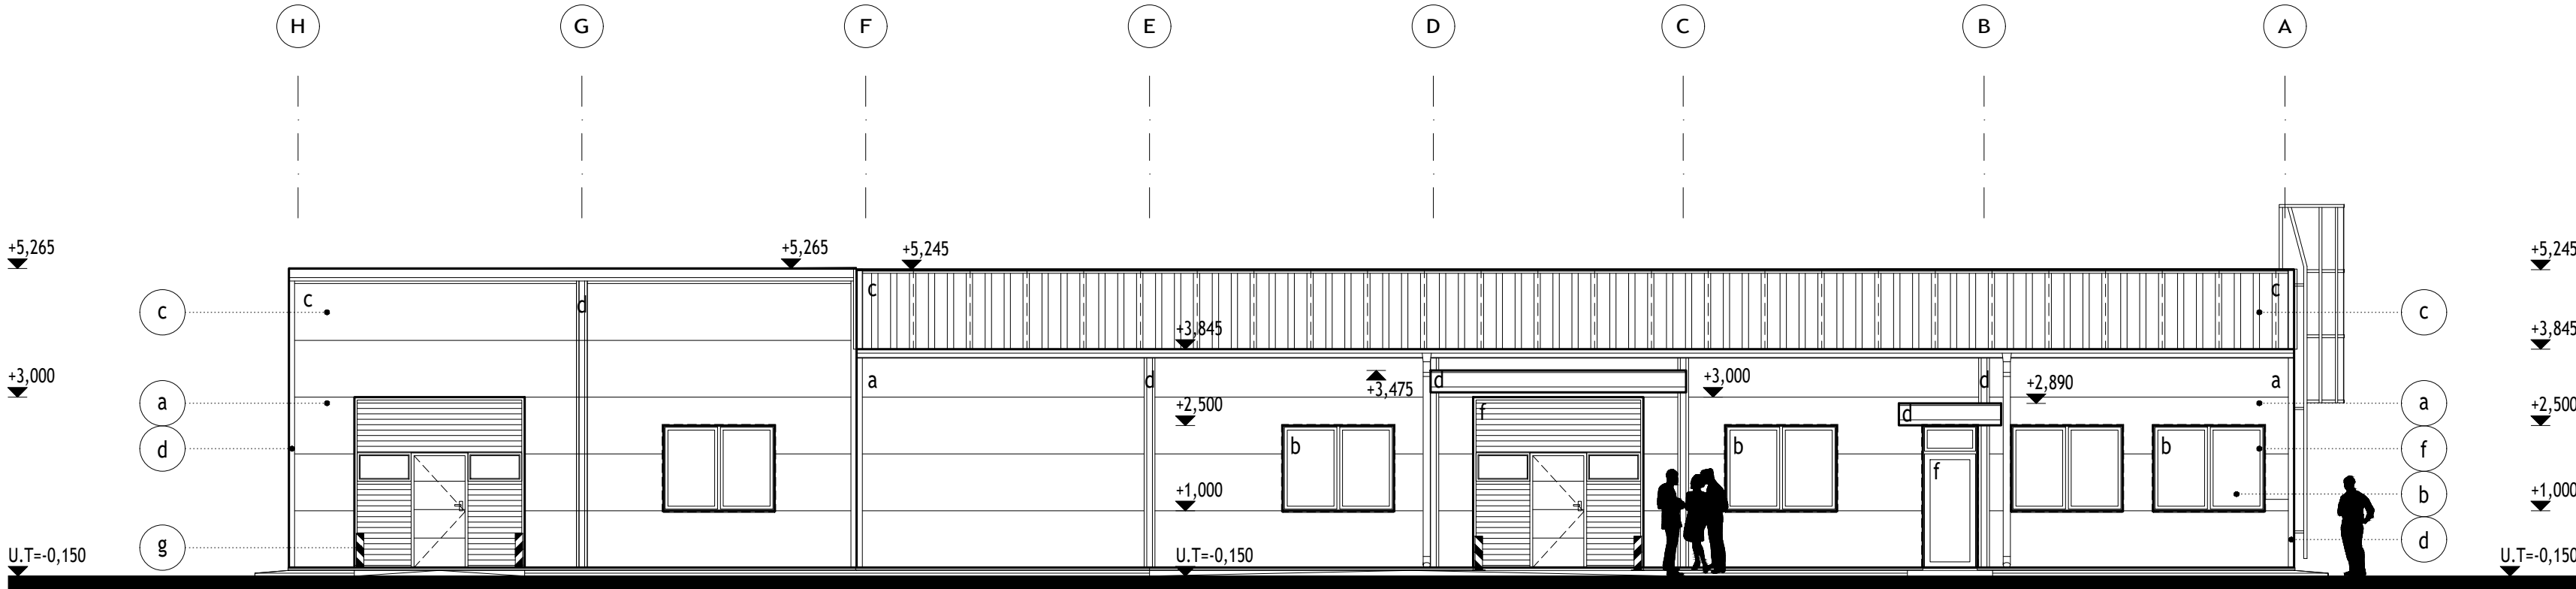


POHĽAD SEVEROZÁPADNÝ

1:100

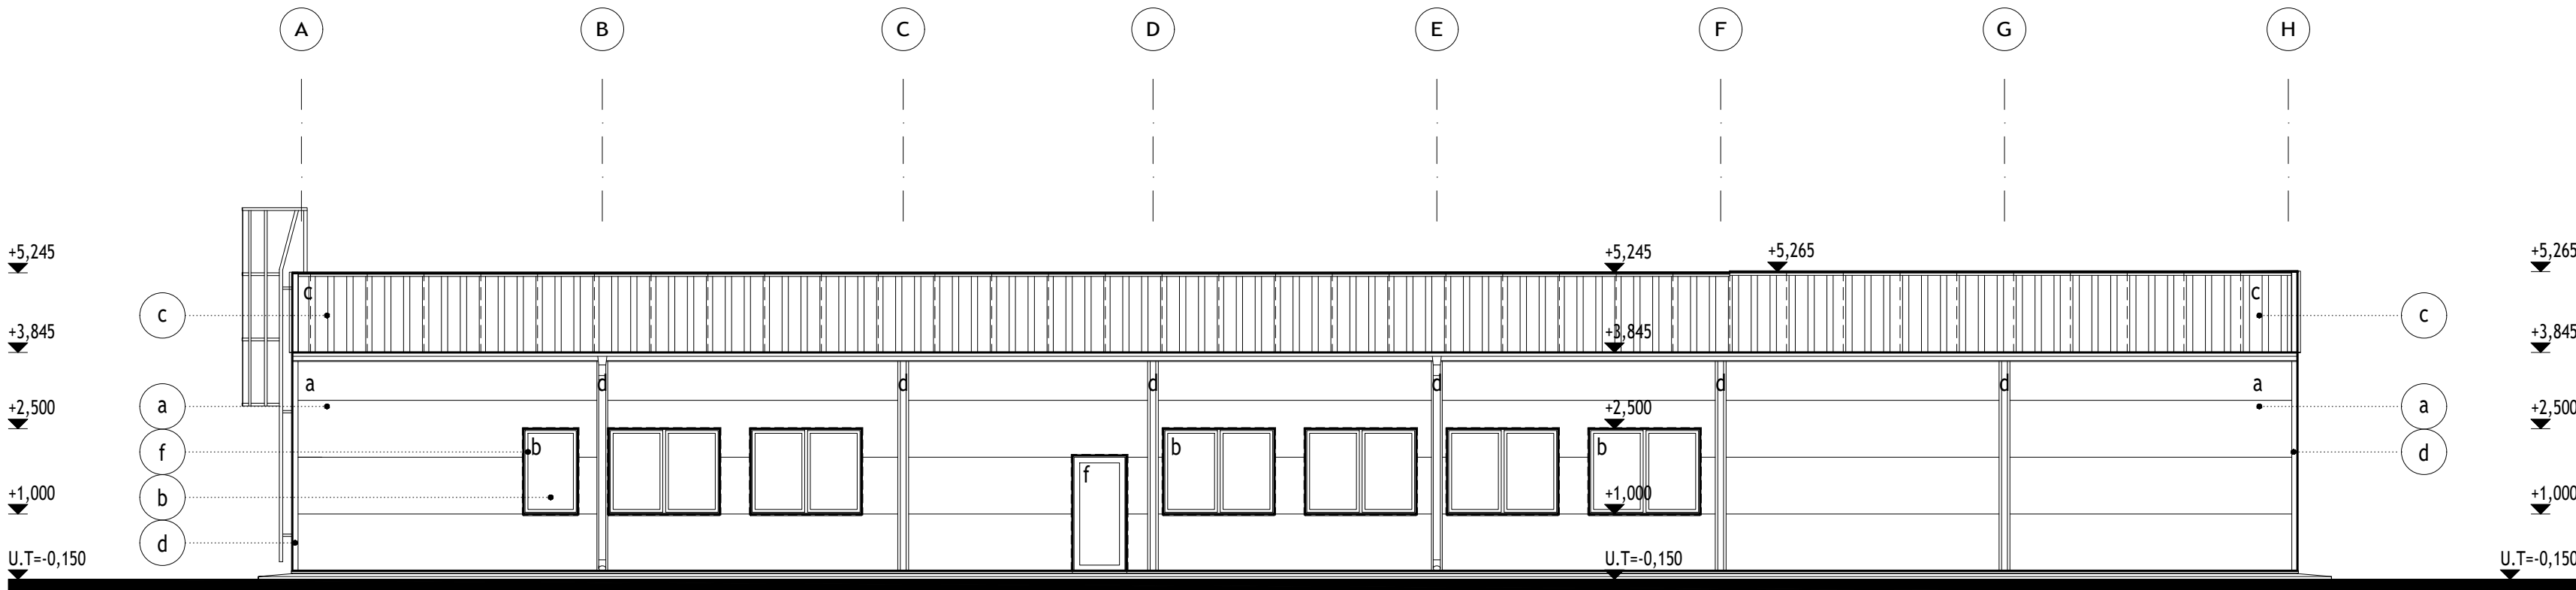


POHĽAD SEVEROVÝCHODNÝ

1:100

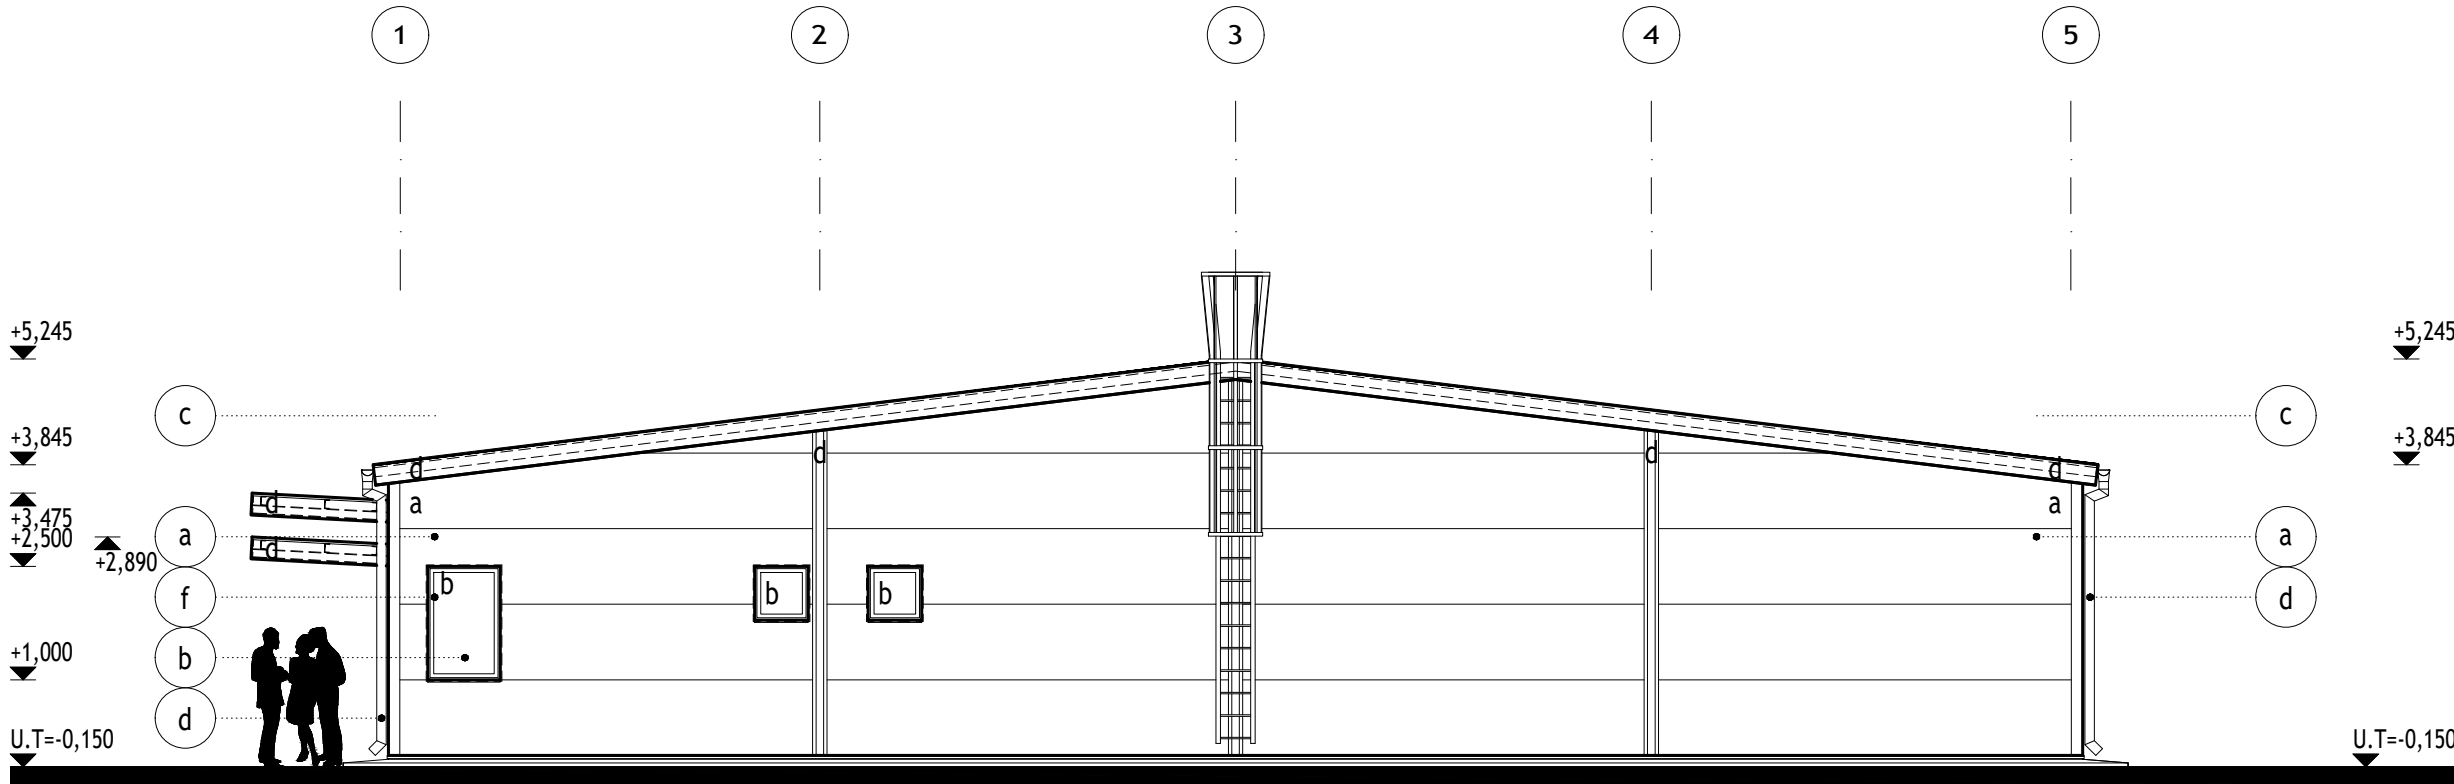

POHĽAD JUHOZÁPADNÝ

1:100

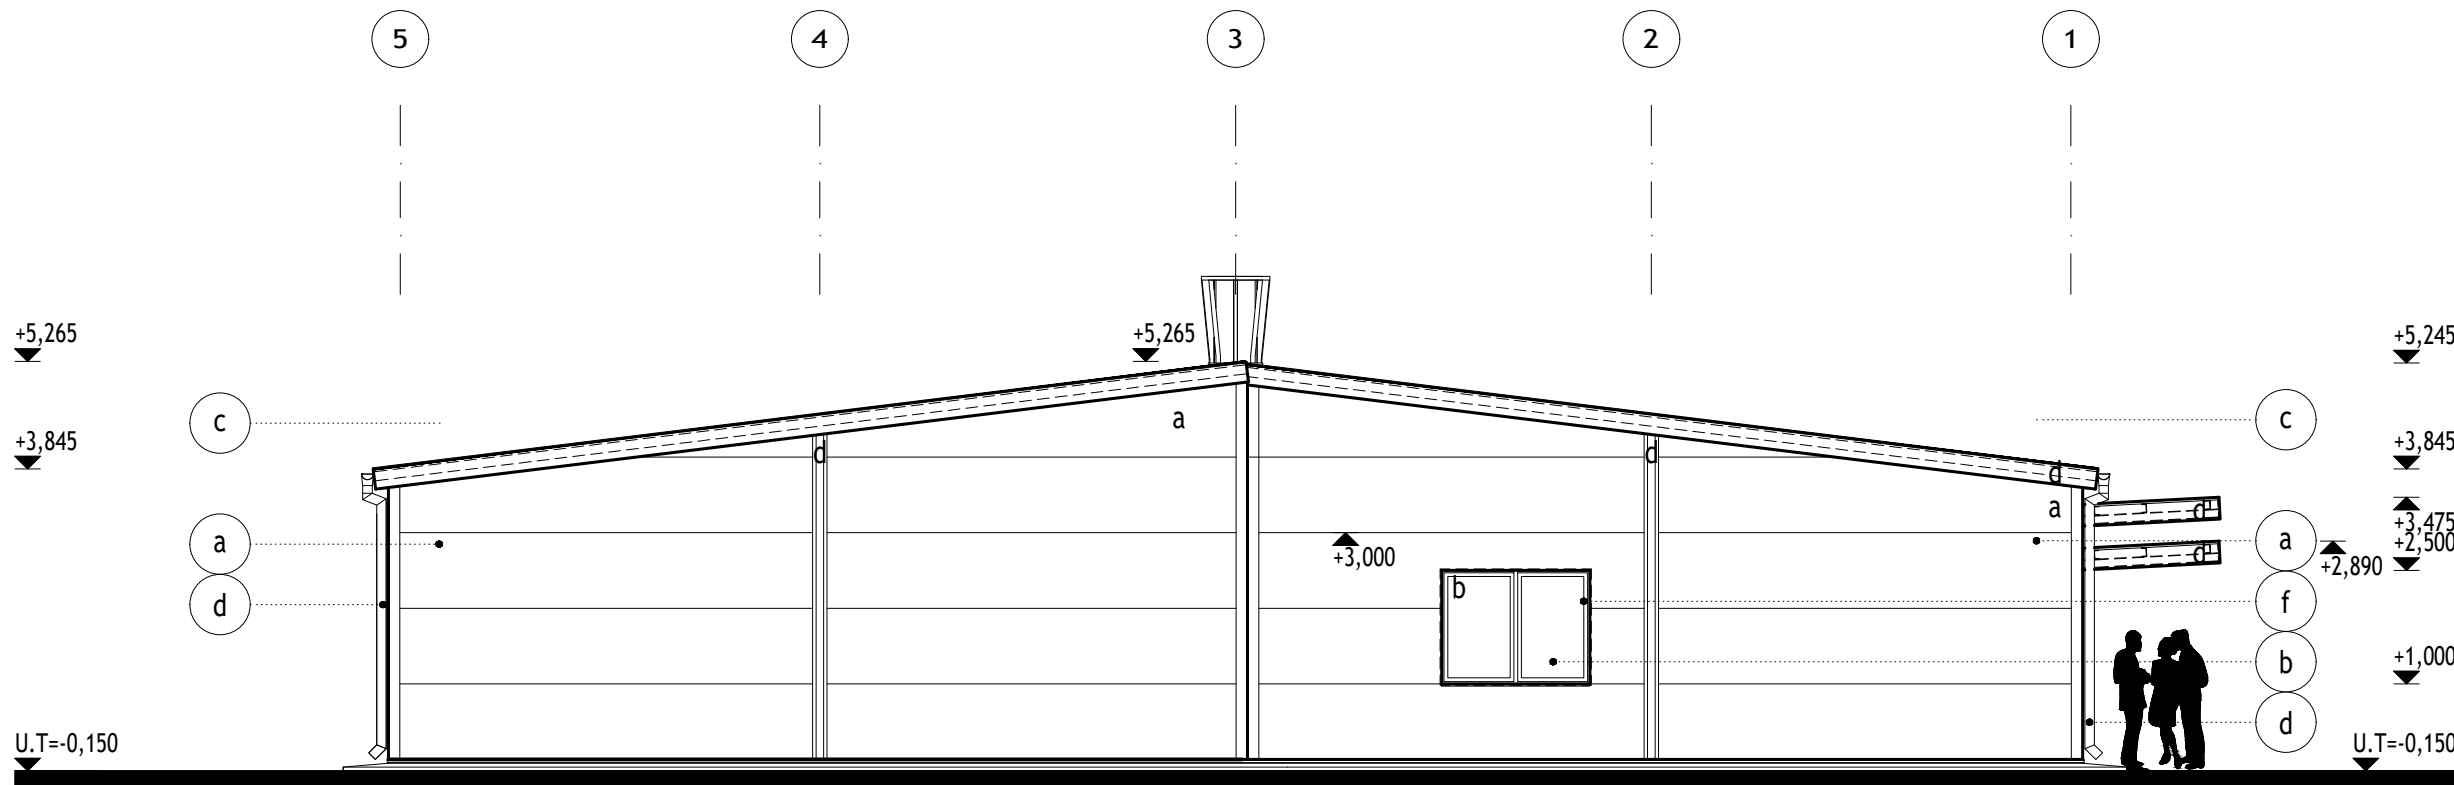

LEGENDA POVRCHOVÝCH ÚPRAV

- a HORIZONTÁLNE STENOVÉ SENDVIČOVÉ PANEĽY Z POLYURETÁNU - FAREBNÝ ODTIEŇ SIVÁ RAL 9002
- b ZASKLENIE ČÍRE
- c STREŠNÉ SENDVIČOVÉ PANEĽY Z POLYURETÁNU - FAREBNÝ ODTIEŇ STRIEBROSIVÁ RAL 9006
- d KLAMPIARSKÉ VÝROBKÝ-FAREBNÝ ODTIEŇ TRAFFIC GREY A RAL 7042
- e ZÁMOČNÍCKE VÝROBKÝ, OCELOVÉ KONŠTRUKCIE - FAREBNÝ ODTIEŇ TRAFFIC GREY A RAL 7042
- f OKENNÉ ,DVERNÉ VÝPLNE PLASTOVÉ - FAREBNÝ ODTIEŇ BIELA RAL 9003
- g SEKČIONÁLNE VRÁTA OCELOVÉ, ZATEPLENÉ - FAREBNÝ ODTIEŇ BIELA RAL 9003
- g OCHRANA VRÁT - FAREBNÝ ODTIEŇ SIGNAL BLACK RAL 9004
- g OCHRANA VRÁT - FAREBNÝ ODTIEŇ SIGNAL YELLOW RAL 1003

POZNÁMKY

-OPIS KONŠTRUKCIE POZRI TECHNICKÚ SPRÁVU

±0,000=146,550

Obj.č.1

HLAVNÝ INŽINIER PROJEKTU:	VYPRACOVAL:	Ing. Ján Bocora - AgB
Ing. JÁN BOCORA	Ing. JÁN BOCORA	Vinohradnícka 40,90091,Limbach
INVESTOR:	JUDr. MICHAL ČERNEK	Tel: 00421-33-647 72 79
NÁZOV STAVBY:	VYTÁČANIE A SKLADOVANIE MEDU - MADUNICE	e-mail: ing.bocora@gmail.com
MIESTO STAVBY:	MADUNICE	STUPEŇ DSP
OBJEKT:	Obj.č.1: OBJEKT PRE VYTÁČANIE A SKLADOVANIE MEDU	FORMÁT 5xA4
PROFESIA:	ARCHITEKTÚRA POHĽADY	DÁTUM 10/2024
OBSAH VÝKR.:		Č.ZÁKAZKY 06/2024
		MIERKA 1:100
		Č.ARCH.
		Č.VÝKR.
		Č.SÚPRÁVY