



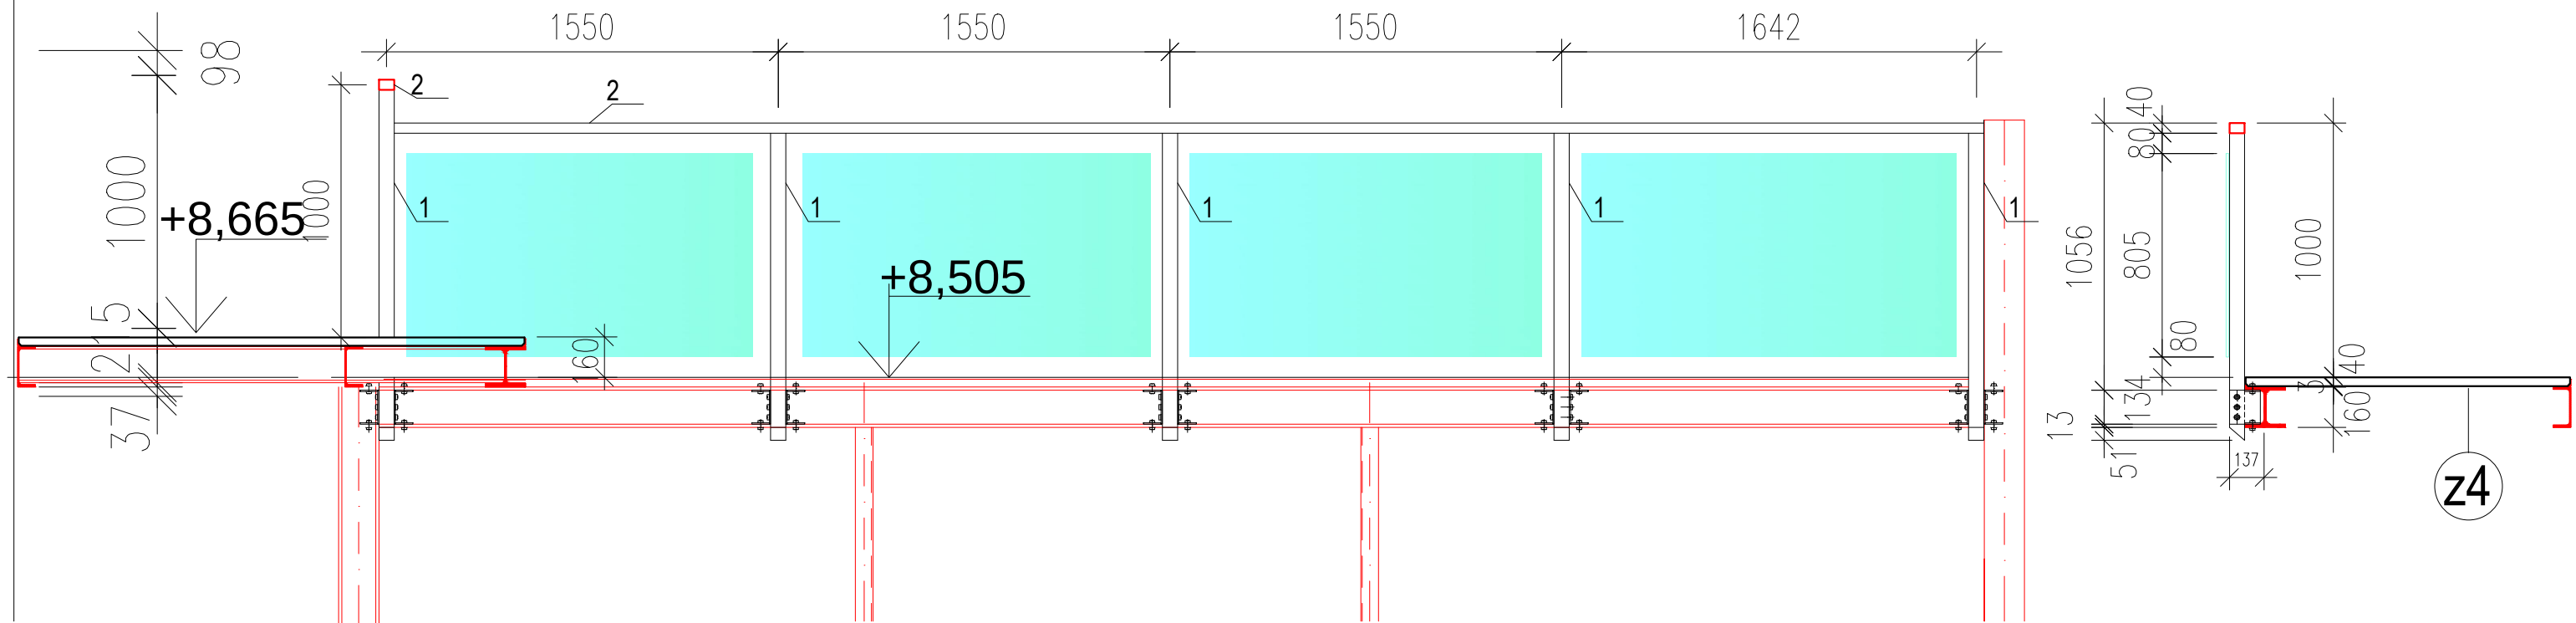

POI	PROFIL	DĹŽKA mm	POČET ks	DĹŽKA m	VAHA kg/m	VAHA kg	POZNÁMKA
ZÁBRADLIE							
1	JAKEL 60x60/3	1214	26	31,56	5,37	169,50	
2	JAKEL 60x40/3			34,40	4,43	152,39	
3	PLATŇA 134x5	137	52	7,12	5,30	37,76	
4	PLATŇA 75x5	156	104	16,22	314	50,94	
5	JAKEL L 160X65/3			79,60	6,30	501,48	
						912,07	
	SKRUTKY M12 so 6hrannou hlavou		182				
	BEZPEČNOSTNÉ SKLO 1470x805		21				kotvenie sstémovými úchytkami

NÁTER KONŠTRUKCIE 2x ALKYD URETÁNOVÁ FARBA KOVÁČSKA ČIERNA

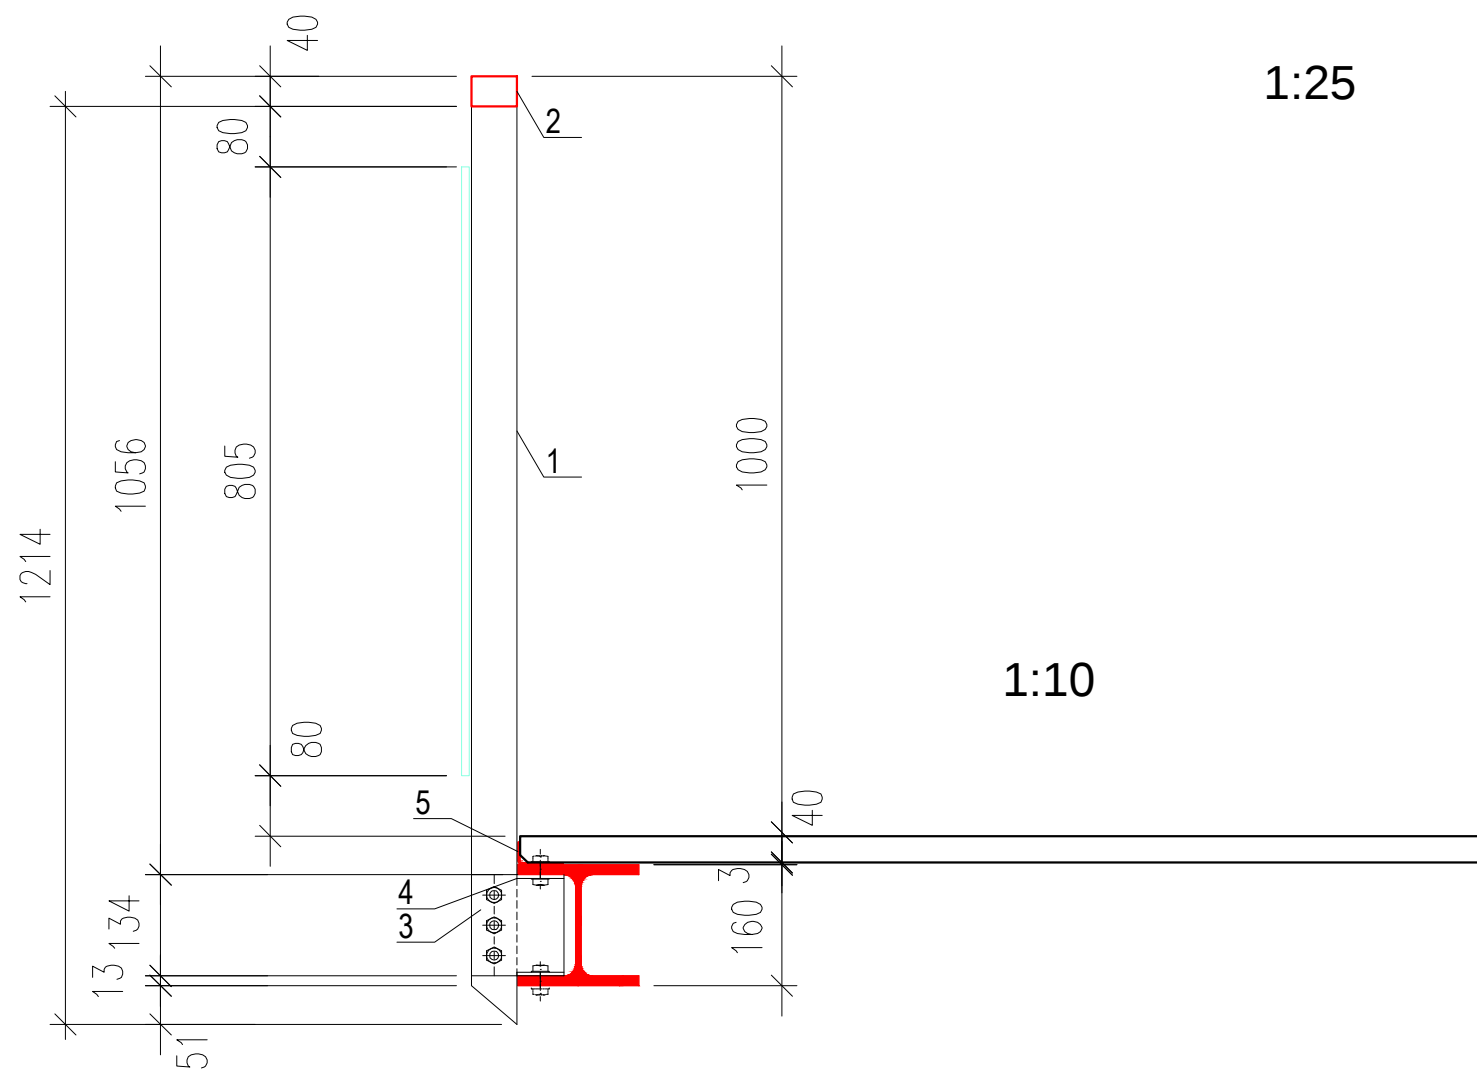

OBNOVA A MODERNIZÁCIA ŠTUDOVNE A ČITÁRNE
KRAJSKEJ KNIŽNICE Ľ. ŠTÚRA
SCHÉMA OK ZÁBRADLIA