




SO001 B3

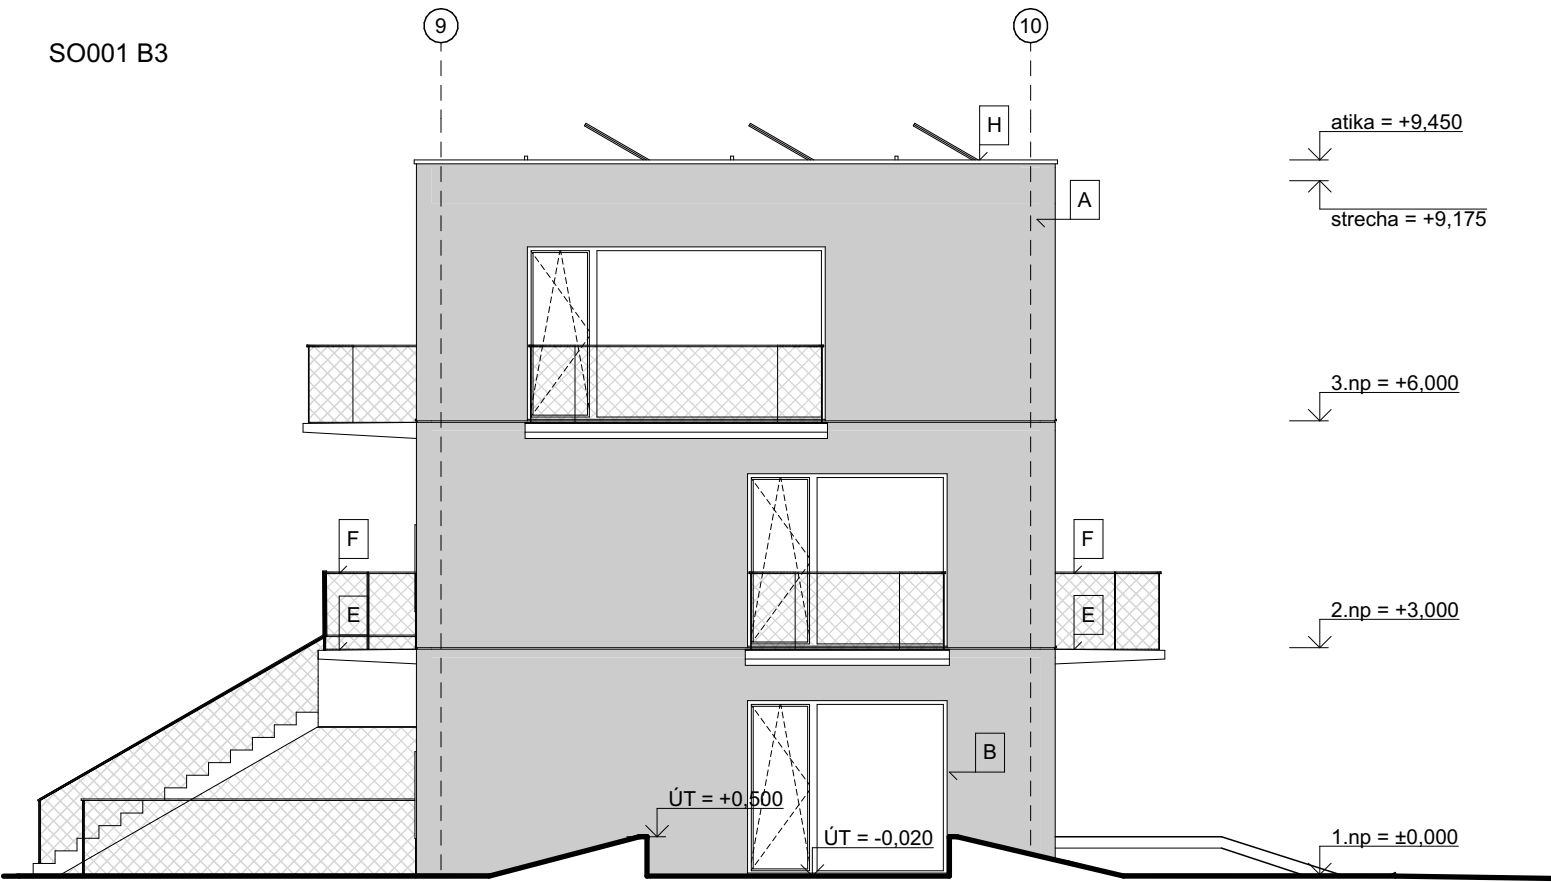


pohľad jhozápadní

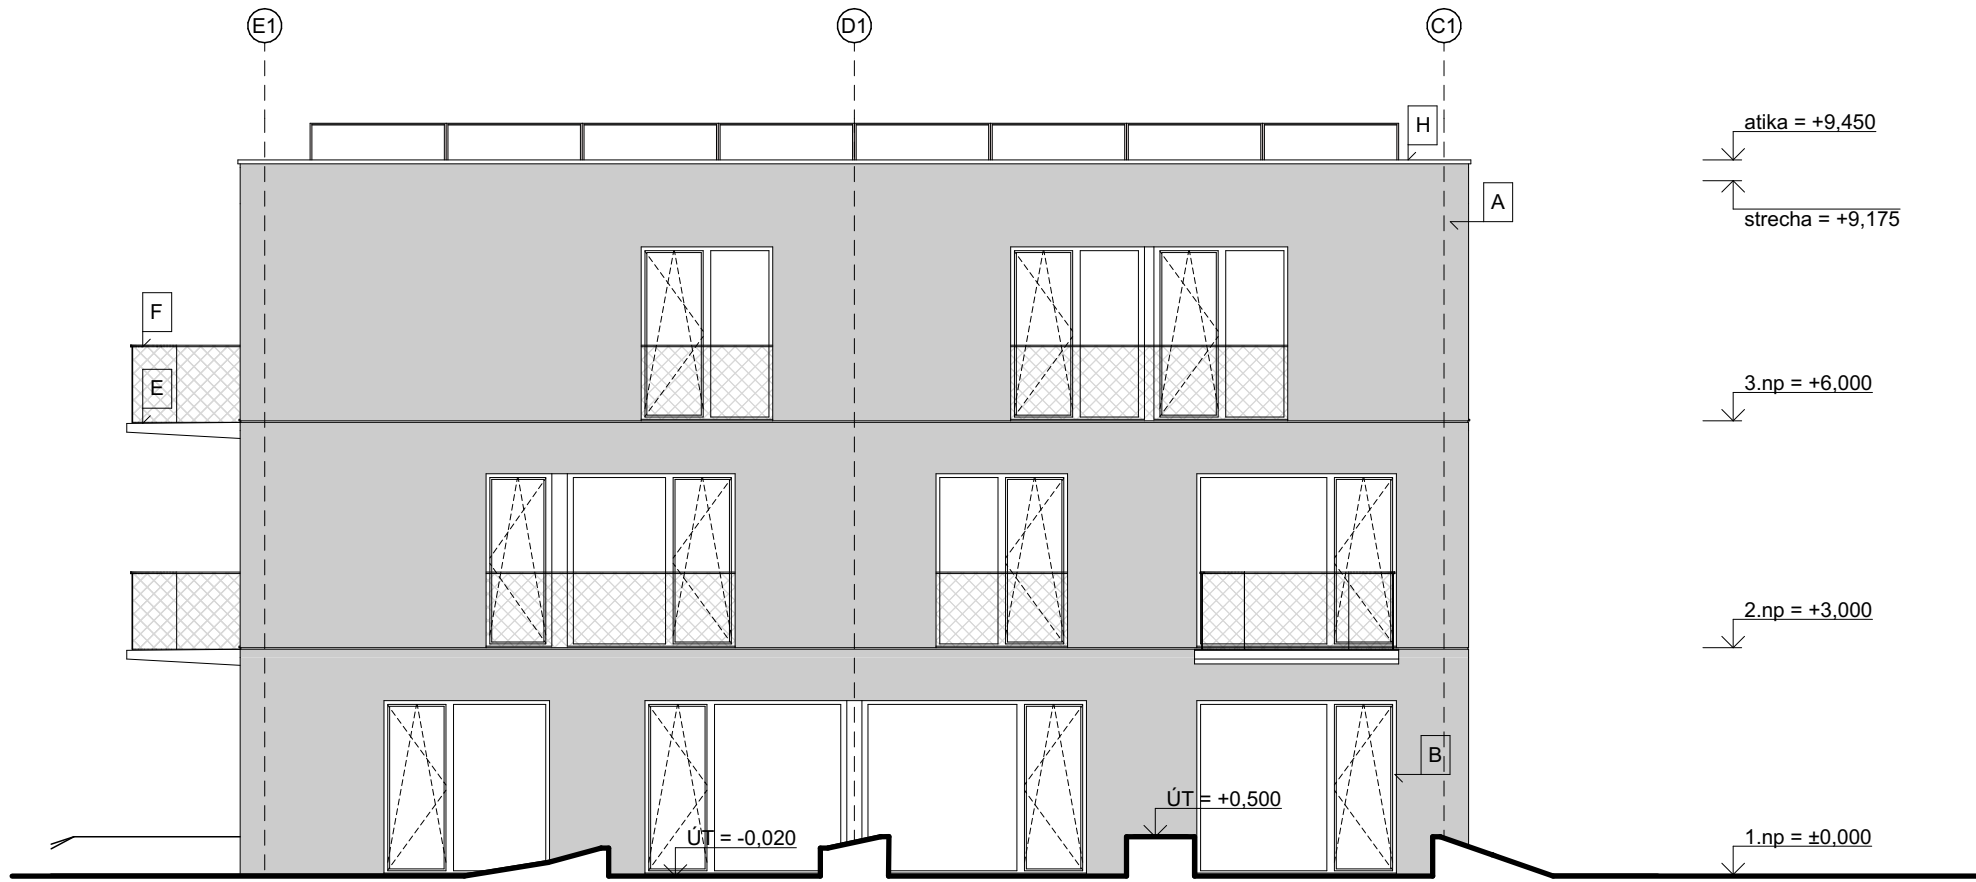

pohľad jihovýchodní

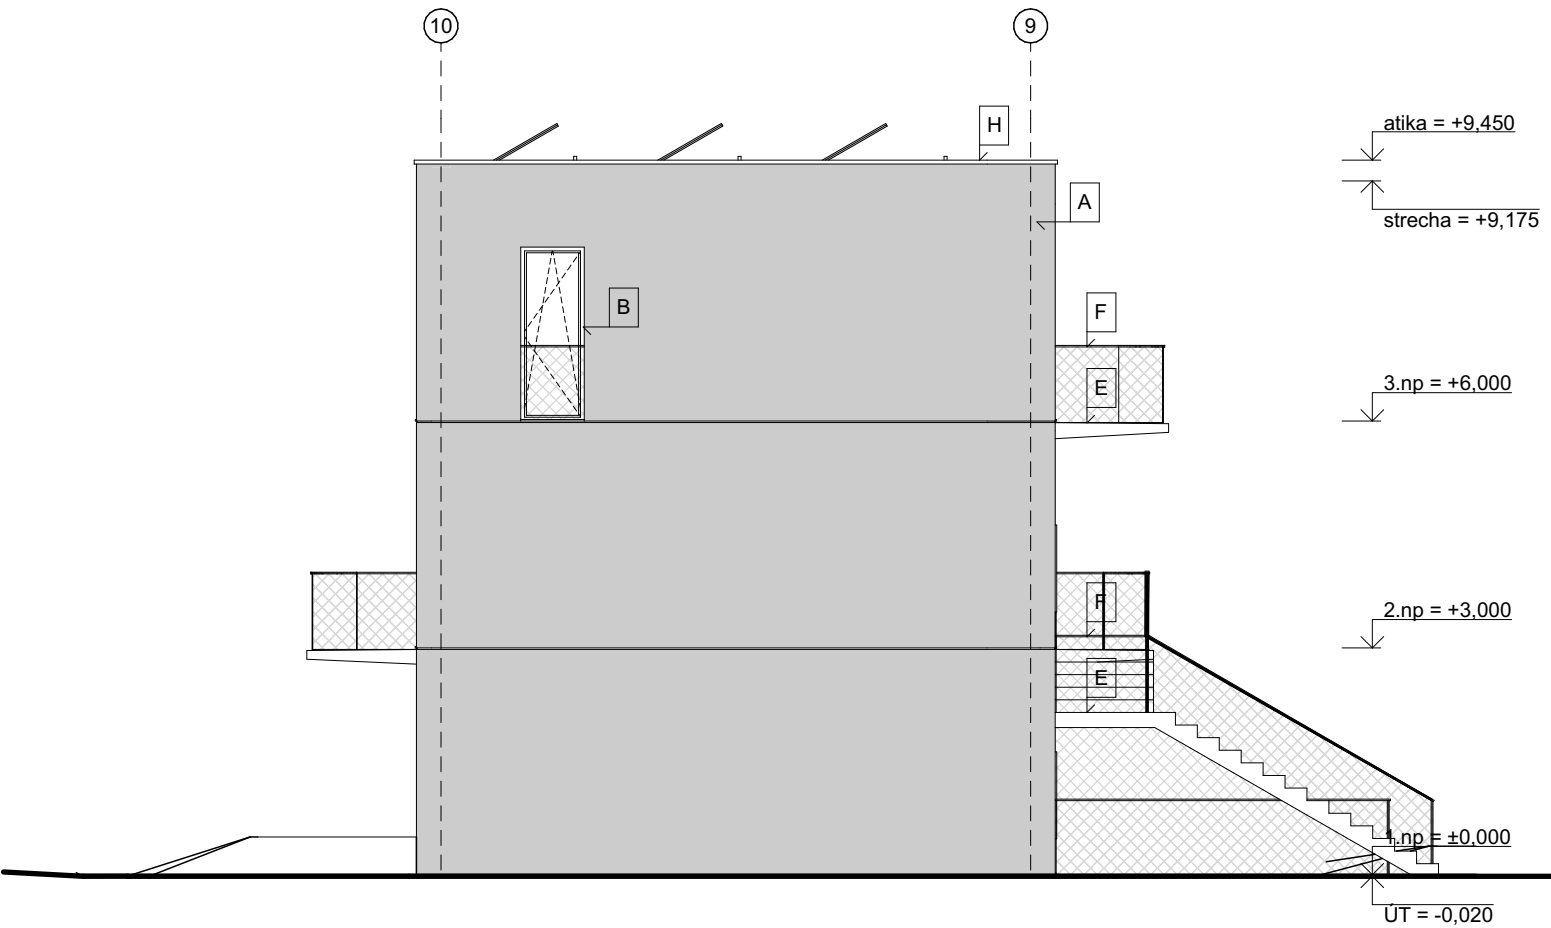

pohľad severovýchodní

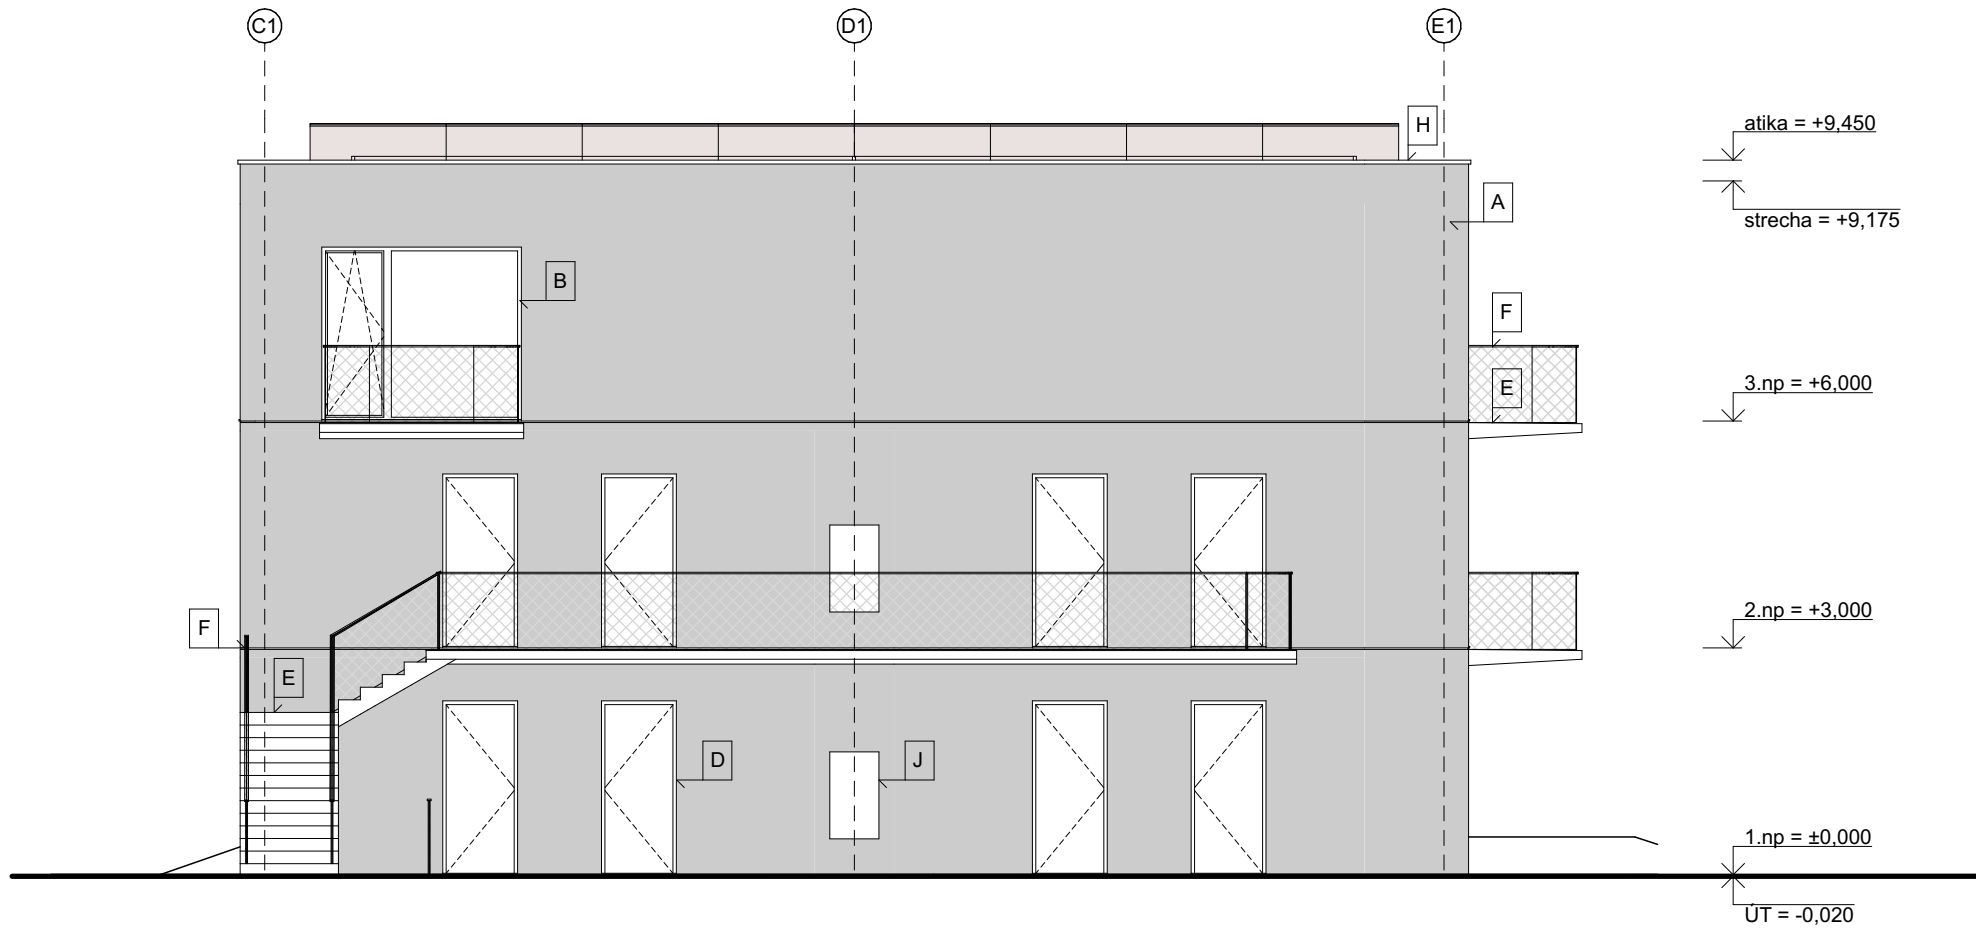

pohľad severozápadní

LEGENDA POVRCHOVÝCH ÚPRAV

- A FASÁDNÁ VÁPENOCEMENTOVÁ OMIETKA - FAREBNÝ ODTIEŇ: URČÍ ARCHITEKT
- B PLASTOVÉ OKNO OTVÁRAJEFIXNÉ, ZASKLENÉ IZOLAČNÝMI TROUSKLY / DVOUSKLY ČÍRIM; VONKAŠÍ PARAPET Z HLINÍKOVÉHO PLECHU - FAREBNÝ ODTIEŇ: URČÍ ARCHITEKT
- C ZASKLENÉ STĚNY S IZOLAČNÝM TROUSKLOM A HLINÍKOVÝM RÁMOM - FAREBNÝ ODTIEŇ: URČÍ ARCHITEKT
- D VSTUPNÉ HLINÍKOVÉ JEDNOKRÍDOVÉ DVERE - FAREBNÝ ODTIEŇ: URČÍ ARCHITEKT
- E ŽELEZOBETÓNOVÁ KONŠTRUKCIA V POHL'ADOVEJ KVALITE
- F ZÁBRADLIE S OCELOVÝM MADLOM, VÝPLN PLETIVO - FAREBNÝ ODTIEŇ MADLA: URČÍ ARCHITEKT
- G SIŤ VÝPLN PLETIVO, VSTUPY S HLINÍKOVÝM RÁMOM - FAREBNÝ ODTIEŇ: URČÍ ARCHITEKT
- H OPLECHOVANIE ATIKY, MATERIÁL POPLASTOVANÝ HLINÍKOVÝ PLECH - FAREBNÝ ODTIEŇ: URČÍ ARCHITEKT
- I OPLÁŠTENIE Z VNÚTĚRHO PLECHU, MATERIÁL HLINÍK
- J KRYCIE DVERKA Z OCELE - FAREBNÝ ODTIEŇ: URČÍ ARCHITEKT

AUTORIZACE / AUTHORIZATION		SCHEMA / SCHEME	
±0,000 = 133,500 m n.m.			
SOUR. SYSTÉM S-JTSK / GRID SYSTEM S-JTSK, VÝŠKOVÝ SYSTÉM BpV / VERTICAL SYSTEM BpV			
GENERÁLNY PROJEKTANT / HEAD DESIGNER		OBJEDNATEL / CLIENT	
www.the-buro.cz		Tučkova 24a Brno 602 00 Tel.: +421 607 911 704 Email: info@the-buro.cz	
TheBüro , s.r.o.			
Hlavné mesto Slovenskej republiky Bratislava Primaciálne nám. 1, 814 99 Bratislava			
KOORDINÁTOR PROFESII / SPECIALIST COORDINATOR		VYPRACOVAL / DRAWN BY ING. ARCH. IVA MRÁZKOVÁ ING. ARCH. JAN ROLING	
		KONTROLOVAL / CHECKER ING. VLADIMÍR VALENT	
Beranových 65 P.O. Box 4, 199 21 Praha 9 Tel.: +420 281 097 222 Email: info@obermeyer.cz		ZODP. PROJEKTANT / RESPONSIBLE ING. ING. ARCH. JAN VRBKA	
SCHVÁLIL / APPROVER			

NÁZOV ZAKÁZKY / PROJECT NAME

BYTOVÝ DOM TERCHOVSKÁ A DOTKNUTÉ ÚZEMIE

STUPEŇ PD / PROJECT STAGE	MIERKA / SCALE	DÁTUM VYDANIA / DATE OF ISSUE	POČET A4 / NUMBER OF A4
DSP	1:100	06.2023	4 A4
NÁZOV OBJEKTU SO/IO / OBJECT NAME			
SO001 B3			
NÁZOV PROFESNÉHO DIELU / PROFESSION PART			
ASR			
NÁZOV DOKUMENTU / DOCUMENT NAME			

POHL'ADY

NÁZOV SÚBORU / FILE NAME								KÓPIE / COPY	
2110109 _ DSP _ E _ 001 _ 100 _ 3703 _ 00									
ČÍSLO PROJEKTU PROJECT NUMBER	STUPEŇ PD PROJECT STAGE	OBCHODNÝ SÚBOR BUSINESS PART	ČASŤ PART	SO / IO OBJECT NAME	PROFESNÝ DIEL PROF. PART	DILATÁCIA DILATATION	ČÍSLO DOKUMENTU DOCUMENT NUMBER	REVÍZIA REVISION	