


VSAKOVACIE ZARIADENIE

M 1:25

REZ 1-1

KLADAČSKÁ SCHÉMA:

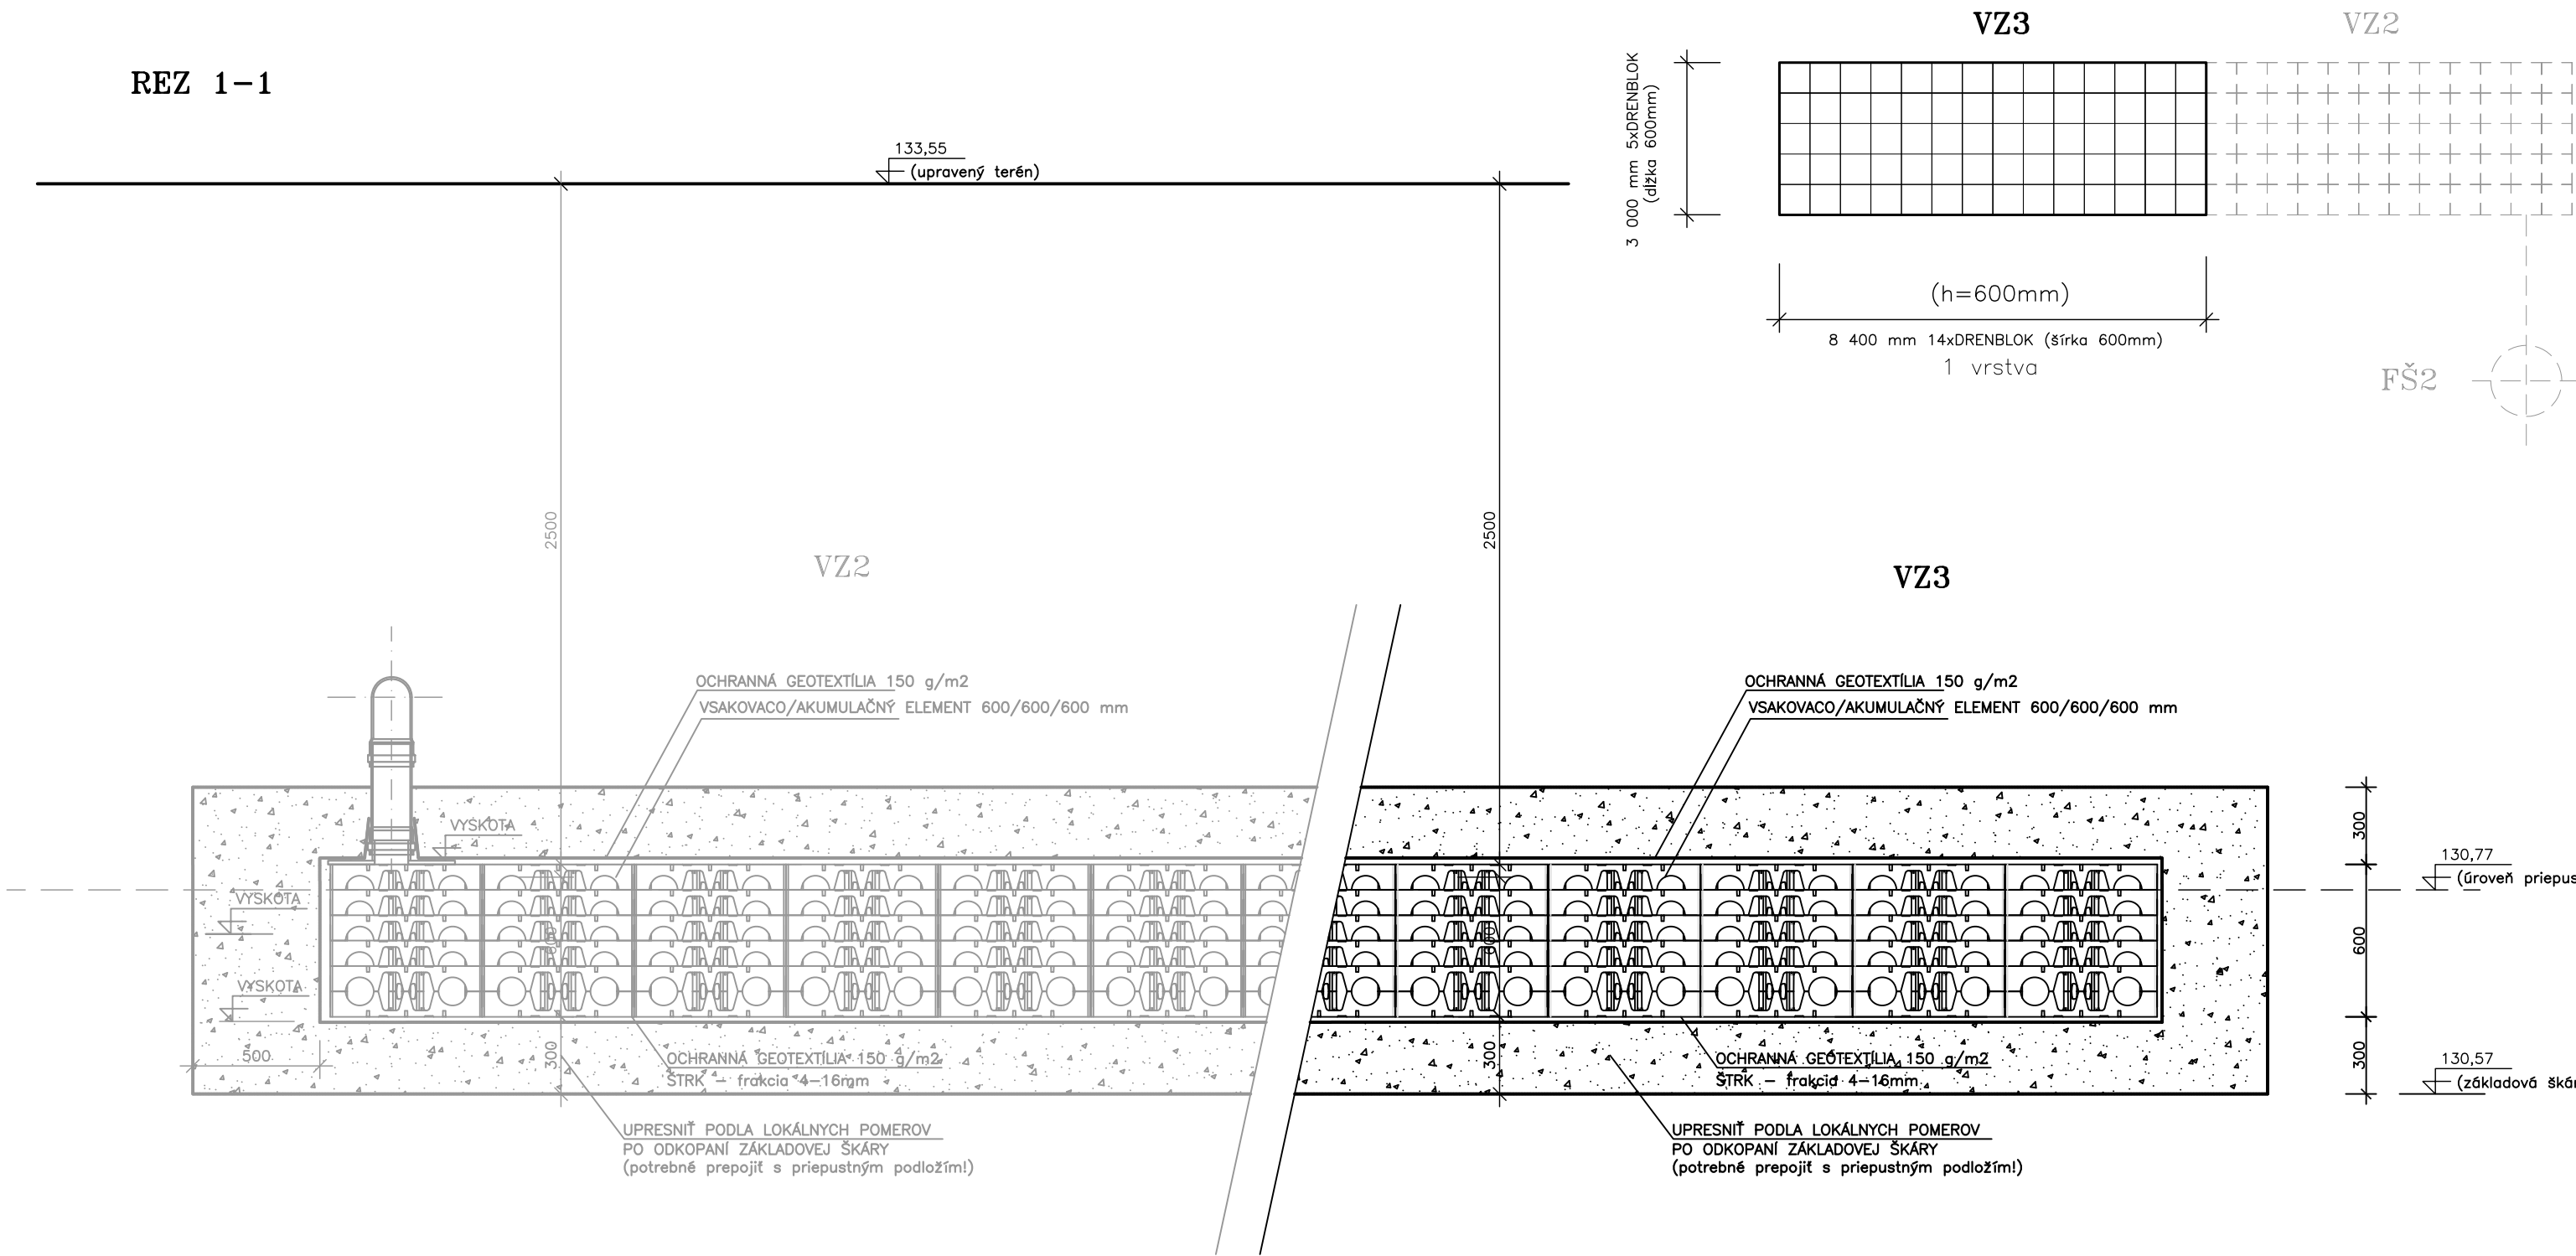


PODMIENKY ULOŽENIA DRENBLOK

1. BLOKY SA UKLADAJÚ NA UROVNANÚ ZÁKLADOVÚ ŠKÁRU.
2. MATERIÁL POD BLOKMI NESMIE POŠKODIŤ GEOTEXTÍLIU
3. ZÁSYP BLOKOV JE MOŽNÝ VÝKOPKOM
4. MATERIÁL ZÁSYPU NESMIE POŠKODIŤ GEOTEXTÍLIU
5. MIERA ZHUTNENIA ZÁSYPU SA PRISŔOBUJE POŽIADAVKÁM ÚPRAVY POVRCHU (ZELEŇ, SPEVNENÁ PLOCHA)
6. PO ZÁSYPE 1.0 m NAD BLOKMI JE MOŽNÉ ZATAŽIŤ BLOKY ŤAŽKOU DOPRAVOU
7. MAXIMÁLNA HLBKA ZÁKLADOVEJ ŠKÁRY 3,0 m
8. MAXIMÁLNE KRYTIE 2,4 m

AUTORIZACE / AUTHORIZATION

SCHEMA / SCHEME

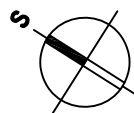

±0,000 = 133,500m n.m.

SOUŘ. SYSTÉM S-JTSK / GRID SYSTEM S-JTSK,
VÝŠKOVÝ SYSTÉM BpV / VERTICAL SYSTEM BpV

GENERÁLNÝ PROJEKTANT BD / HEAD DESIGNER

www.the-buro.cz

TheBüro, s.r.o.

Tuřkova 24a, Brno 602 00

Tel.: +420 607 911 704

Email: info@the-buro.cz

OBJEDNATEL / CLIENT



Hlavné mesto Slovenskej republiky
Bratislava
Prímarská nám. 1,
814 99 Bratislava

GENERÁLNÝ PROJEKTANT DÚ / HEAD DESIGNER



Lamačská cesta 3/B, Bratislava 841 04

Tel.: +421 238 105 223

Email: info@obermeyer.sk

PROJEKTANT / DESIGNER

Ing. DANIEL ŠABLICA

Ondrejovova 3168/22

Bratislava 821 03

Tel.: +421 905 547 831

Email: sablica.daniel@gmail.com

VYPRACOVAL / DRAWN BY

ING. DANIEL ŠABLICA

KONTROLOVAL / CHECKER

ING. ZUZANA KUČTOVÁ

ZODP. PROJEKTANT / RESPONSIBLE

ING. DANIEL ŠABLICA

SCHVÁLIL / APPROVER

ING. VLADIMÍR VALENT

NÁZOV ZAKÁZKY / PROJECT NAME

BYTOVÝ DOM TERCHOVSKÁ A DOTKNUTÉ ÚZEMIE

STUPEŇ PD / PROJECT STAGE

DSP v podrobnosti DRS

MIERKA / SCALE

1:25

DÁTUM VYDANIA / DATE OF ISSUE

06.2023

POČET A4 / NUMBER OF A4

4 A4

NÁZOV OBJEKTU SOI/O / OBJECT NAME

409 - DAŽĎOVÁ KANALIZÁCIA BANŠELOVA

NÁZOV PROFESNÉHO DIELU / PROFESSION PART

000

NÁZOV DOKUMENTU / DOCUMENT NAME

NÁZOV SÚBORU / FILE NAME

2110109_ DSP _ _ E _ 409 _ 000 _ _ 3005 _ 00

ČÍSLO PROJEKTU
PROJECT NUMBER

STUPEŇ PD
PROJECT STAGE

OBCHODNÝ SÚBOR
BUSINESS PART

ČASŤ
PART

SO / IO
OBJECT NAME

PROFESNÝ DIEL
PROF. PART

DILATÁCIA
DILATATION

ČÍSLO DOKUMENTU
DOCUMENT NUMBER

REVÍZIA
REVISION

KÓPIE / COPY