


REZ A-A'

VSTUPNÝ POKLOP Ø 600, KAT. D400 –  
RÁM + POKLOP – TYP "BEGU" s odvetraním  
KAPSOVÉ STÚPADLO

PRECHODOVÁ SKRUŽ "TBR-Q.1 100-63/58/9"

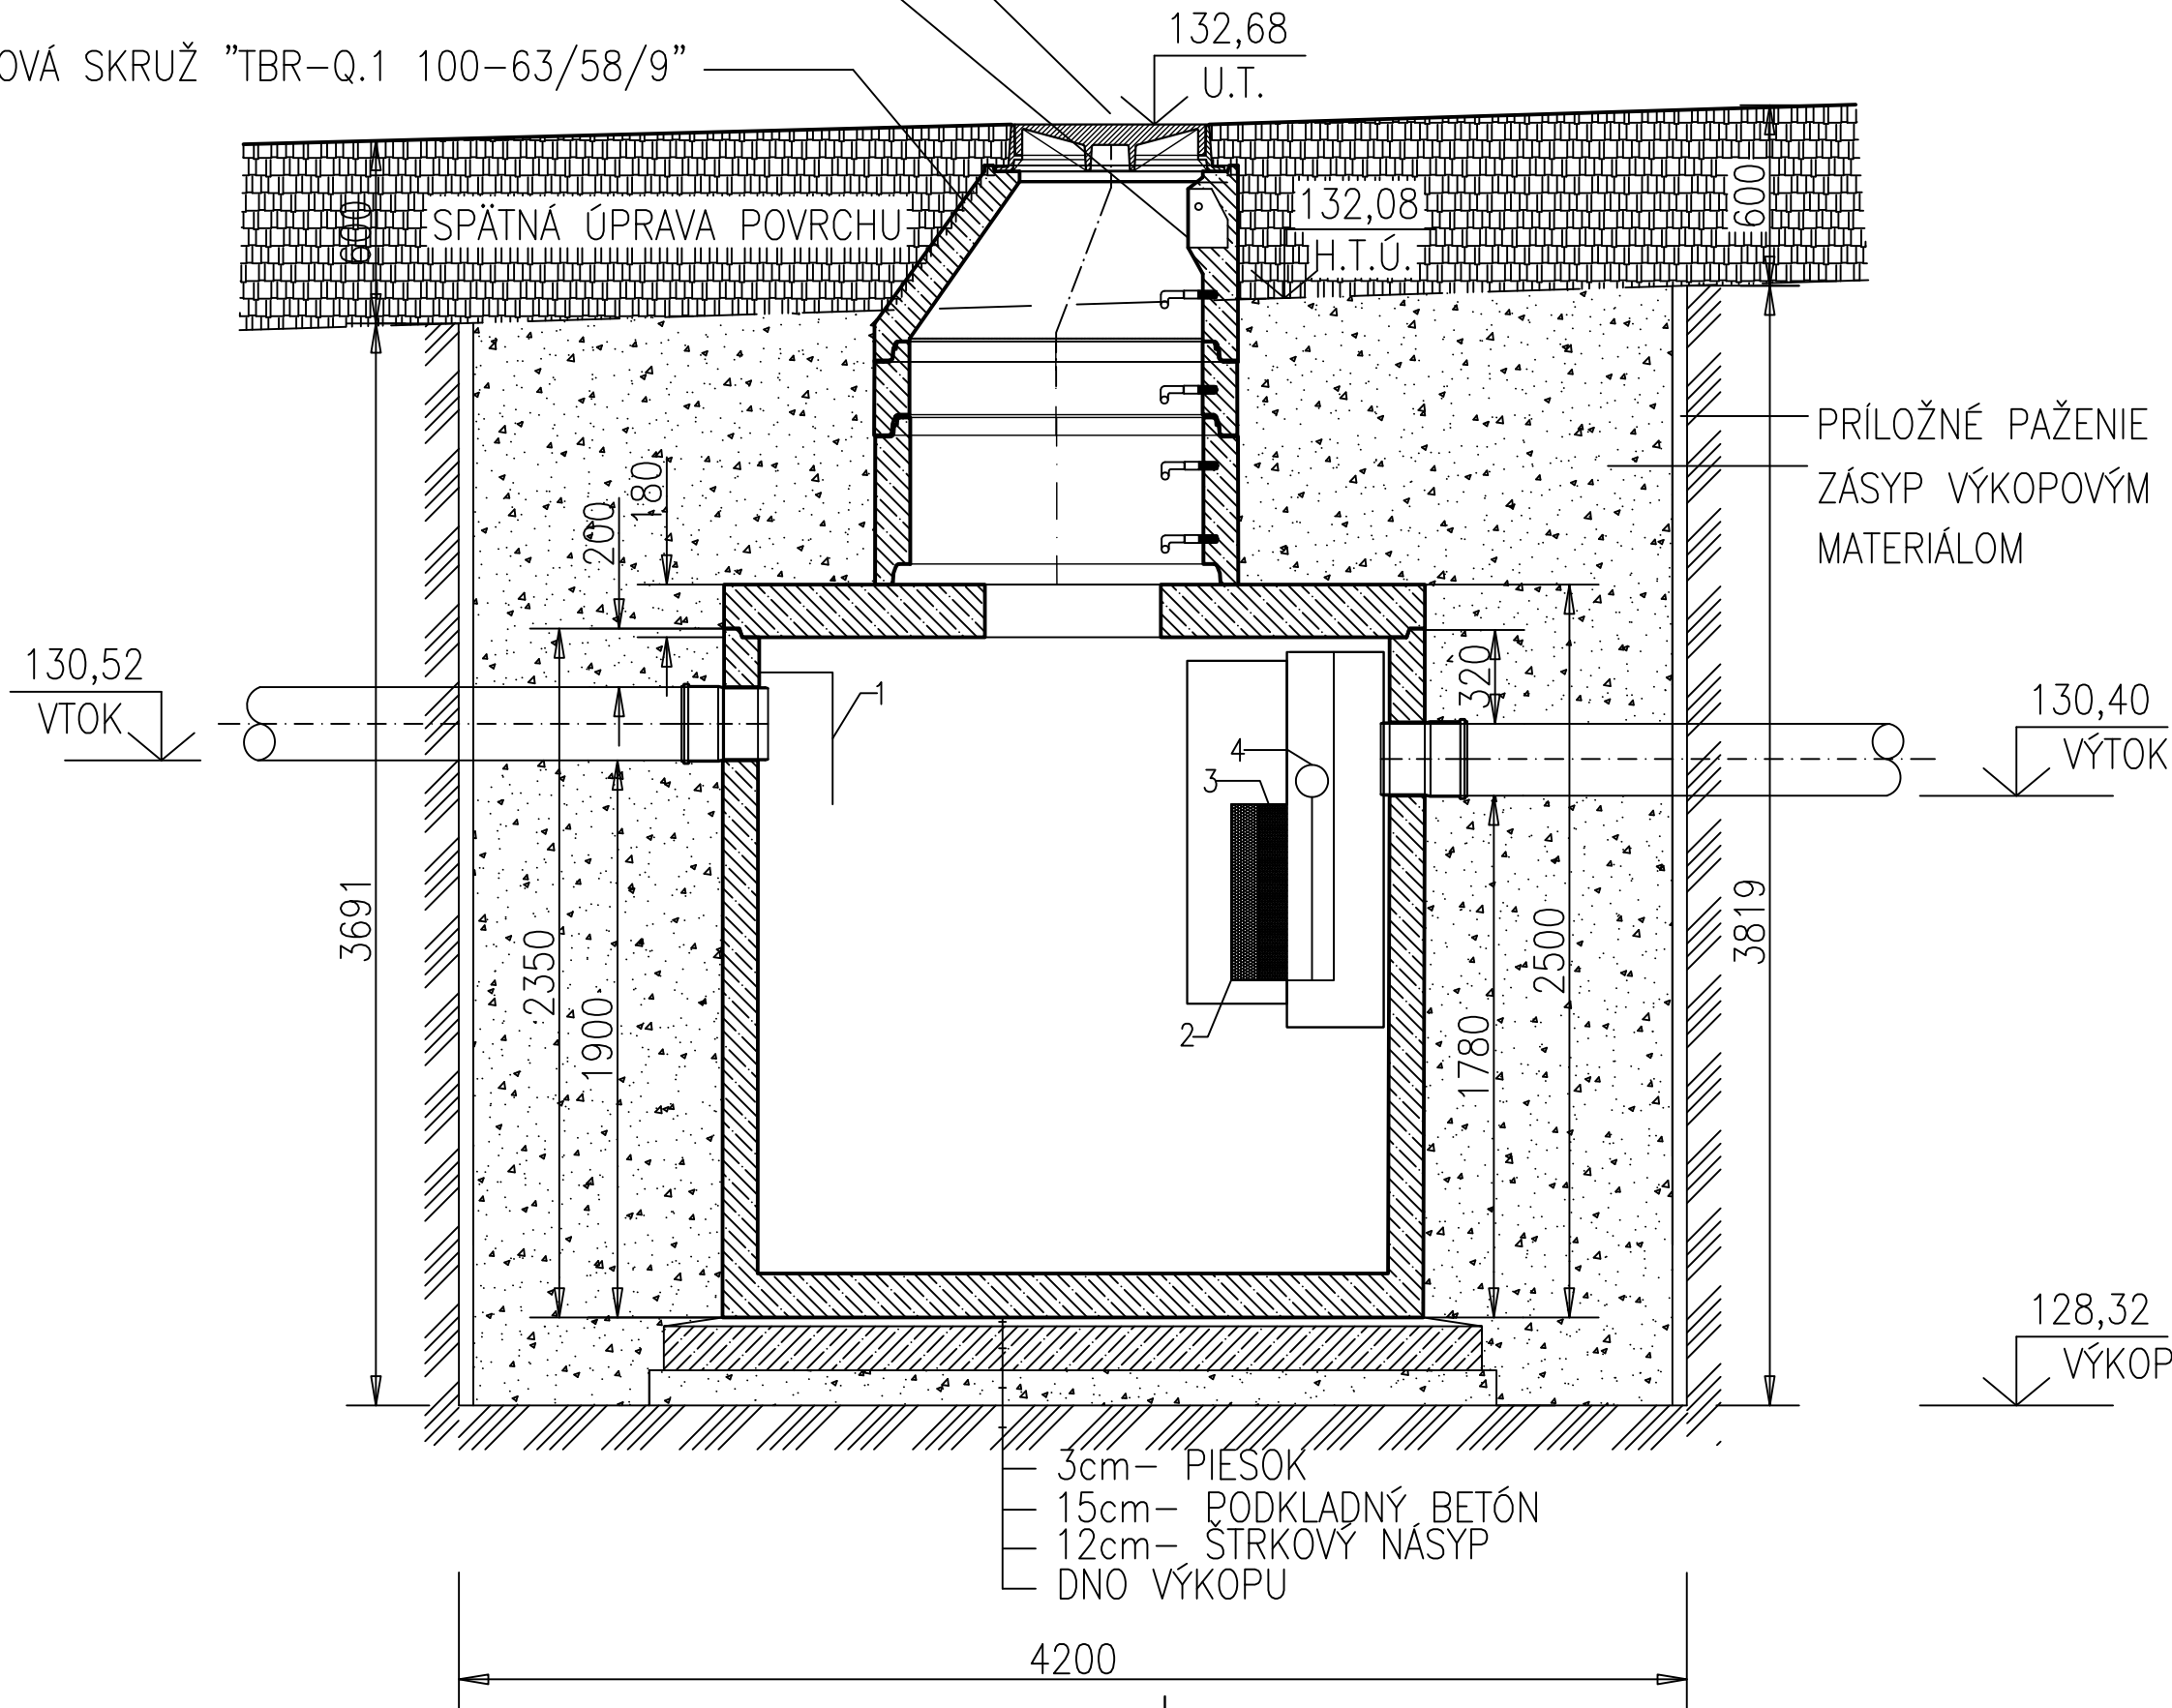

LO Alfa

30-Iss B

k= 3,15 m3

**V-Alfatec, s.r.o.**

Kátlovce 303, 919 55

Prev.:Niklová ul. 4346


926 01 Sereď

tel/fax: 031/780 59 00

mail: v-alfatec@mail.t-com.sk

web: www.v-alfatec.sk

PÔDORYS

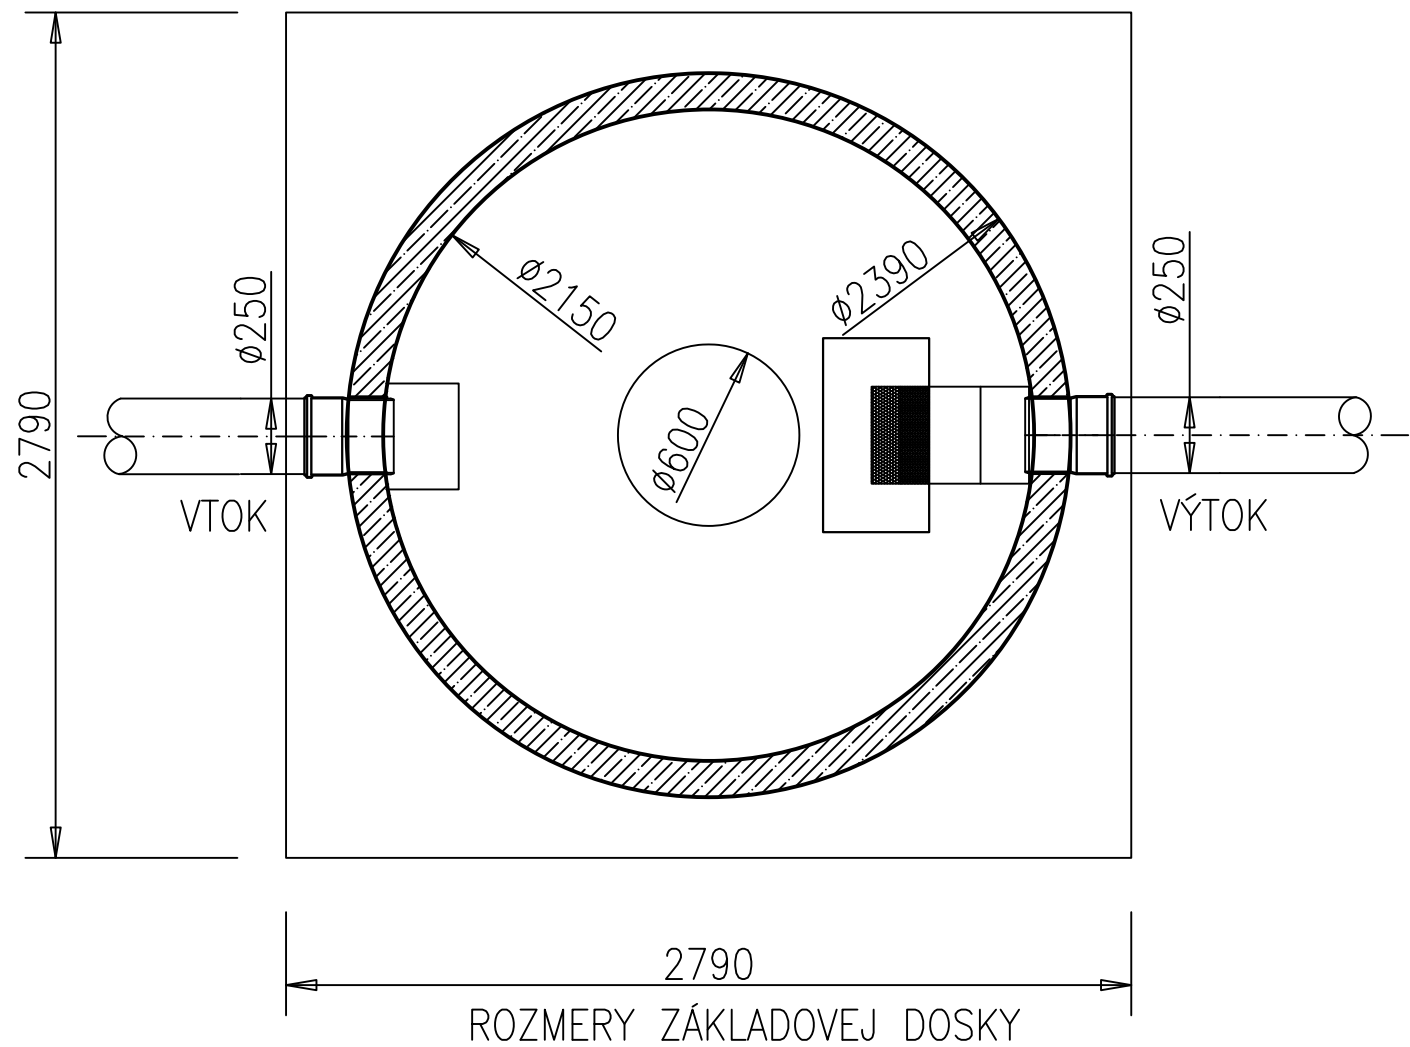

POZNÁMKA

|                                 |
|---------------------------------|
| ZAŤAŽENIE POKLOPU               |
| 15kN – 400kN                    |
| HMOTNOSŤ NAJŤAŽŠIEHO KUSA 6,4 t |
| CELKOVÁ HMOTNOSŤ 8,4 t          |
| H= CELKOVÁ H?BKA OSADENIA       |
| h=POD?A H?BKY OSADENIA          |
| OBJEM KALOJEMU 3,15 m3          |
| PRIETOK 30 l/s                  |
| VÝSTUP.HODNOTY 0,1 mg / l NEL   |

LEGENDA

|                       |
|-----------------------|
| 1 USMERŇOVAČ PRÚDENIA |
| 2 KOALESCENČNÝ FILTER |
| 3 SORPČNÝ FILTER      |
| 4 PLAVÁKOVÝ UZÁVER    |
| 5 VSTUPNÝ KOMÍN       |
| 6 POKLOP f 600        |

AUTORIZACE / AUTHORIZATION

SCHEMA / SCHEME

±0,000 = 133,500m n.m.

SOŤ. SYSTÉM S-JTSK / GRID SYSTEM S-JTSK,

VÝSKOVÝ SYSTÉM BpV / VERTICAL SYSTEM BpV

GENERÁLNY PROJEKTANT BD / HEAD DESIGNER

www.the-buro.cz

**TheBuro**

s.r.o.

Tučkova 24a, Brno 602 00

Tel.: +420 607 911 704

Email: info@the-buro.cz

OBJEDNATEL / CLIENT

Hlavné mesto Slovenskej republiky

Bratislava

Primaciálne nám. 1,

814 99 Bratislava

GENERÁLNY PROJEKTANT DÚ / HEAD DESIGNER

**HELIKA s.r.o.**

Lamačská cesta 3/B, Bratislava 841 04

Tel.: +421 238 105 223

Email: info@obermeyer.sk

PROJEKTANT / DESIGNER

Ing. DANIEL ŠABLICA

Ondrejovova 3168/22

Bratislava 821 03

Tel.: +421 905 547 831

Email: sablica.daniel@gmail.com

VYPRACOVAL / DRAWN BY

ING. DANIEL ŠABLICA

KONTROLOVAL / CHECKER

ING. ZUZANA KUČTOVÁ

ZODP. PROJEKTANT / RESPONSIBLE

ING. DANIEL ŠABLICA

SCHVÁLIL / APPROVER

ING. VLADIMÍR VALENT

NÁZOV ZAKÁZKY / PROJECT NAME

BYTOVÝ DOM TERCHOVSKÁ A DOTKNUTÉ ÚZEMIE

STUPENŤ PD / PROJECT STAGE

DSP v podrobnosti DRS

MIERKA / SCALE

1:25

DÁTUM VYDANIA / DATE OF ISSUE

06.2023

POČET A4 / NUMBER OF A4

4 A4

NÁZOV OBJEKTU SO/IO / OBJECT NAME

410 - DAŽĎOVÁ KANALIZÁCIA TERCHOVSKÁ, GALLOVA

NÁZOV PROFESNÉHO DIELU / PROFESSION PART

000

NÁZOV DOKUMENTU / DOCUMENT NAME

NÁZOV SÚBORU / FILE NAME

2110109\_ DSP \_ \_ E \_ 410 \_ 000 \_ \_ 3005 \_ 00

ČÍSLO PROJEKTU

PROJECT NUMBER

STUPENŤ PD

PROJECT STAGE

OBCHODNÝ SÚBOR

BUSINESS PART

ČASŤ

PART

SO / IO

OBJECT NAME

PROFESNÝ DIEL

PROF. PART

DILATÁCIA

DILATATION

ČÍSLO DOKUMENTU

DOCUMENT NUMBER

REVÍZIA

REVISION

KÓPIE / COPY