KATASTER	BRATISLAVA - TERCHOVSKÁ ULICA
DRUH POVRCHU	ASFALTOVÁ KOMUNIKÁCIA
VZDIALENOSŤ ŠACHIET	26.50
OZNAČENIE ŠACHIET	Š2/120.0° Š5

SMEROVÉ POMERY

LEGENDA ČIAR
PôVODNÝ TERÉN
HRUBÉ TERÉNNE ÚPRAVY
UPRAVENÝ TERÉN

MIERKA 1:200/100

SO 411 Rozšírenie verejnej kanalizácia Terchovská

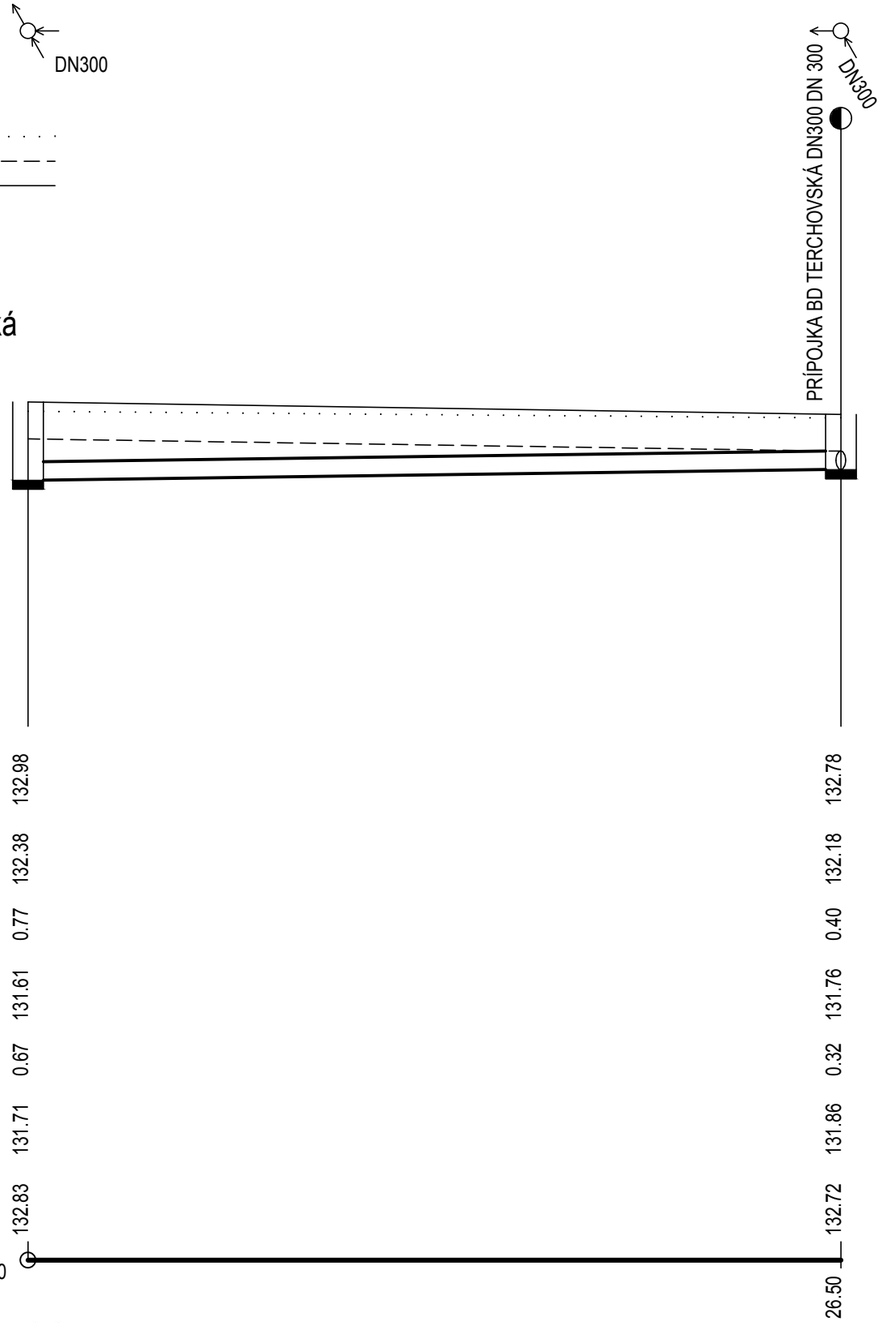

PROFIL[mm]-MATERIÁL-DĹŽKA[m]	DN300-SKLOLAMINÁT (SN 10 000)-26.50
SKLON[promile]-DĹŽKA[m]	6.4-26.50
ULOŽENIE POTRUBIA	PIESOK
KAPACITNÝ PRIETOK[l/s]-RYCHLOSŤ[m/s]	110.8-1.57
SKUTOČNÝ PRIETOK[l/s]-RÝCHLOSŤ[m/s]	11.0-1.02

AUTORIZACE / AUTHORIZATION

SCHÉMA / SCHEME

±0,000 = 133,500m n.m.

SOUŘ. SYSTÉM S-JTSK / GRID SYSTEM S-JTSK, VÝŠKOVÝ SYSTÉM BpV / VERTICAL SYSTEM BpV

GENERÁLNY PROJEKTANT BD / HEAD DESIGNER

www.the-buro.cz
TheBüro, s.r.o.
Tučkova 24a, Brno 602 00
Tel .: +420 607 911 704
Email: info@the-buro.cz

GENERÁLNY PROJEKTANT DÚ / HEAD DESIGNER

OBERMEYER HELIKA s.r.o.
Lamačská cesta 3/B, Bratislava 841 04
Tel .: +421 238 105 223
Email: info@obermeyer.sk

OBJEDNATEL / CLIENT

BRATISLAVA
Hlavné mesto Slovenské republiky Bratislava
Primaciálne nám. 1,
814 99 Bratislava

PROJEKTANT / DESIGNER

Ing. DANIEL ŠABLICA
Ondrejovova 3168/22
Bratislava 821 03
Tel .: +421 905 547 831
Email: sablica.daniel@gmail.com

VYPRACOVAL / DRAWN BY
ING. DANIEL ŠABLICA

ZODP. PROJEKTANT / RESPONSIBLE
ING. DANIEL ŠABLICA

KONTROLOVAL / CHECKER
ING. ZUZANA KUCHTOVÁ

SCHVÁLIL / APPROVER
ING. VLADIMÍR VALENT

NÁZOV ZAKÁZKY / PROJECT NAME

BYTOVÝ DOM TERCHOVSKÁ A DOTKNUTÉ ÚZEMIE

STUPEŇ PD / PROJECT STAGE	MIERKA / SCALE	DÁTUM VYDANIA / DATE OF ISSUE	POČET A4 / NUMBER OF A4
DSP v podrobnosri DRS	1:200/100	06.2023	2 A4

NÁZOV OBJEKTU SO/IO / OBJECT NAME
411 - ROZŠÍRENIE VEREJNEJ KANALIZÁCIE TERCHOVSKÁ

NÁZOV PROFESNÉHO DIELU / PROFESSION PART
000

NÁZOV DOKUMENTU / DOCUMENT NAME

POZDĹŽNY PROFIL

NÁZOV SÚBORU / FILE NAME

2110109_ DSP _ _E_ 411 _ 000 _ _ 3002 _ 00

ČÍSLO PROJEKTU PROJECT NUMBER	STUPEŇ PD PROJECT STAGE	OBCHODNÝ SÚBOR BUSINESS PART	ČASŤ PART	SO / IO OBJECT NAME	PROFESNÝ DIEL PROF. PART	DILATÁCIA DILATATION	ČÍSLO DOKUMENTU DOCUMENT NUMBER	REVÍZIA REVISION
2110109	DSP		E	411	000		3002	00

KÓPIE / COPY