




SO001 B2

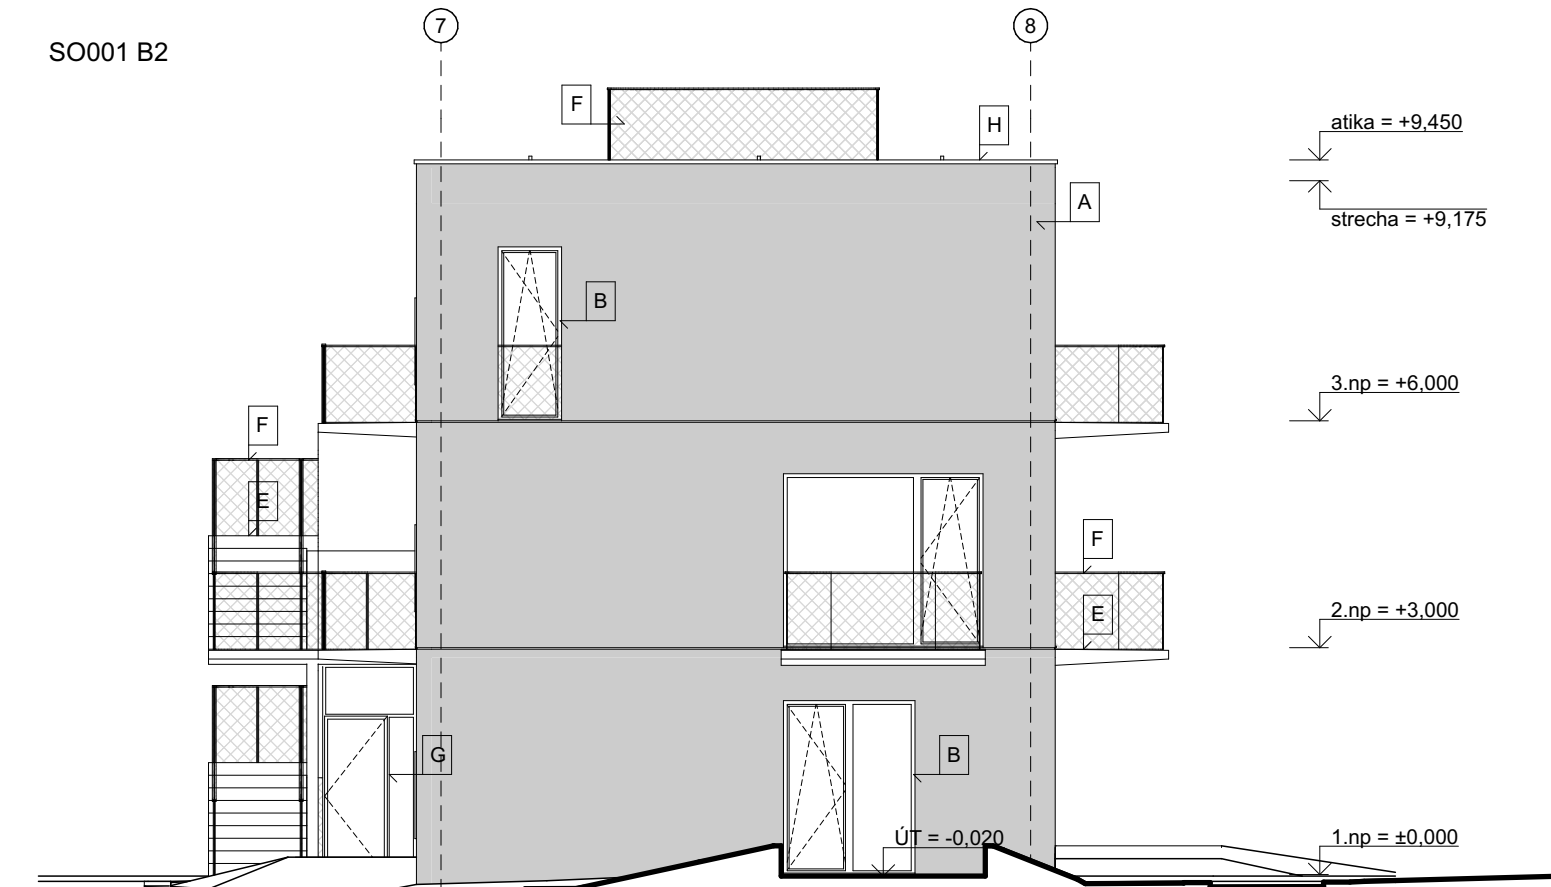


pohled jihozápadní

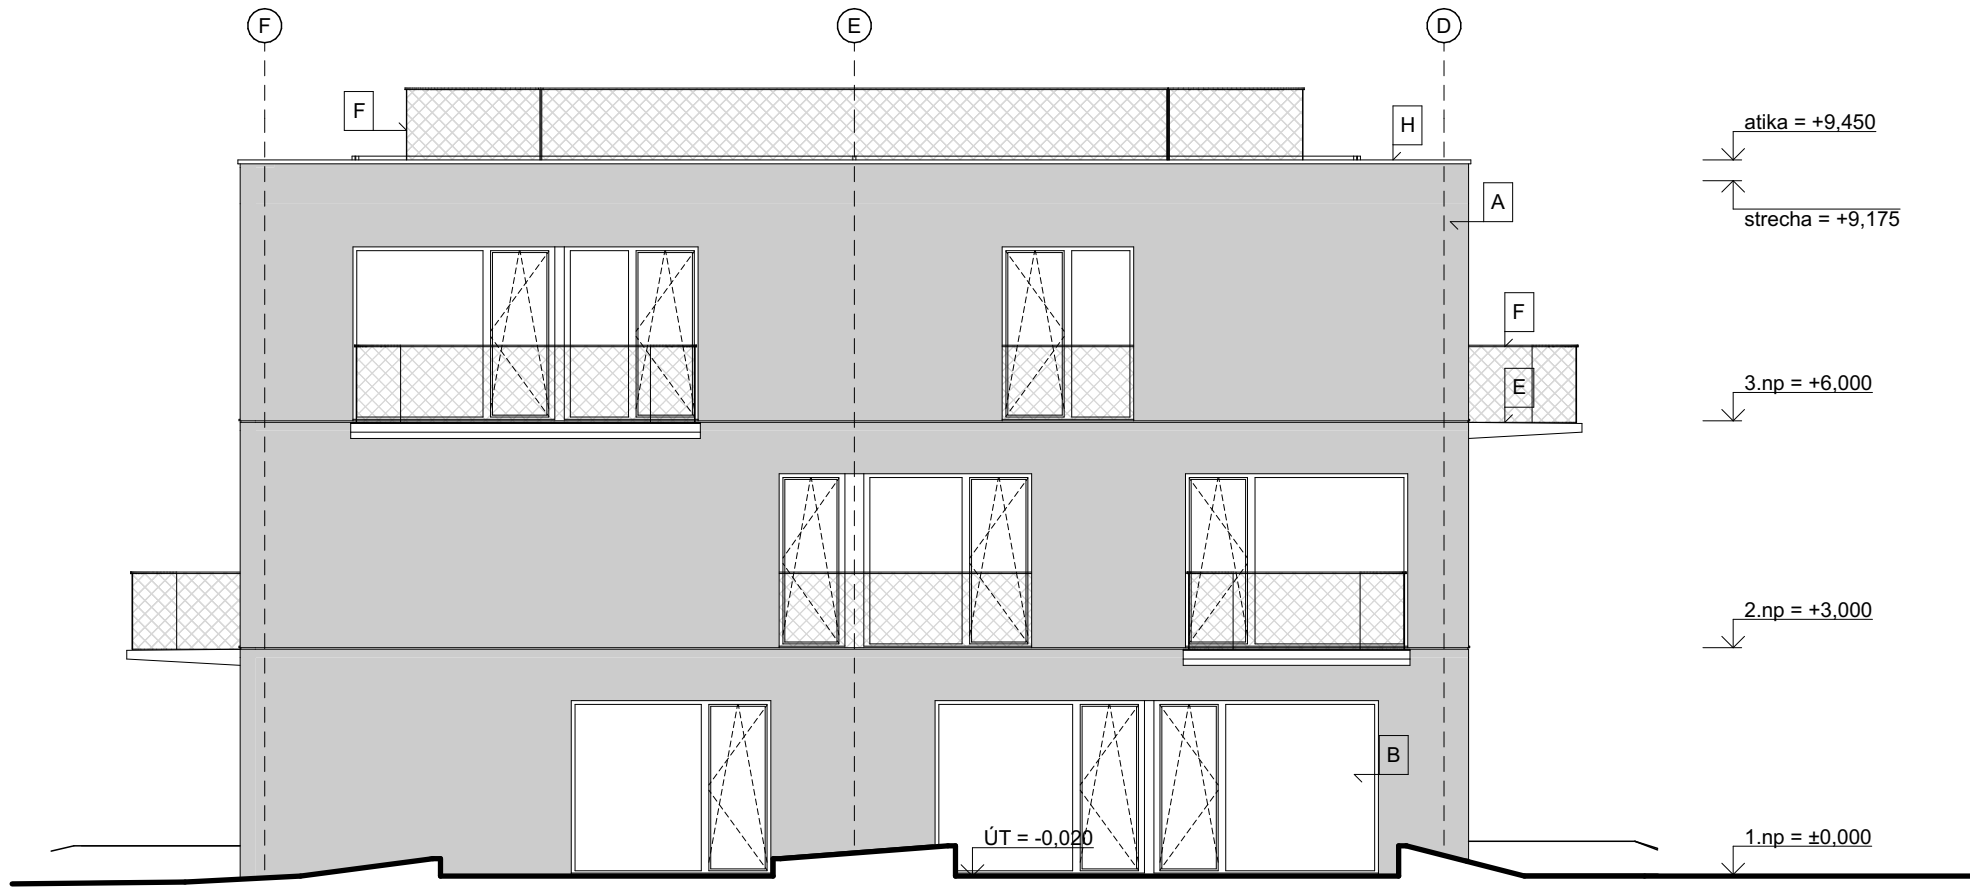

pohled jihovýchodní

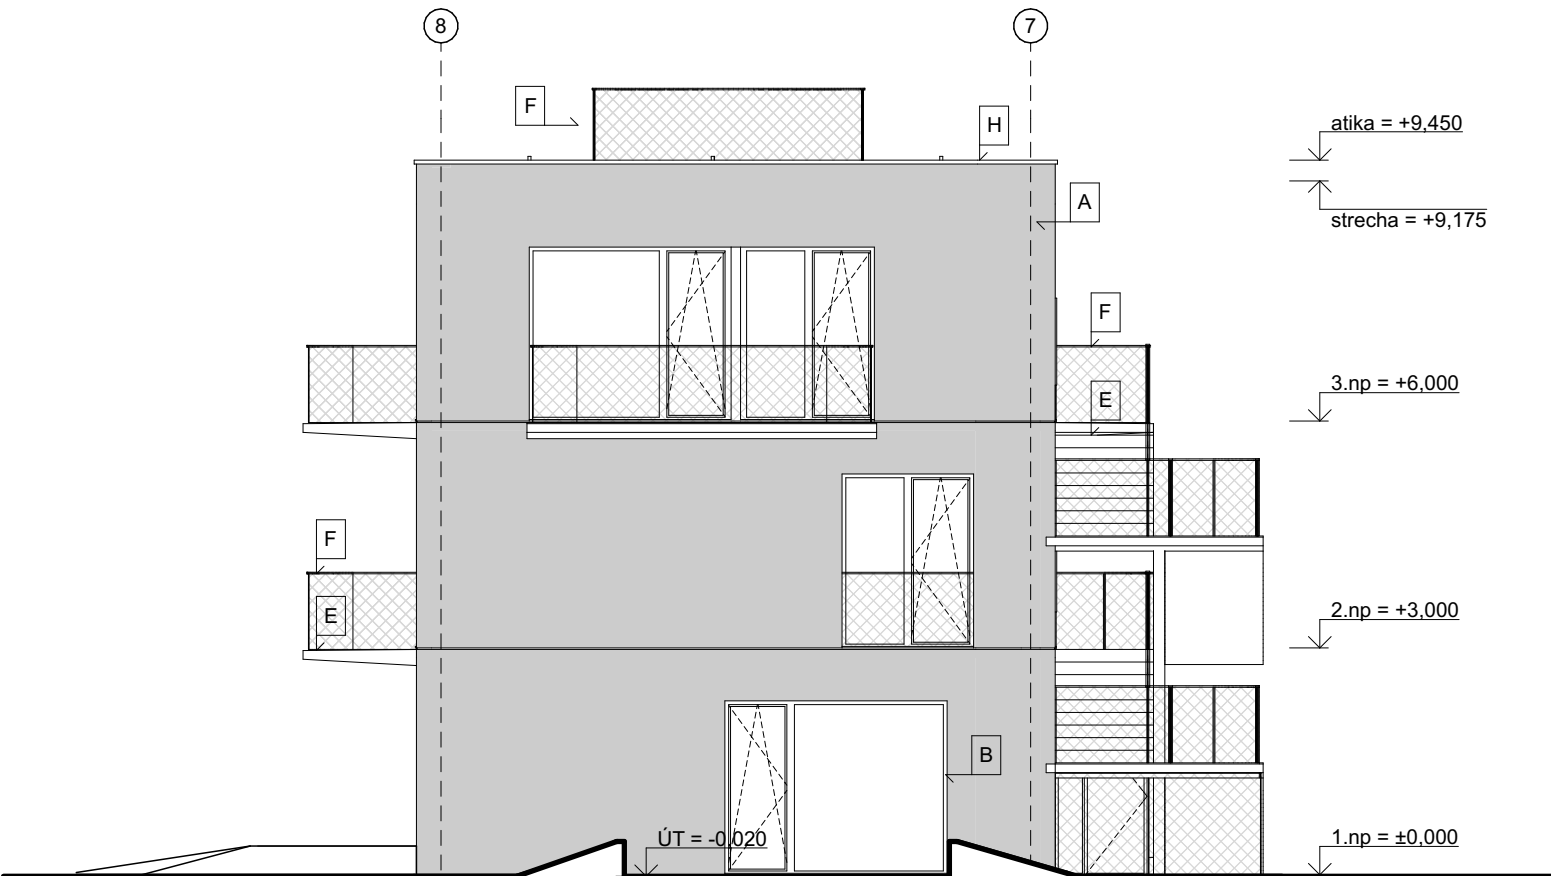


pohled severovýchodní

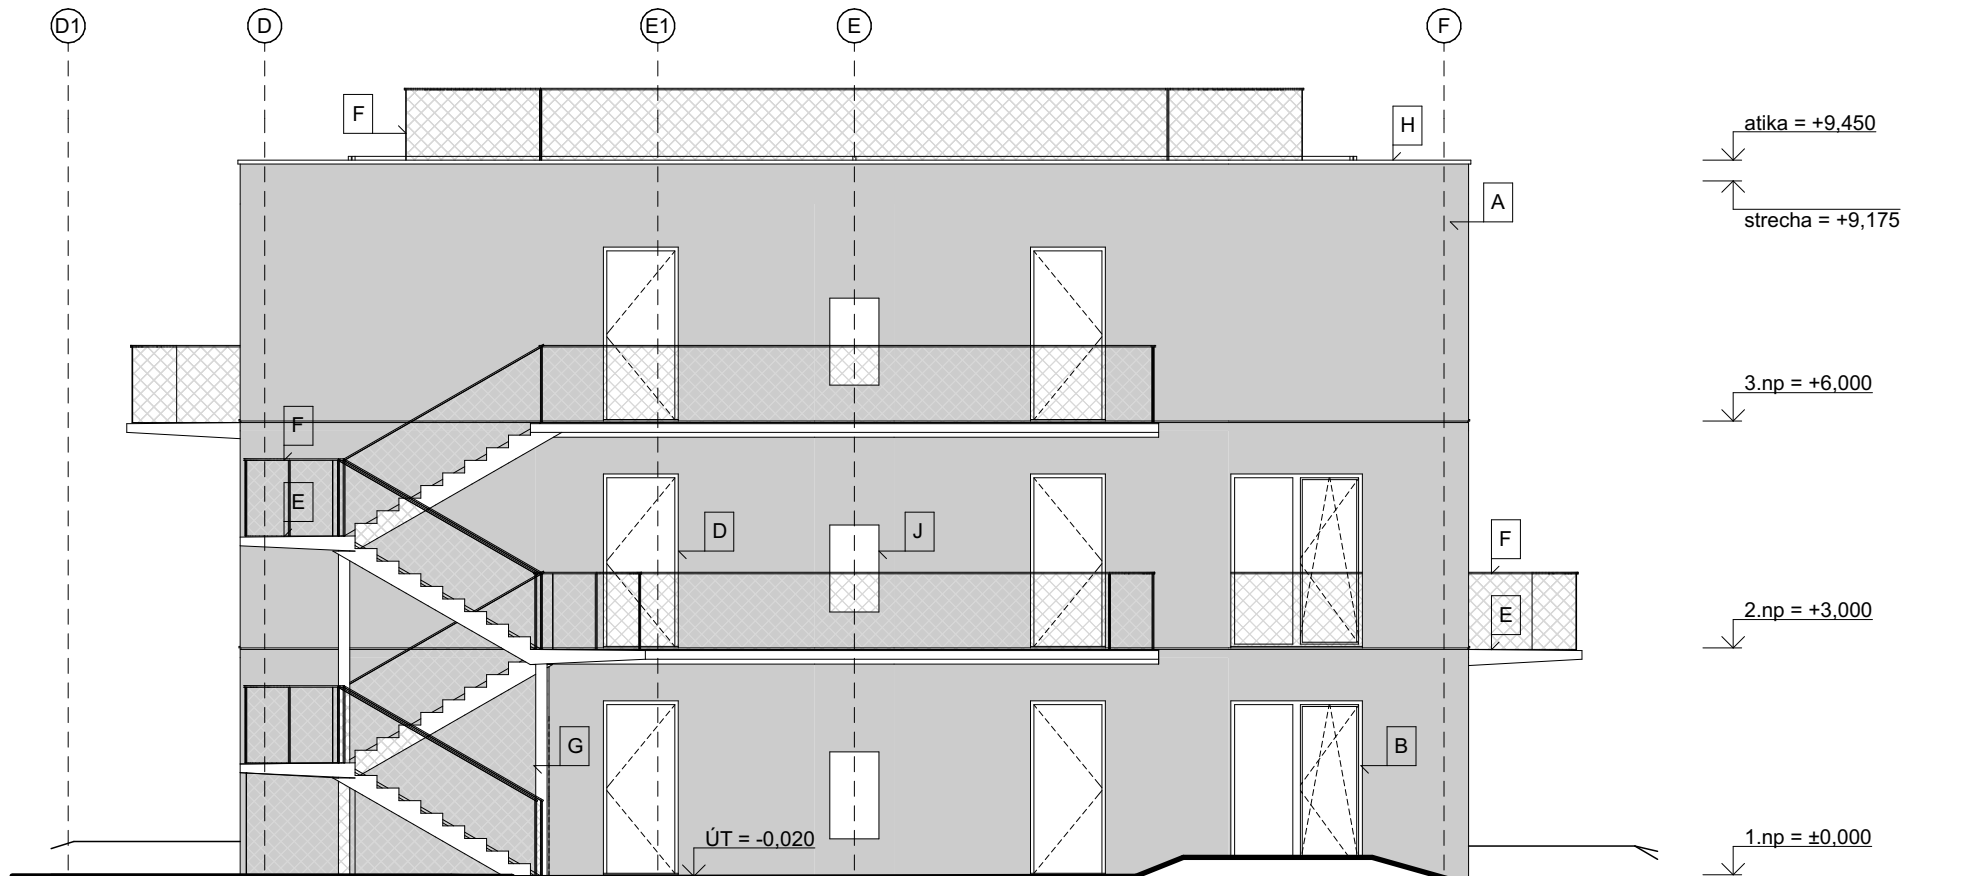

pohled severozápadní

#### LEGENDA POVRCHOVÝCH ÚPRAV

- A FASÁDNÁ VÁPENOCEMENTOVÁ OMIETKA - FAREBNÝ ODTIEŇ: URČÍ ARCHTEKT
- B PLASTOVÉ OKNO OTVÁRAJEC/FIXNÉ, ZASKLENÉ IZOLAČNÝM TROUSKLY / DVOUSKLY ČÍRIM; VONKAŠÍ PARAPET Z HLINIKOVÉHO PLECHU - FAREBNÝ ODTIEŇ: URČÍ ARCHTEKT
- C ZASKLENÉ STĚNY S IZOLAČNÝM TROUSKLOM A HLINIKOVÝM RÁMOM - FAREBNÝ ODTIEŇ: URČÍ ARCHTEKT
- D VSTUPNÉ HLINIKOVÉ JEDNOKRÍDOVÉ DVERE - FAREBNÝ ODTIEŇ: URČÍ ARCHTEKT
- E ŽELEZOBETÓNOVÁ KONŠTRUKCIA V POHLADOVEJ KVALITE
- F ZÁBRADLIE S OCELOVÝM MADLOM, VÝPLN PLETIVO - FAREBNÝ ODTIEŇ MADLA: URČÍ ARCHTEKT
- G SIŤ VÝPLN PLETIVO, VSTUPY S HLINIKOVÝM RÁMOM - FAREBNÝ ODTIEŇ: URČÍ ARCHTEKT
- H OPLECHOVANIE ATIKY, MATERIÁL POPLASTOVANÝ HLINIKOVÝ PLECH - FAREBNÝ ODTIEŇ: URČÍ ARCHTEKT
- I OPLÁŠTENIE Z VNÚTĚRHO PLECHU, MATERIÁL HLINÍK
- J KRYCIE DVERKA Z OCELE - FAREBNÝ ODTIEŇ: URČÍ ARCHTEKT

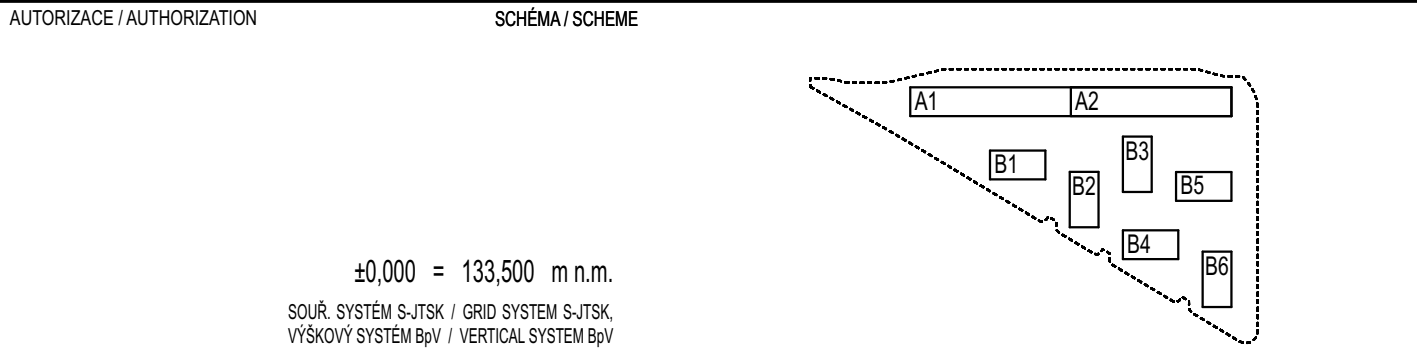

GENERÁLNY PROJEKTANT / HEAD DESIGNER		OBJEDNATEL / CLIENT	
www.the-buro.cz		Tuškova 24a Brno 602 00 Tel.: +421 607 911 704 Email: info@the-buro.cz	
<b>TheBüro</b> , s.r.o.		<b>BRATISLAVA</b> Hlavné mesto Slovenskej republiky Bratislava Primaciálne nám. 1, 814 99 Bratislava	
KOORDINÁTOR PROFESII / SPECIALIST COORDINATOR		VYPRACOVAL / DRAWN BY ING. ARCH. IVA MRÁZKOVÁ ING. ARCH. JAN ROLING	KONTROLOVAL / CHECKER ING. VLADIMÍR VALENT
Beranových 65 P.O. Box 4, 199 21 Praha 9 Tel.: +420 281 097 222 Email: info@obermeyer.cz		ZODP. PROJEKTANT / RESPONSIBLE ING. ING. ARCH. JAN VRBKA	SCHVÁLIL / APPROVER

#### NÁZOV ZAKÁZKY / PROJECT NAME

### BYTOVÝ DOM TERCHOVSKÁ A DOTKNUTÉ ÚZEMIE

STUPEŇ PD / PROJECT STAGE	MIERKA / SCALE	DÁTUM VYDANIA / DATE OF ISSUE	POČET A4 / NUMBER OF A4
DSP	1:100	06.2023	4 A4
NÁZOV OBJEKTU SO/IO / OBJECT NAME			
SO001 B2			
NÁZOV PROFESNÉHO DIELU / PROFESSION PART			
ASR			
NÁZOV DOKUMENTU / DOCUMENT NAME			

#### POHLĎADY

NÁZOV SÚBORU / FILE NAME		KOPIE / COPY	
2110109 _ DSP _		E _ 001 _ 100 _ 3702 _ 00	
ČÍSLO PROJEKTU PROJECT NUMBER	STUPEŇ PD PROJECT STAGE	OBCHODNÝ SÚBOR BUSINESS PART	ČASŤ PART
SO / IO OBJECT NAME	PROFESNÝ DIEL PROF. PART	DILATÁCIA DILATATION	ČÍSLO DOKUMENTU DOCUMENT NUMBER
REVÍZIA REVISION			