KATASTER	BRATISLAVA - BANŠELOVA ULICA					
DRUH POVRCHU	PARKING	ASFALTOVÁ KOMUNIKÁCIA				
VZDIALENOSŤ ŠACHIET	6.30	1.0	2.40	0.8	29.00	
OZNAČENIE ŠACHIET	VZ2	FŠ2	ORL2	Šd1/270.0°		Šd2

SMEROVÉ POMERY

LEGENDA ČIAR
PôVODNÝ TERÉN
HRUBÉ TERÉNNE ÚPRAVY
UPRAVENÝ TERÉN

MIERKA 1:200/100

SO 408 Dažďová kanalizácia povrchových parkovacích miest

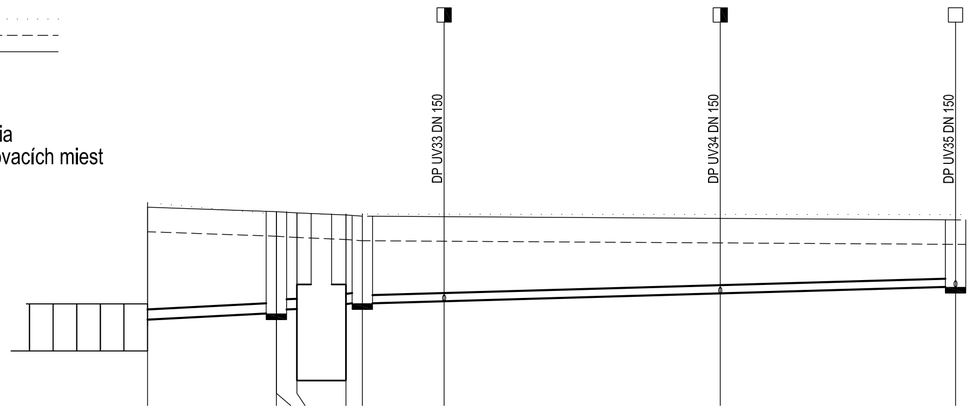

| | | | | | |