

LEGENDA:

- Stožiar CDS
- Označenie stožiarov CDS
- Rameno výložníkového stožiaru CDS
- Stožiar KD s kamerou
- Návestidlo dopravné
- Návestidlo dopravné s kontrastným štítom
- Návestidlo chodecké
- Symbol smerovej šípky
- Návestidlo cyklistické (štorkomorové)
- Návestidlo s prerušovaným signálom žltej farby so symbolom kráčajúceho chodca a bicykla
- Návestidlo doplnkovej zelenej šípky pred križovatkou
- Tlačidlo pre chodcov, resp. cyklistov
- Radič CDS

- Optická rozpojovacia skriňa ORS
- Vozidlový detektor – kamera
- Zóna detekcie


POZNÁMKA :

VODOROVNÉ DOPRAVNÉ ZNAČENIE nie je predmetom objektu CDS. Podklad VDZ prevzatý z objektu projektanta trvalého dopravného značenia (TDZ). Polohy vozidlových detekčných zón sú iba orientačné. Presné stanovenie vozidlových detekčných zón bude riešené pri programovaní radiča.

Informácie, ktoré obsahuje tento dokument, sú vlastníctvom fy PROJ-SIG s.r.o. BA a nesmú sa reprodukovat ani odovzdať tretej osobe, alebo byť použité akýmkoľvek spôsobom bez predchádzajúceho písomného povolenia fy PROJ-SIG s.r.o. BA, alebo ňou oprávnenej osoby.

The information contained herein is proprietary of company PROJ-SIG s.r.o. BA and is not to be reproduced communicated to a third person or used in any manner whatsoever without the express written permission of company PROJ-SIG s.r.o. BA or a duly authorized representative thereof.

Odpočty signálov stožiar č., návestidlo	
1	21
2	22
3	23
	24

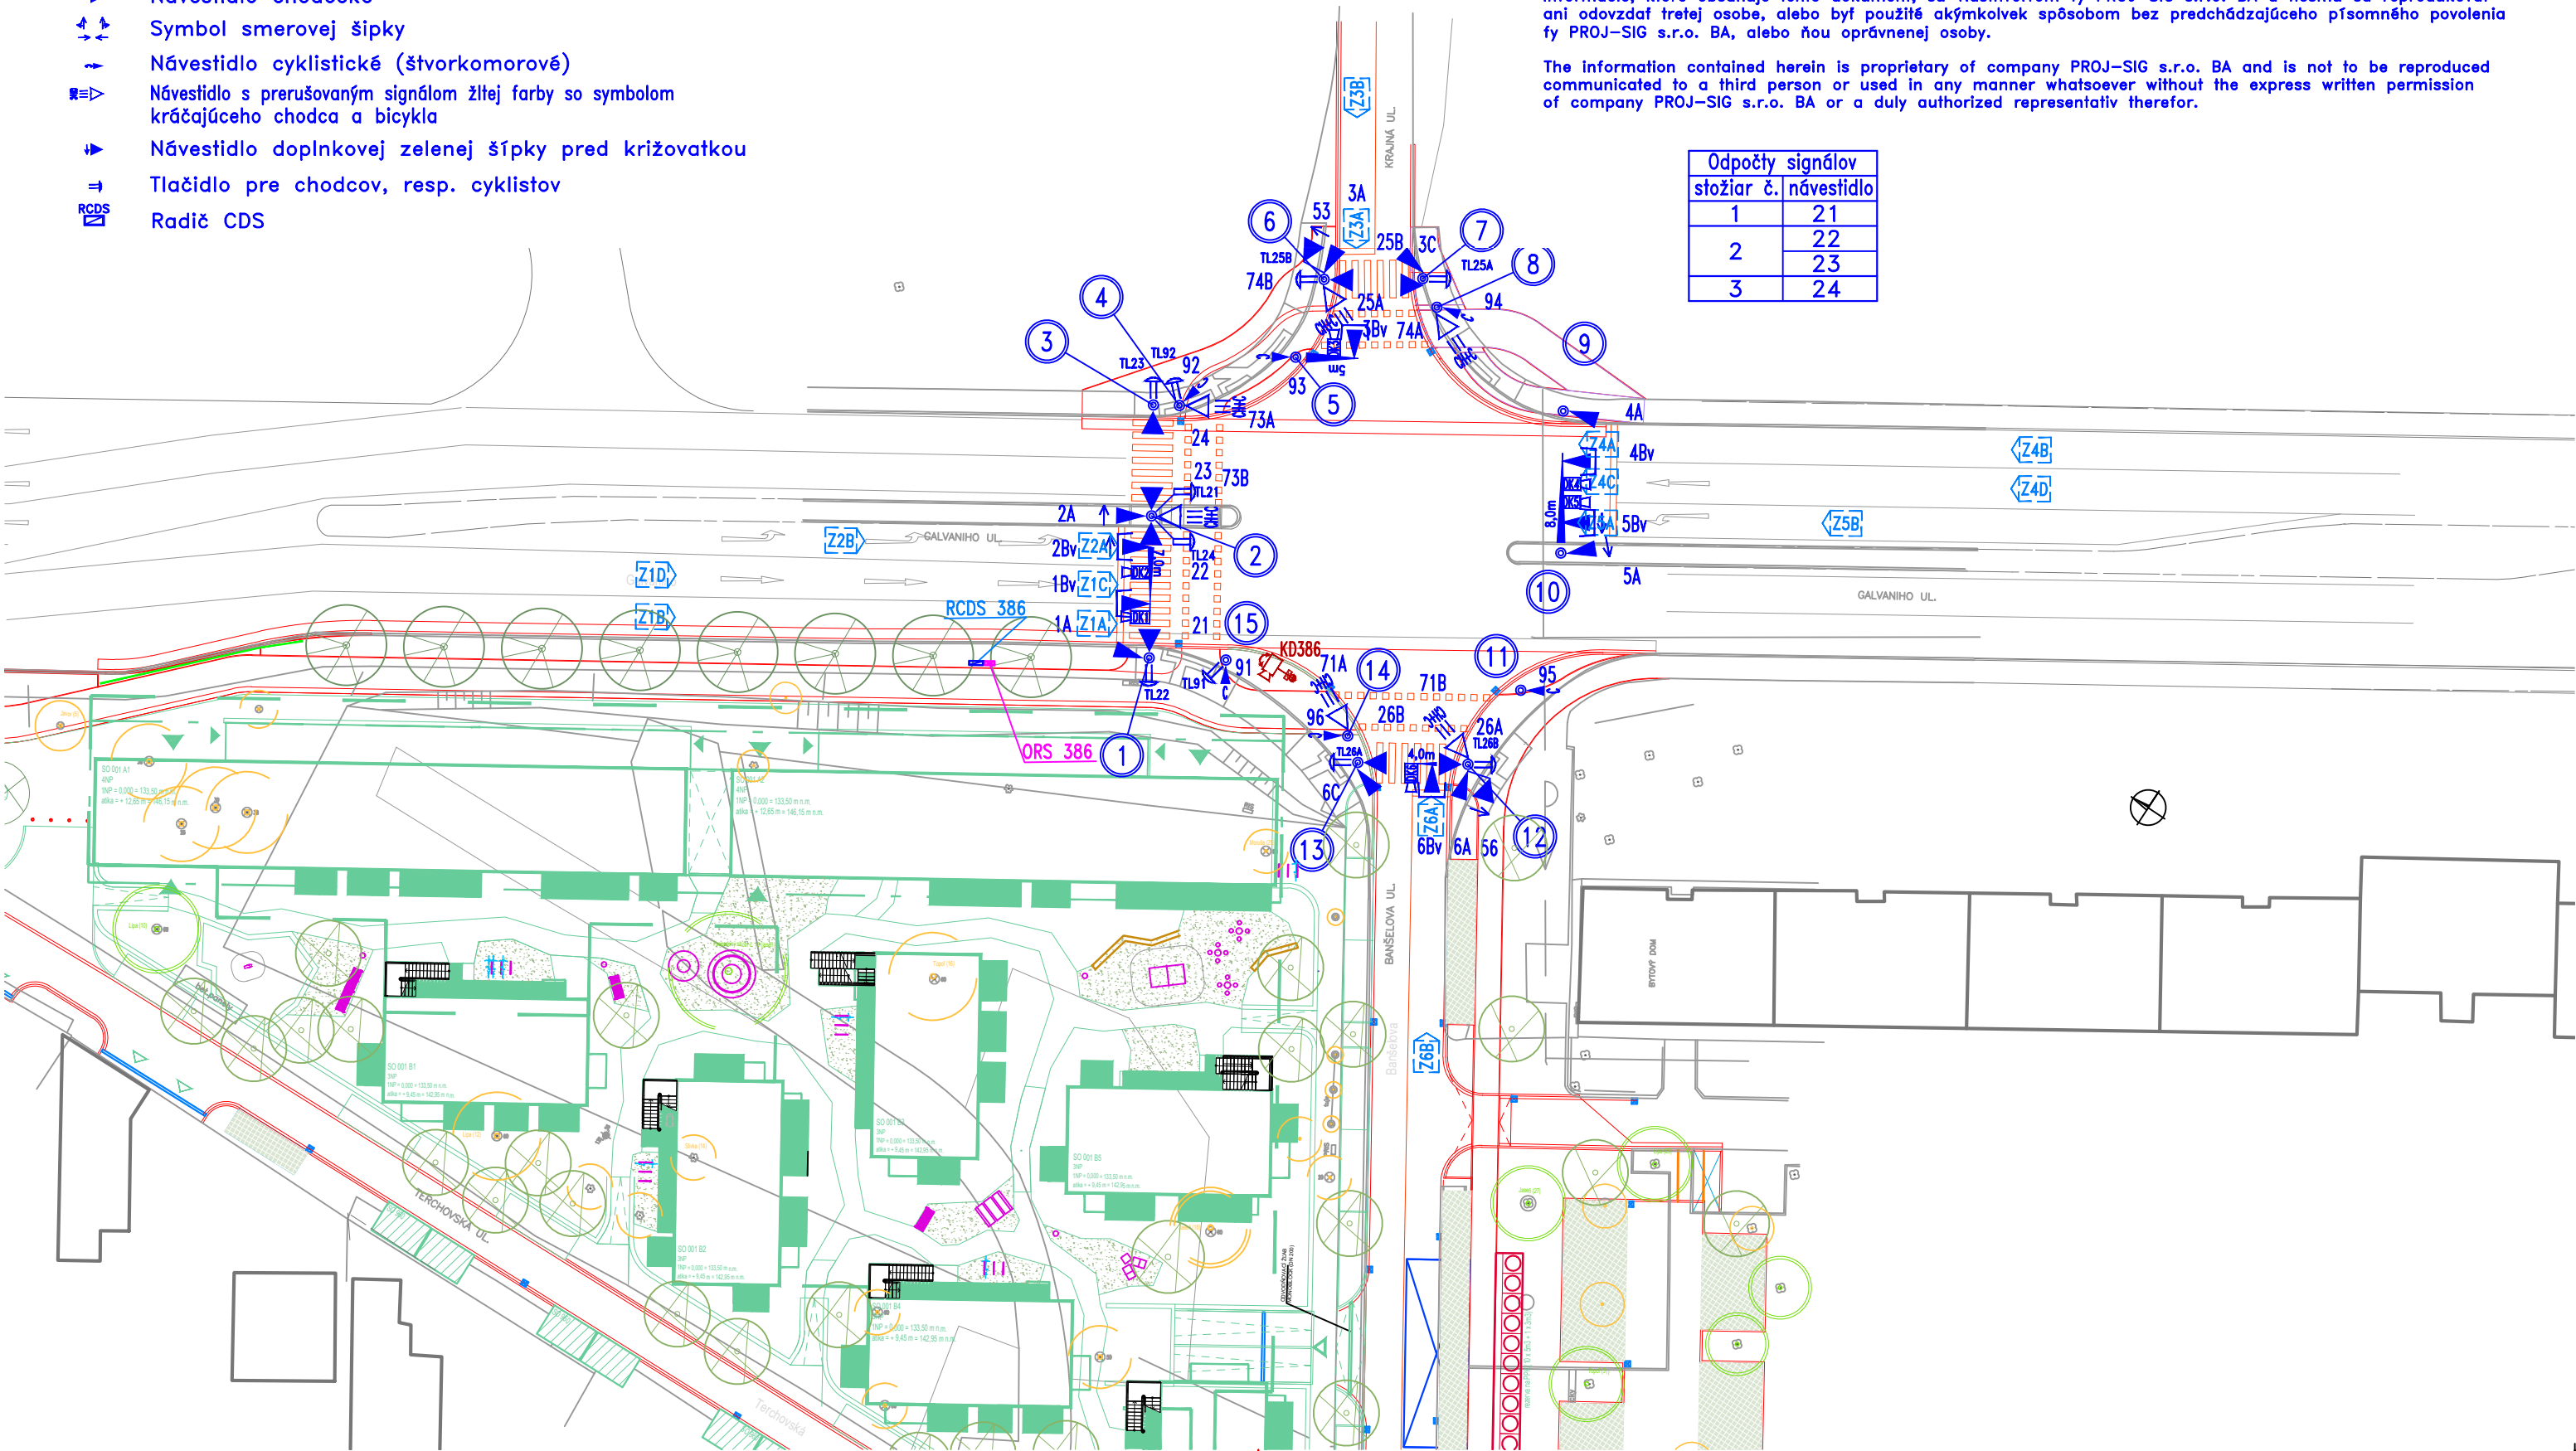

±0,000 = m n.m.  
SÚR. SYSTÉM S-JTSK / GRID SYSTEM S-JTSK,  
VÝŠKOVÝ SYSTÉM BpV / VERTICAL SYSTEM BpV

AUTORIZACE / AUTHORIZATION		SCHÉMA / SCHEME	
GENERÁLNY PROJEKTANT BD / HEAD DESIGNER www.the-buro.cz <b>TheBuro</b> s.r.o. Tučkova 24a, Brno 602 00 Tel. : +420 607 911 704 Email: info@the-buro.cz		OBJEDNATEL / CLIENT <b>BRATISLAVA</b> Hlavné mesto Slovenskej republiky Bratislava Primaciálne nám. 1, 814 99 Bratislava	
GENERÁLNY PROJEKTANT DÚ / HEAD DESIGNER <b>OBERMEYER</b> <b>HELIKA s.r.o.</b> Lamačská cesta 3/B, Bratislava 841 04 Tel. : +421 238 105 223 Email: info@obermeyer.sk		VYPRACOVAL / DRAWN BY ING. MARTIN ZELENÍK KONTROLOVAL / CHECKER PETER PAVELKA	
PROJEKTANT / DESIGNER <b>PROJ-SIG</b> s.r.o. JASÍKOVA 2 BRATISLAVA 821 03 TEL. : +421 248 291 305 EMAIL: projsig@projsig.sk		ZODP. PROJEKTANT / RESPONSIBLE ING. MARTIN ZELENÍK SCHVÁLIL / APPROVER	

NÁZOV ZAKÁZKY / PROJECT NAME <b>PROJEKT CDS KRIŽOVATKY BYTOVÝ DOM TERCHOVSKÁ A DOTKNUTÉ ÚZEMIE</b>			
STUPEŇ PD / PROJECT STAGE DSP v podrobnosti DRS	MIERKA / SCALE 1:500	DÁTUM VYDANIA / DATE OF ISSUE 03.2023	POČET A4 / NUMBER OF A4 3x A4
NÁZOV OBJEKTU SO/IO / OBJECT NAME <b>102 - CESTNÁ SVETELNÁ SIGNALIZÁCIA</b>			
NÁZOV PROFESNÉHO DIELU / PROFESSION PART <b>000</b>			
NÁZOV DOKUMENTU / DOCUMENT NAME			

SITUÁCIA - NÁVRH CDS

NÁZOV SÓBORU / FILE NAME 2110109_ DSP _ _D_ 102_ 000_ _ 0002_ 00										KÓPIE / COPY
ČÍSLO PROJEKTU PROJECT NUMBER	STUPEŇ PD PROJECT STAGE	OBCHODNÝ SÓBOR BUSINESS PART	ČASŤ PART	SO / IO OBJECT NAME	PROFESNÝ DIEL PROF. PART	DILATÁCIA DILATATION	ČÍSLO DOKUMENTU DOCUMENT NUMBER	REVÍZIA REVISION		