



REZ 1-1

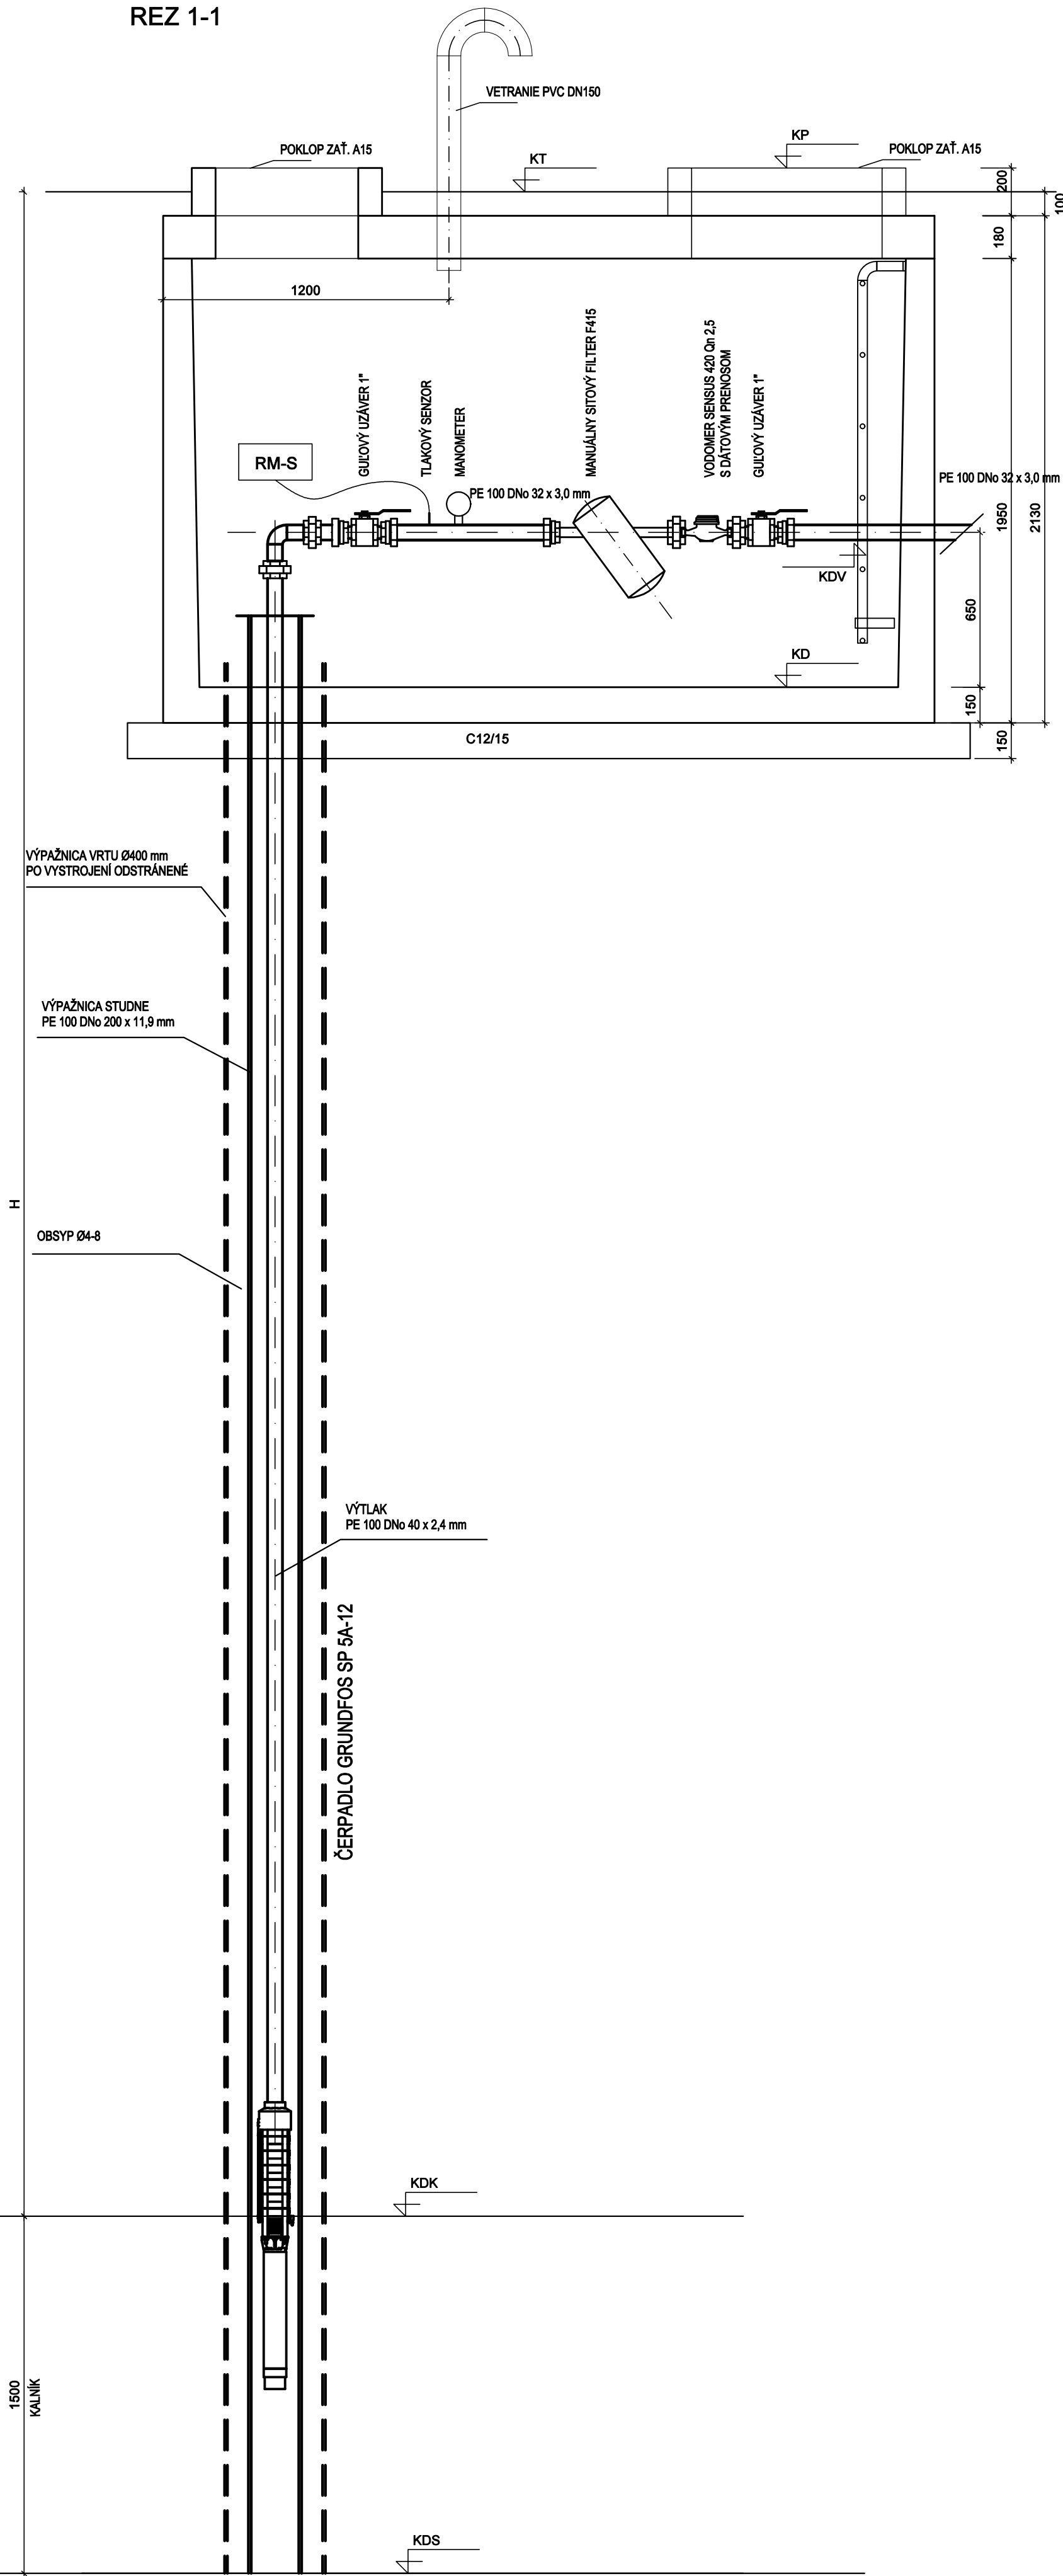

PÔDORYS

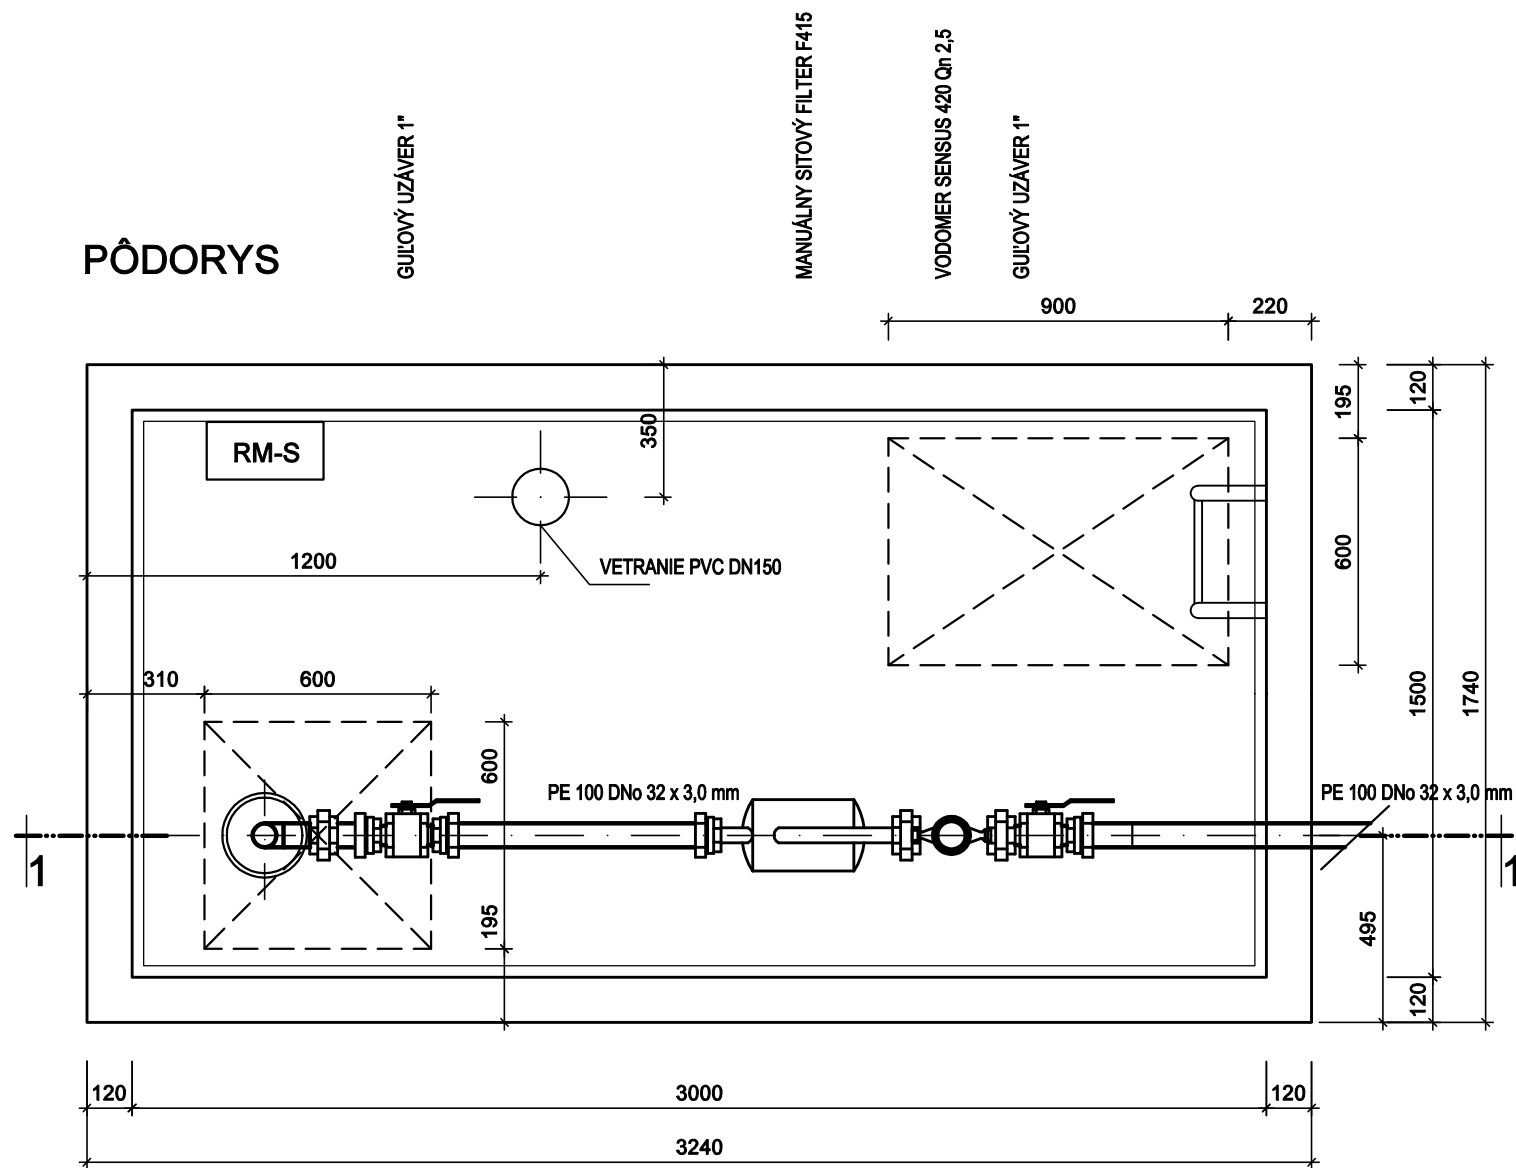

POZNÁMKY:
- RIADENIE CEZ FREKVENČNÝ MENIČ ARCHIMEDE ITTP 3,0W-BC 400V, 3,0KW
OSADIŤ NA STENU NÁDRŽE

SCHEMA / SCHEME	±0,000 = 133,50 m n.m. SOÚŘ. SYSTÉM S-JTSK / GRID SYSTEM S-JTSK, VÝŠKOVÝ SYSTÉM BpV / VERTICAL SYSTEM BpV	OBJEDNATEL / CLIENT Hlavné mesto Slovenskej republiky Bratislava Prímarská nám. 1, 814 99 Bratislava
GENERALNÝ PROJEKTANT BD / HEAD DESIGNER www.the-buro.cz TheBüro s.r.o. Tužkova 24a, Brno 602 00 Tel.: +420 807 911 704 Email: info@the-buro.cz	GENERALNÝ PROJEKTANT D0 / HEAD DESIGNER OBERMEYER HELIKA s.r.o. Lamačská cesta 3/B, Bratislava 841 04 Tel.: +421 238 105 223 Email: info@obermeyer.sk	PROJEKTANT / DESIGNER BDI BDI Consult, s.r.o. Kvetná 14 Bratislava, Slovenská republika Tel.: +421 (0) 904 680 674 e-mail: info@bdi.sk
PROJEKTANT / DESIGNER BDI BDI Consult, s.r.o. Kvetná 14 Bratislava, Slovenská republika Tel.: +421 (0) 904 680 674 e-mail: info@bdi.sk	VYPRACOVAL / DRAWN BY Ing. Dávid Kováč Ing. Patrik Čegník Ing. Zuzana Scholtzová ZODP. PROJEKTANT / RESPONSIBLE ING. PATRIK ČEJNIK	KONTROLOVAL / CHECKER ING. ZUZANA SCHOLTZOVÁ SCHVÁLIL / APPROVER

NÁZOV ZAKÁZKY / PROJECT NAME
BYTOVÝ DOM TERCHOVSKÁ A DOTKNUTÉ ÚZEMIE

STUPEŇ PD / PROJECT STAGE DOKUMENTÁCIA PRE STAVEBNÉ POVOLENIE	MIERKA / SCALE 1:20	DÁTUM VYDANIA / DATE OF ISSUE 06/2023	POČET A4 / NUMBER OF A4 6x44
NÁZOV OBJEKTU SO/IO / OBJECT NAME SO 407 - VONKAJŠÍ ZÁVLAHOVÝ SYSTÉM BYTOVÝ DOM			
NÁZOV PROFESNÉHO DIELU / PROFESSION PART 000			
NÁZOV DOKUMENTU / DOCUMENT NAME			

STUDŇA + ARMATÚRNA ŠACHTA

NÁZOV SÓBORU / FILE NAME								KÓPIE / COPY
2110109_ DSP _ _E_S0407_000 _ _ 0003 _00								
ČÍSLO PROJEKTU PROJECT NUMBER	STUPEŇ PD PROJECT STAGE	OBCHODNÝ SÓBOR BUSINESS PART	ČASŤ PART	SO / IO OBJECT NAME	PROFESNÝ DIEL PROF. PART	DILATÁCIA DILATATION	ČÍSLO DOKUMENTU DOCUMENT NUMBER	REVÍZIA REVISION