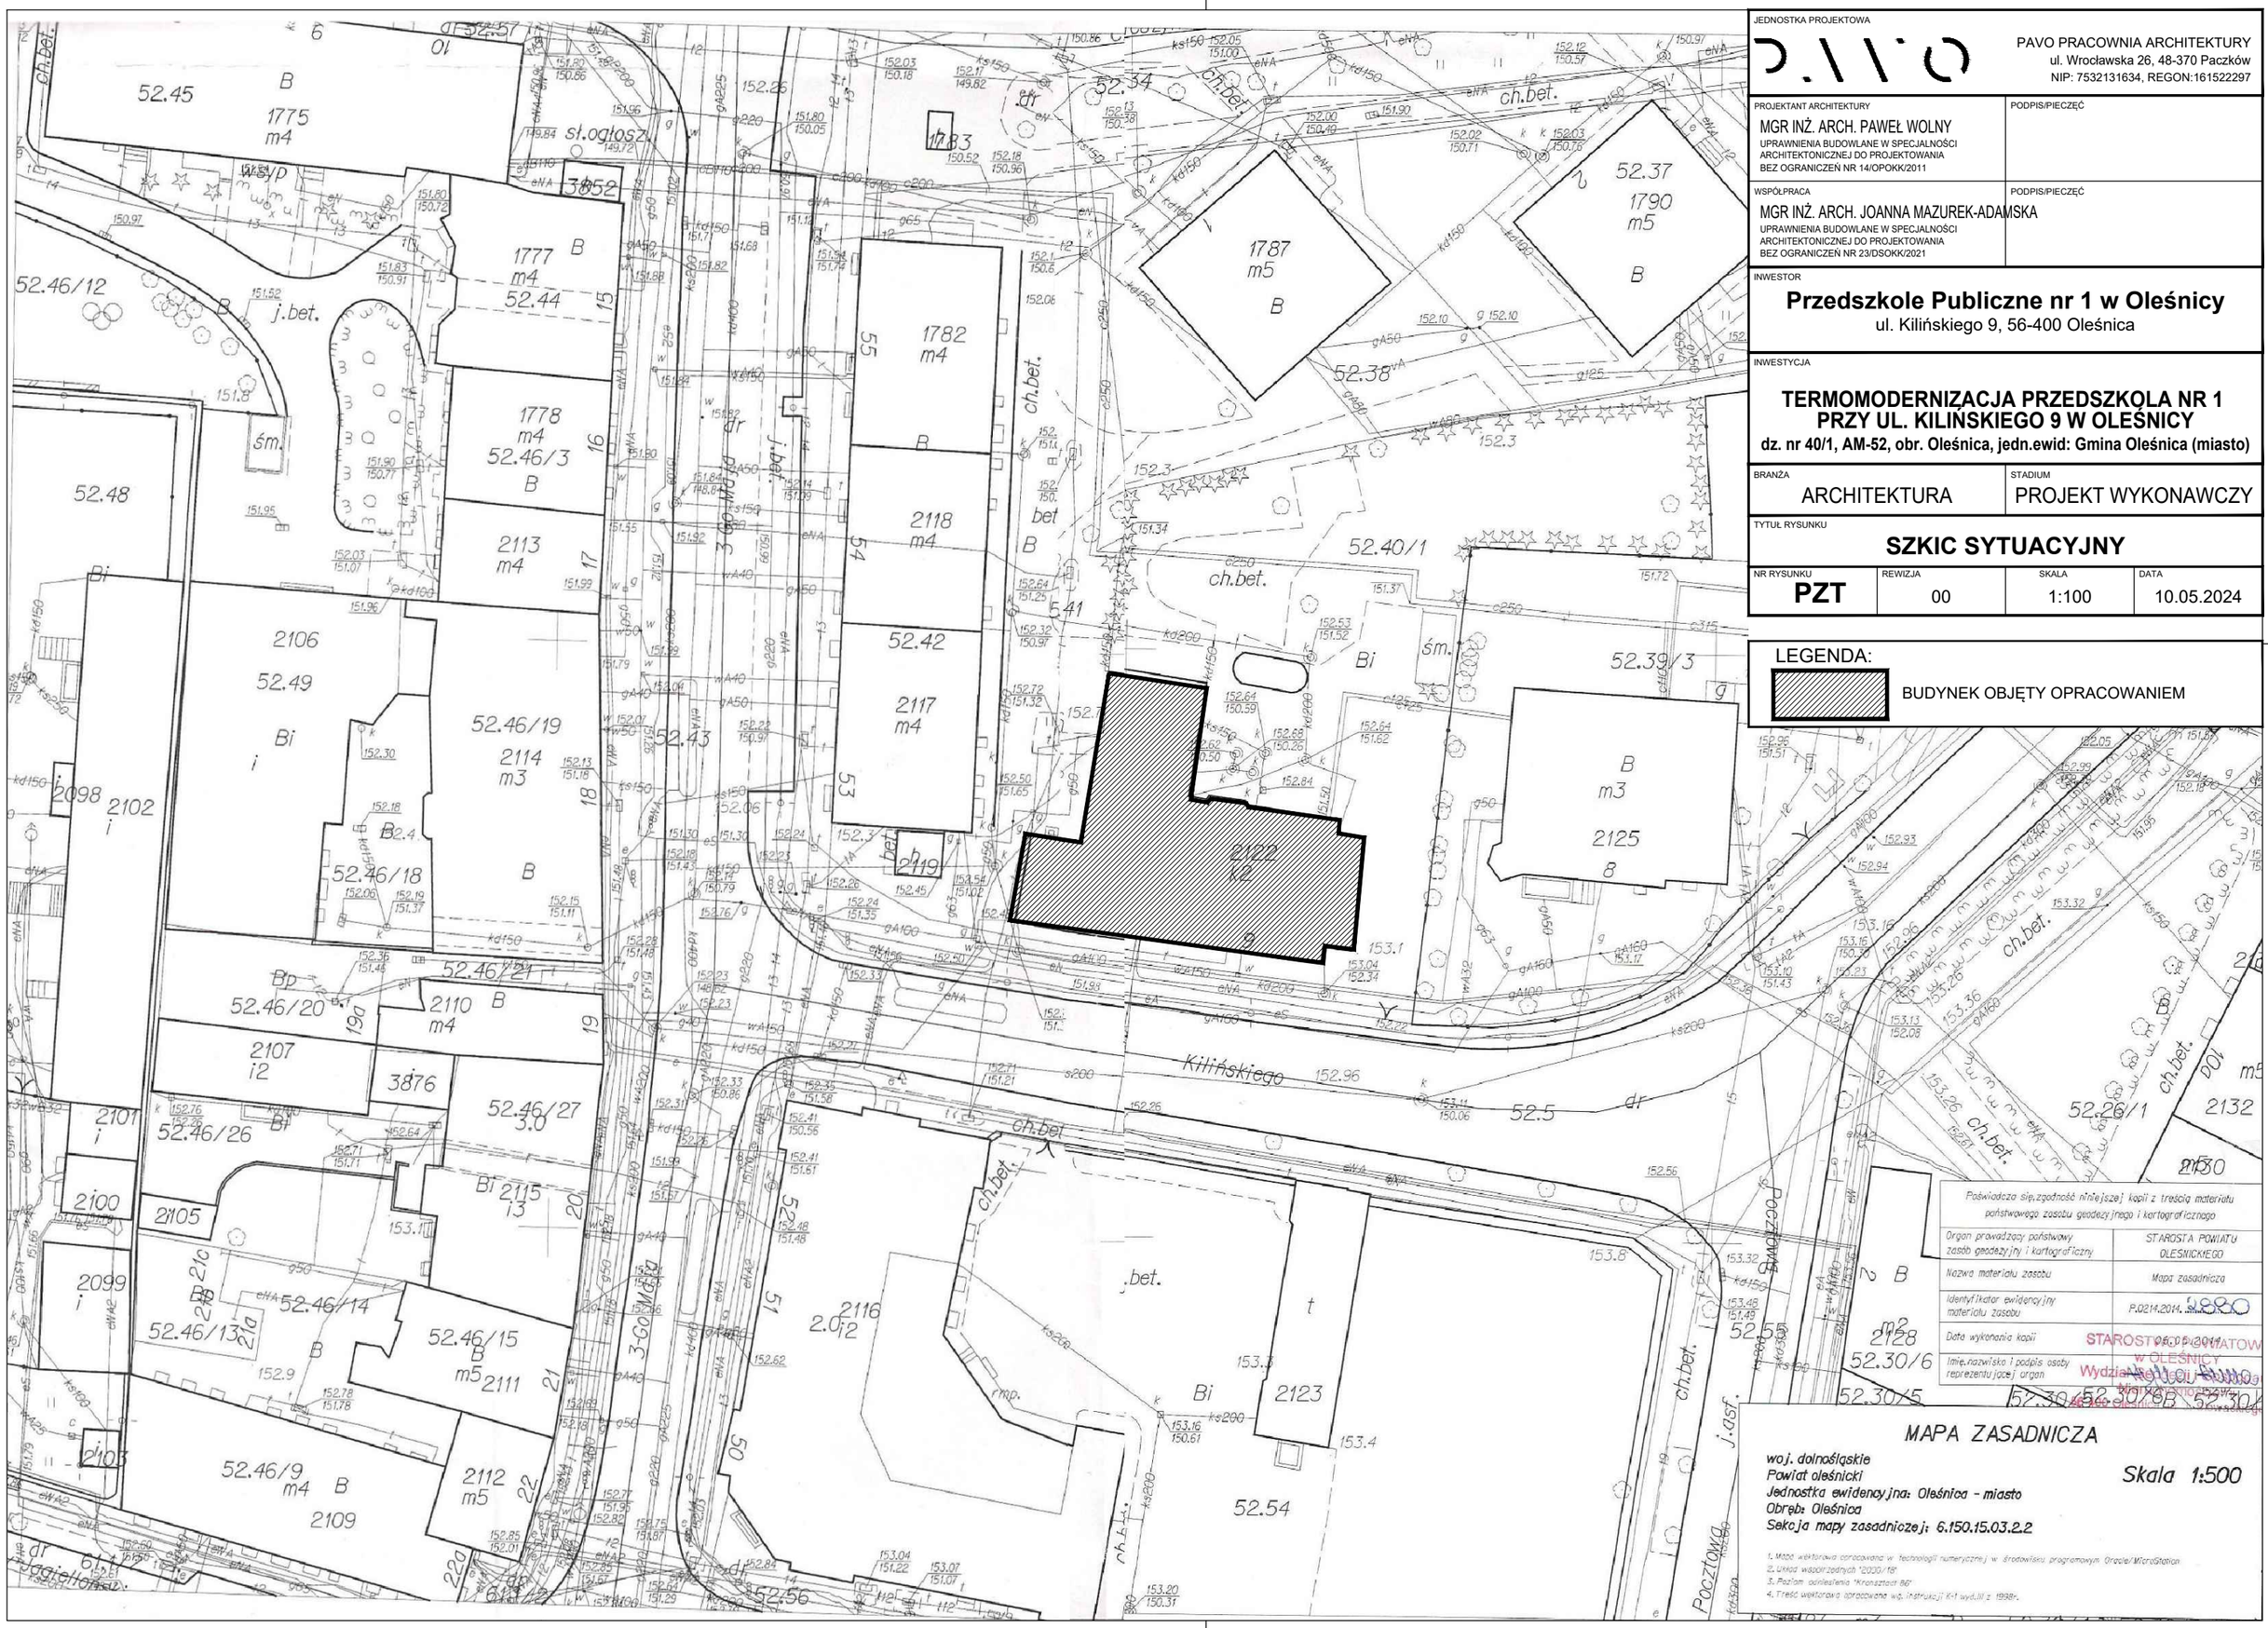

JEDNOSTKA PROJEKTOWA

PAVO PRACOWNIA ARCHITEKTURY
ul. Wrocławska 26, 48-370 Paczków
NIP: 7532131634, REGON:161522297

PROJEKTANT ARCHITEKTURY
MGR INŻ. ARCH. PAWEŁ WOLNY
UPRAWNIENIA BUDOWLANE W SPECJALNOŚCI ARCHITEKTONICZNEJ DO PROJEKTOWANIA BEZ OGRANICZEŃ NR 14/OPOKK/2011

PODPIS/PIECZĘĆ

WSPÓŁPRACA
MGR INŻ. ARCH. JOANNA MAZUREK-ADAMSKA
UPRAWNIENIA BUDOWLANE W SPECJALNOŚCI ARCHITEKTONICZNEJ DO PROJEKTOWANIA BEZ OGRANICZEŃ NR 23/DSOKK/2021

PODPIS/PIECZĘĆ

INWESTOR

Przedszkole Publiczne nr 1 w Oleśnicy
ul. Kilińskiego 9, 56-400 Oleśnica

INWESTYCJA

TERMOMODERNIZACJA PRZEDSZKOLA NR 1 PRZY UL. KILIŃSKIEGO 9 W OLEŚNICY

dz. nr 40/1, AM-52, obr. Oleśnica, jedn.ewid: Gmina Oleśnica (miasto)

BRANŻA	STADIUM
ARCHITEKTURA	PROJEKT WYKONAWCZY

TYTUŁ RYSUNKU

SZKIC SYTUACYJNY

NR RYSUNKU	REWIZJA	SKALA	DATA
PZT	00	1:100	10.05.2024

LEGENDA:

BUDYNEK OBJĘTY OPRACOWANIEM