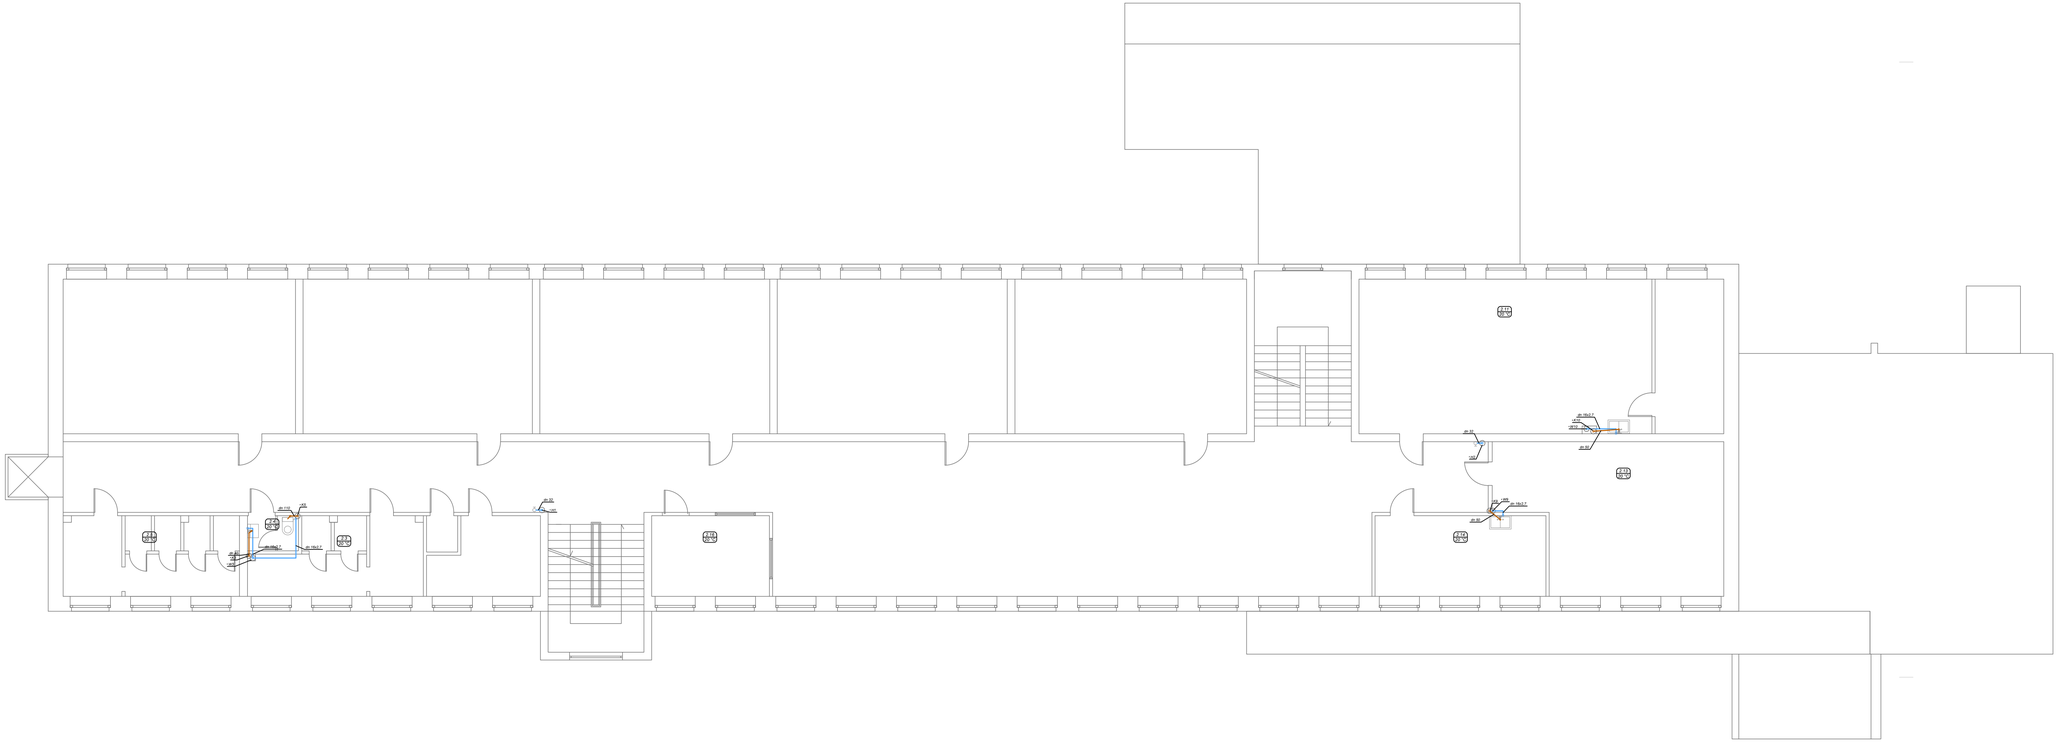

Legenda:

- Instalacja w.z.
- Instalacja kanalizacyjna
- Piony w.z.
- Piony kanalizacyjne
- Przegrody oddzielenia pożarowego
- Przejścia p.poż.

PROJEKT TECHNICZNY	Instalacja zimnej wody i kanalizacji
ADRES	Szkoła Podstawowa nr 3 ul. Jana Kochanowskiego 8 56-400 Oleśnica Dz. nr 115 021401_1.0002.AR_24.115
INWESTOR	Zakład Budynków Komunalnych w Oleśnicy ul. Wojska Polskiego 13 56-400 Oleśnica
BRANŻA	INSTALACJE SANITARNE
PROJEKTOWAŁ	mgr inż. Cezary Konwa — PODPIS
	Uprawnienia budowlane do projektowania w specjalności instalacyjno - inżynieryjnej w zakresie sieci i instalacji sanitarnych nr 314/91/UW
ASYSTA	mgr inż. Mateusz Konwa
	Jakub Konwa
	DATA 23.07.2024

TYTUŁ RYSUNKU

Rzut I piętra

NR RYSUNKU	WERSJA	SKALA
3	A	1:50

EPD
Bukowina Sycowska 33/2
56-513 Międzybórz