

Zodp. projektant:

Ing. Marek Mečír
autor. stav. inžinier
Krajná 9A Trnava 917 01Kreslil:
Ing. Jaroslav Veréb

Investor:

Banskobystrický
samosprávny kraj
Námestie SNP 23
Banská Bystrica 974 01

Údaje o stavbe:

Stavebné úpravy a rekonštrukcia
priestorov Strednej zdravotníckej
školy vo Zvolene

Kraj:	Banskobystrický
Okres:	Zvolen
Katastr.úz:	Zvolen
Parcela č.:	182/1

Údaje o projekte:

Arch.č.:	457/23
Dátum:	6.5.2024
Stupeň:	PSPaR
Profesia:	Architektúra
Staveb.obj:	Situácia
Formát:	420x297
Mierka:	1:1000
Rev.:	00


Názov výkresu

Situácia širších
vzťahov

č. výkresu

C.1

č. paré

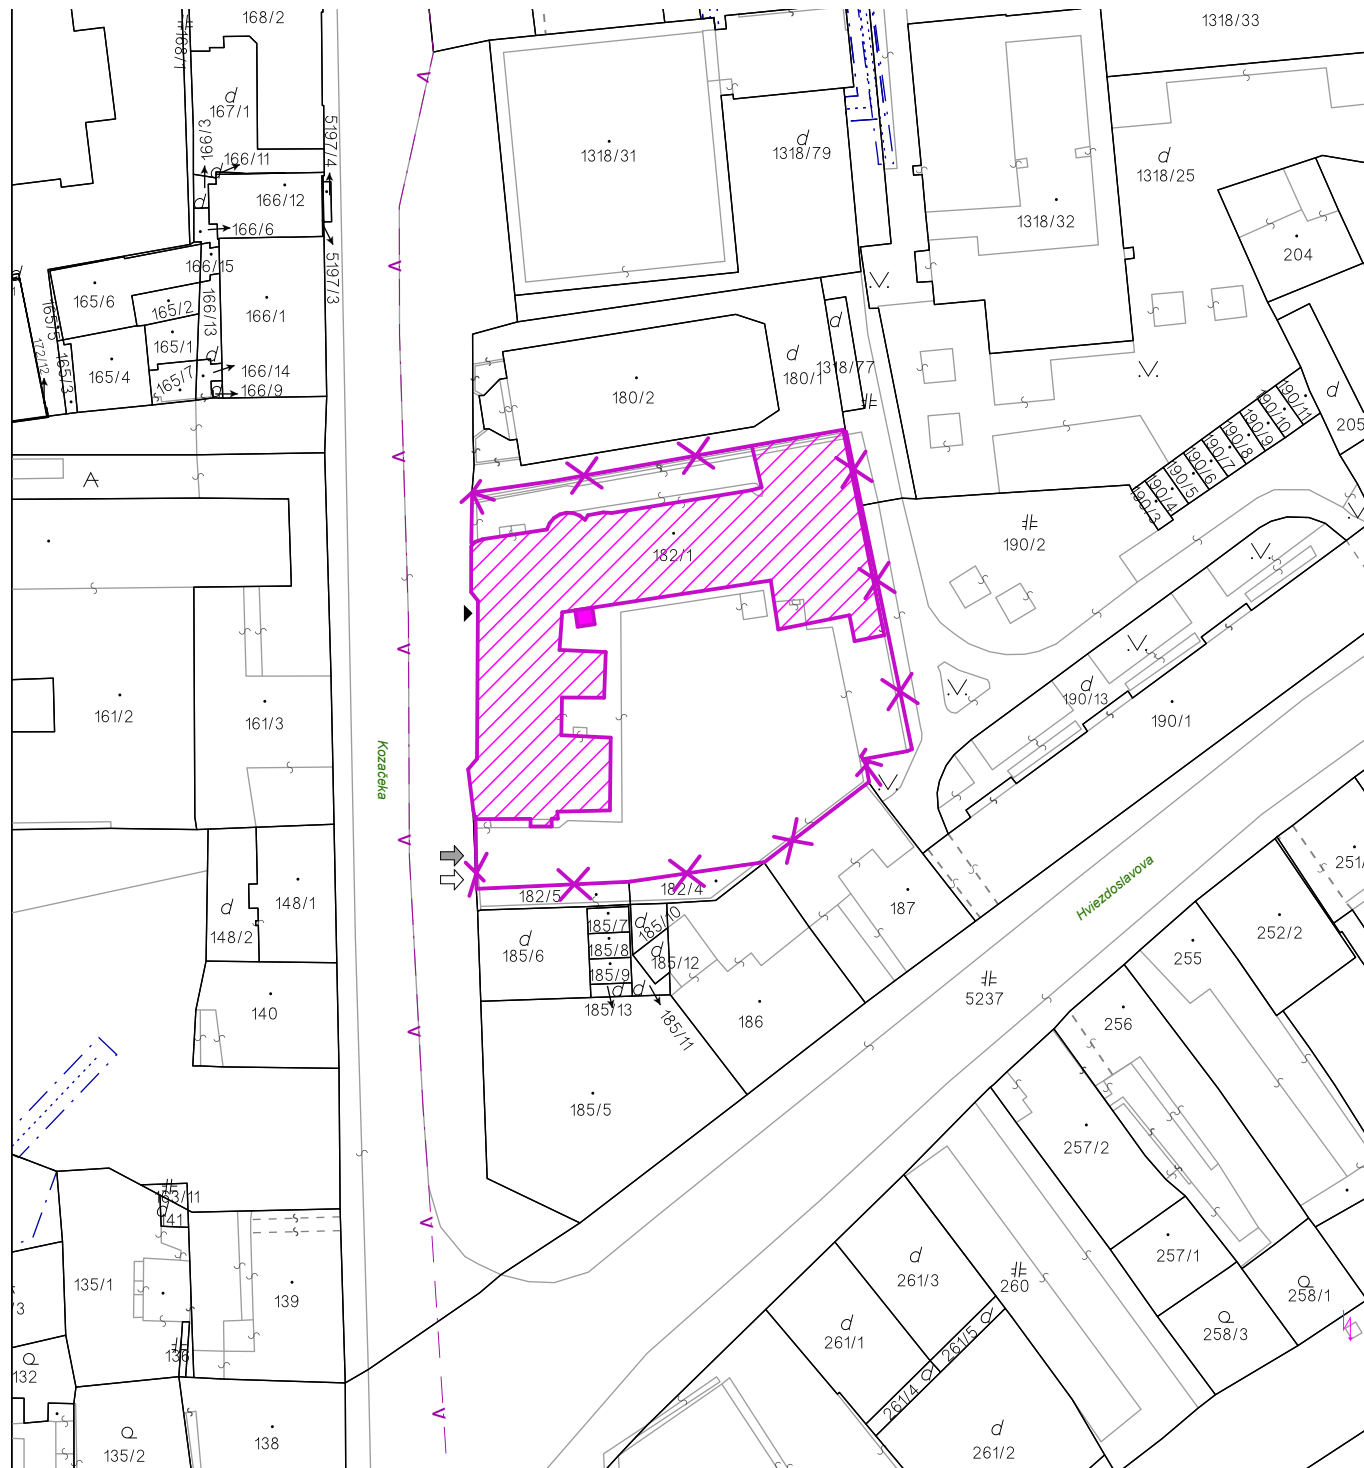


LEGENDA:

- ✕✕ OHRANIČENIE POZEMKU
➡ VJAZD NA POZEMOK
➡ VSTUP NA POZEMOK
▲ HLAVNÝ VSTUP DO OBJEKTU

- ▨ RIEŠENÝ HLAVNÝ OBJEKT
▤ RIEŠENÁ PRÍSTAVBA VÝŤAHU

POZNÁMKY :

TÁTO DOKUMENTÁCIA JE DUŠEVNÝM MAJETKOM AUTOROV A JEJ POUŽITIE PODLIEHA AUTORSKÉMU ZÁKONU.
PROJEKTOVÁ DOKUMENTÁCIA JE SÚČASŤOU STAVEBNÉHO DIELA A PODLIEHA ZÁKONU O AUTORSKÝCH PRÁVACH. PREZENTOVANÉ TECHNICKÉ VÝKRESY A VŠETKY TEXTOVÉ SÚČASTI PROJEKTU DEFINUJÚ DIELO, ALEBO JEHO ČASŤ. Z TOHO TITULU JE PROJEKT DUŠEVNÝM MAJETKOM AUTORA A PRETO POUŽÍVAŤ, ROZMNOŽOVAŤ A PUBLIKOVAŤ HO MOŽNO IBA SO SÚHLASOM. ZMENY V PROJEKTE MOŽNO VYKONAŤ IBA S PÍSMNÝM SÚHLASOM AUTOROV!

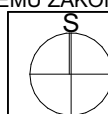

Výškový systém: Bpv

Súradnicový systém: S-JTSK

±0,000 = EXISTUJÚCA