


KOTVENIE "K3"; KS:6

M1:10

PÔDORYS

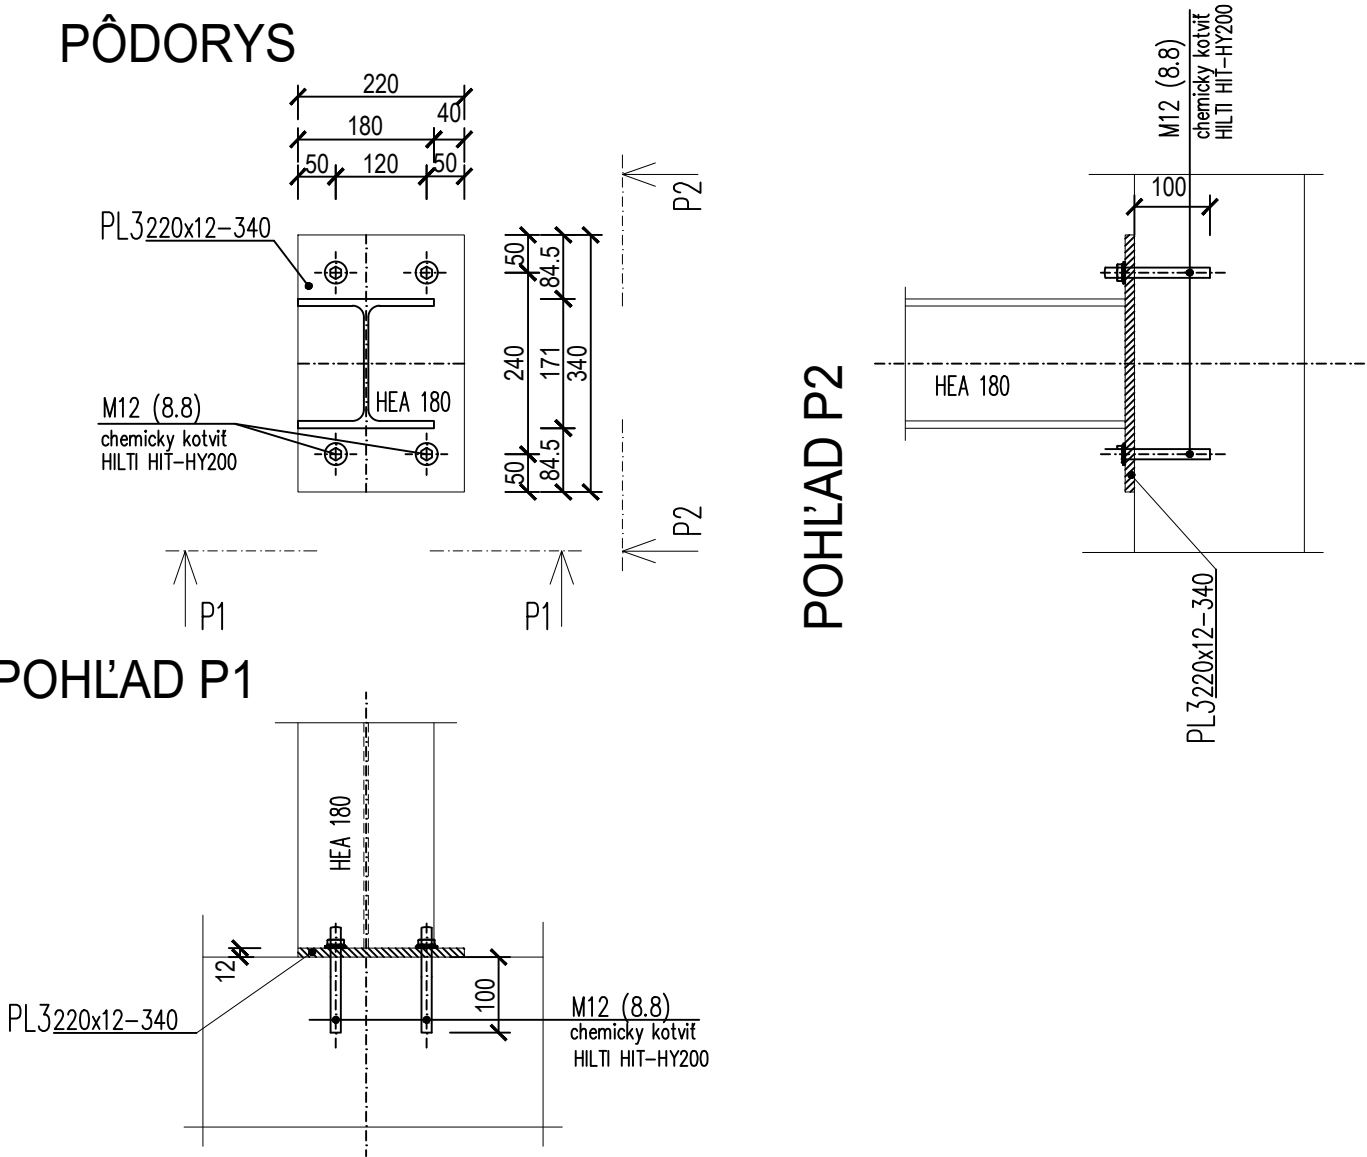

POHĽAD P1

POHĽAD P2

VÝPIS PROFILOVEJ OCELE KOTVENIA

OZN.	PROFIL	DĹŽKA (bm)	POČET (ks)	HMOTNOSŤ (kg/m)	HMOTNOSŤ (kg)
PL3	220x12-340	0,34	6	20,72	42,3
M12	ZT - Ø12	0,15	24	0,69	2,5
HMOTNOSŤ (kg):					44,8
ZVARY, STRATY (+15%):					6,7
CELKOVÁ HMOTNOSŤ (kg):					51,5

POZNÁMKA :

- VÝKRES A ROZMERY JEDNOTL. PRVKOV KOORDINOVAT S VÝKRESMI ČASTI ASR A S JESTVUJÚCIM STAVOM
- PRED REALIZÁCIOU JE NUTNÉ DODÁVATELOM VYHOTOVÍŤ PODROBNÚ DIELENSKÚ DOKUMENTÁCIU A ODSÚHLASIŤ JU S PROJEKTANTOM ASR A STATIKY!
- PRI REALIZÁCIÍ ZVAROVÝCH SPOJOV, MAXIMÁLNU HRÚBKU ZVARU REALIZOVAŤ PODĽA HRÚBKY SPÁJACÍCH MATERIÁLOV

MATERIÁL:

OCEĽ: S235JRG2 (0-37)

NÁTER: 1xS2000; VRCHNÝ NÁTER - VIĎ ČASŤ PO

ELEKTRODY: E 44.83

ČÍSLO KÓPIE: 1 2 3 4 5 6 7

TENTO VÝKRES JE ORIGINÁL, JEHO KOPÍROVANIE BEZ SÚHLASU MAJITEĽA JE TREŠTNÉ PODĽA §21, ODSŤ. d) ZÁKONA Č.383/1997 Z.z.		©copyright STATIC STUDIO sro PREŠOV	
INVESTOR: STREDNÁ ODBORNÁ ŠKOLA TORNALA ŠAFÁRIKOVA 56, 982 01 TORNALA	STAVBA: SOŠ TORNALA – MODERNIZÁCIA ODBORNÉHO VZDELÁVANIA – BUDOVA SOŠ ŠAFÁRIKOVA 56, 982 01 TORNALA p.č. 1869/17, 1869/37, 1869/40 k.u. TORNALA	STATIC STUDIO s.r.o. BAŠTOVÁ 3166/45 080 01 PREŠOV tel.,fax:051/7734728 e-mail:staticstudiosro@gmail.com	
PROJEKTANT: Ing. ZAHORNACKÝ Jozef		DÁTUM: 21/07/2021 FORMÁT: 2x44	
ZODPOVEDNÝ PROJEKTANT: Ing. POLÁK Jozef		STUPEŇ: DPSPaR ZÁK.Č.: 20-06-34/06	
		OBJEKT: SO 01 – BUDOVA SOŠ	KÓTY V: mm MIERKA: 1:10
	OBSAH: KOTVENIE "K3"		