


REZ C - C

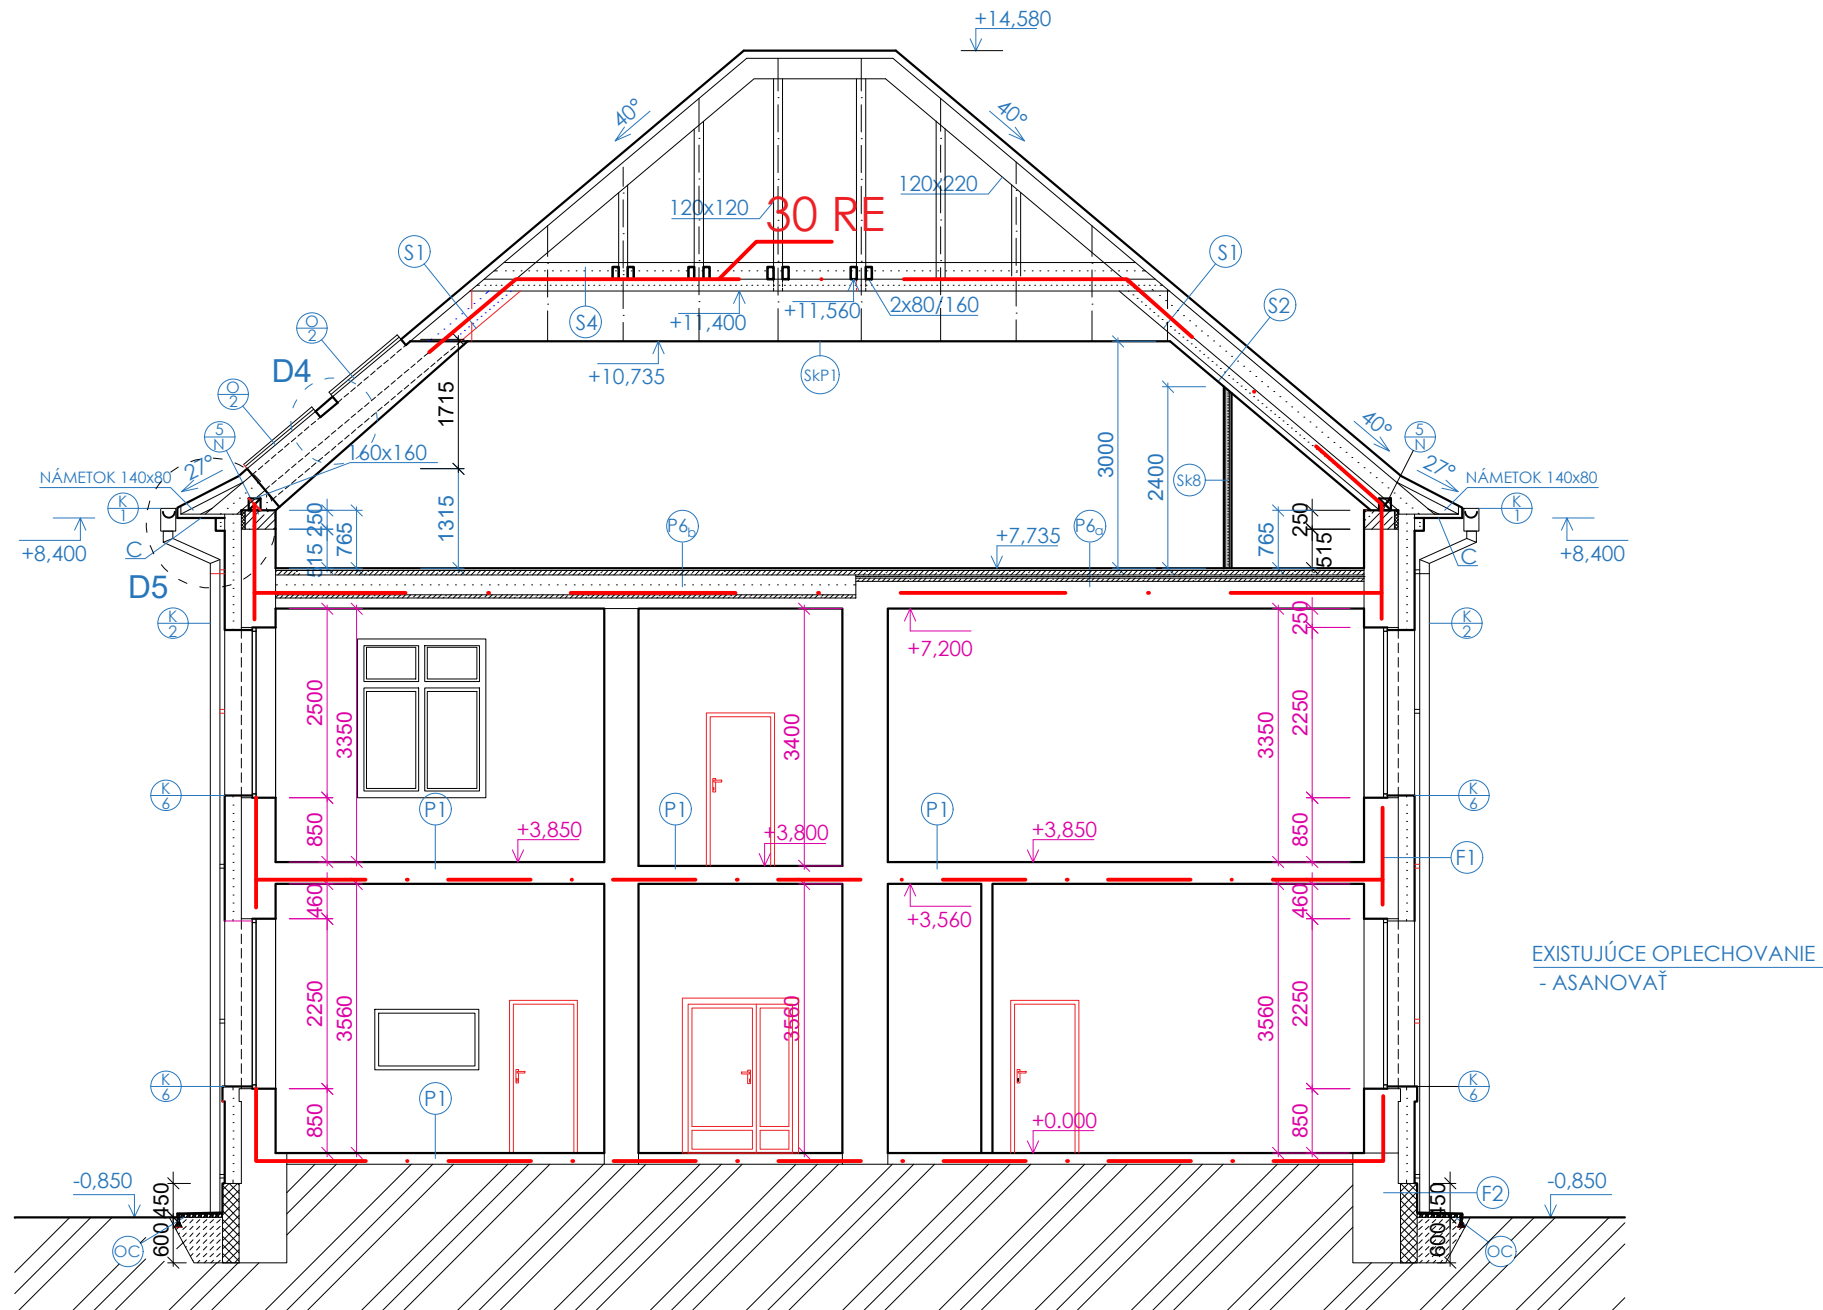

LEGENDA PBS:

— · — OHRANIČENIE POŽIARNEHO ÚSEKU
30 POŽIARNA ODOLNOSŤ KONŠTRUKCIE

REW,REI,R,EI—30 TRIEDY POŽIARNEJ ODOLNOSTI
A ČAS VYJADRENÝ V MINÚTACH

ZODPOVEDNÝ PROJEKTANT:	ING. JÁN ŠTOFIRA		
VYPRACOVAL:	ING. JÁN ŠTOFIRA		
INVESTOR:	STREDNÁ ODBORNÁ ŠKOLA, SZAKKOZEPISKOLA TORNAĽA		
MIESTO STAVBY:	TORNAĽA, PARC. Č. 1869/17, 1869/37, 1869/40, K.Ú. TORNAĽA	MIERKA	1:100
NÁZOV STAVBY:	SOŠ TORNAĽA - MODERNIZÁCIA ODBONÉHO VZDELÁVANIA-BUDOVA SOŠ	DÁTUM	21/07/2021
DIEL:	PROTIPOŽIARNA BEZPEČNOSŤ STAVBY	STUPEŇ PD	DPS
OBSAH VÝKRESU:	REZ C-C		