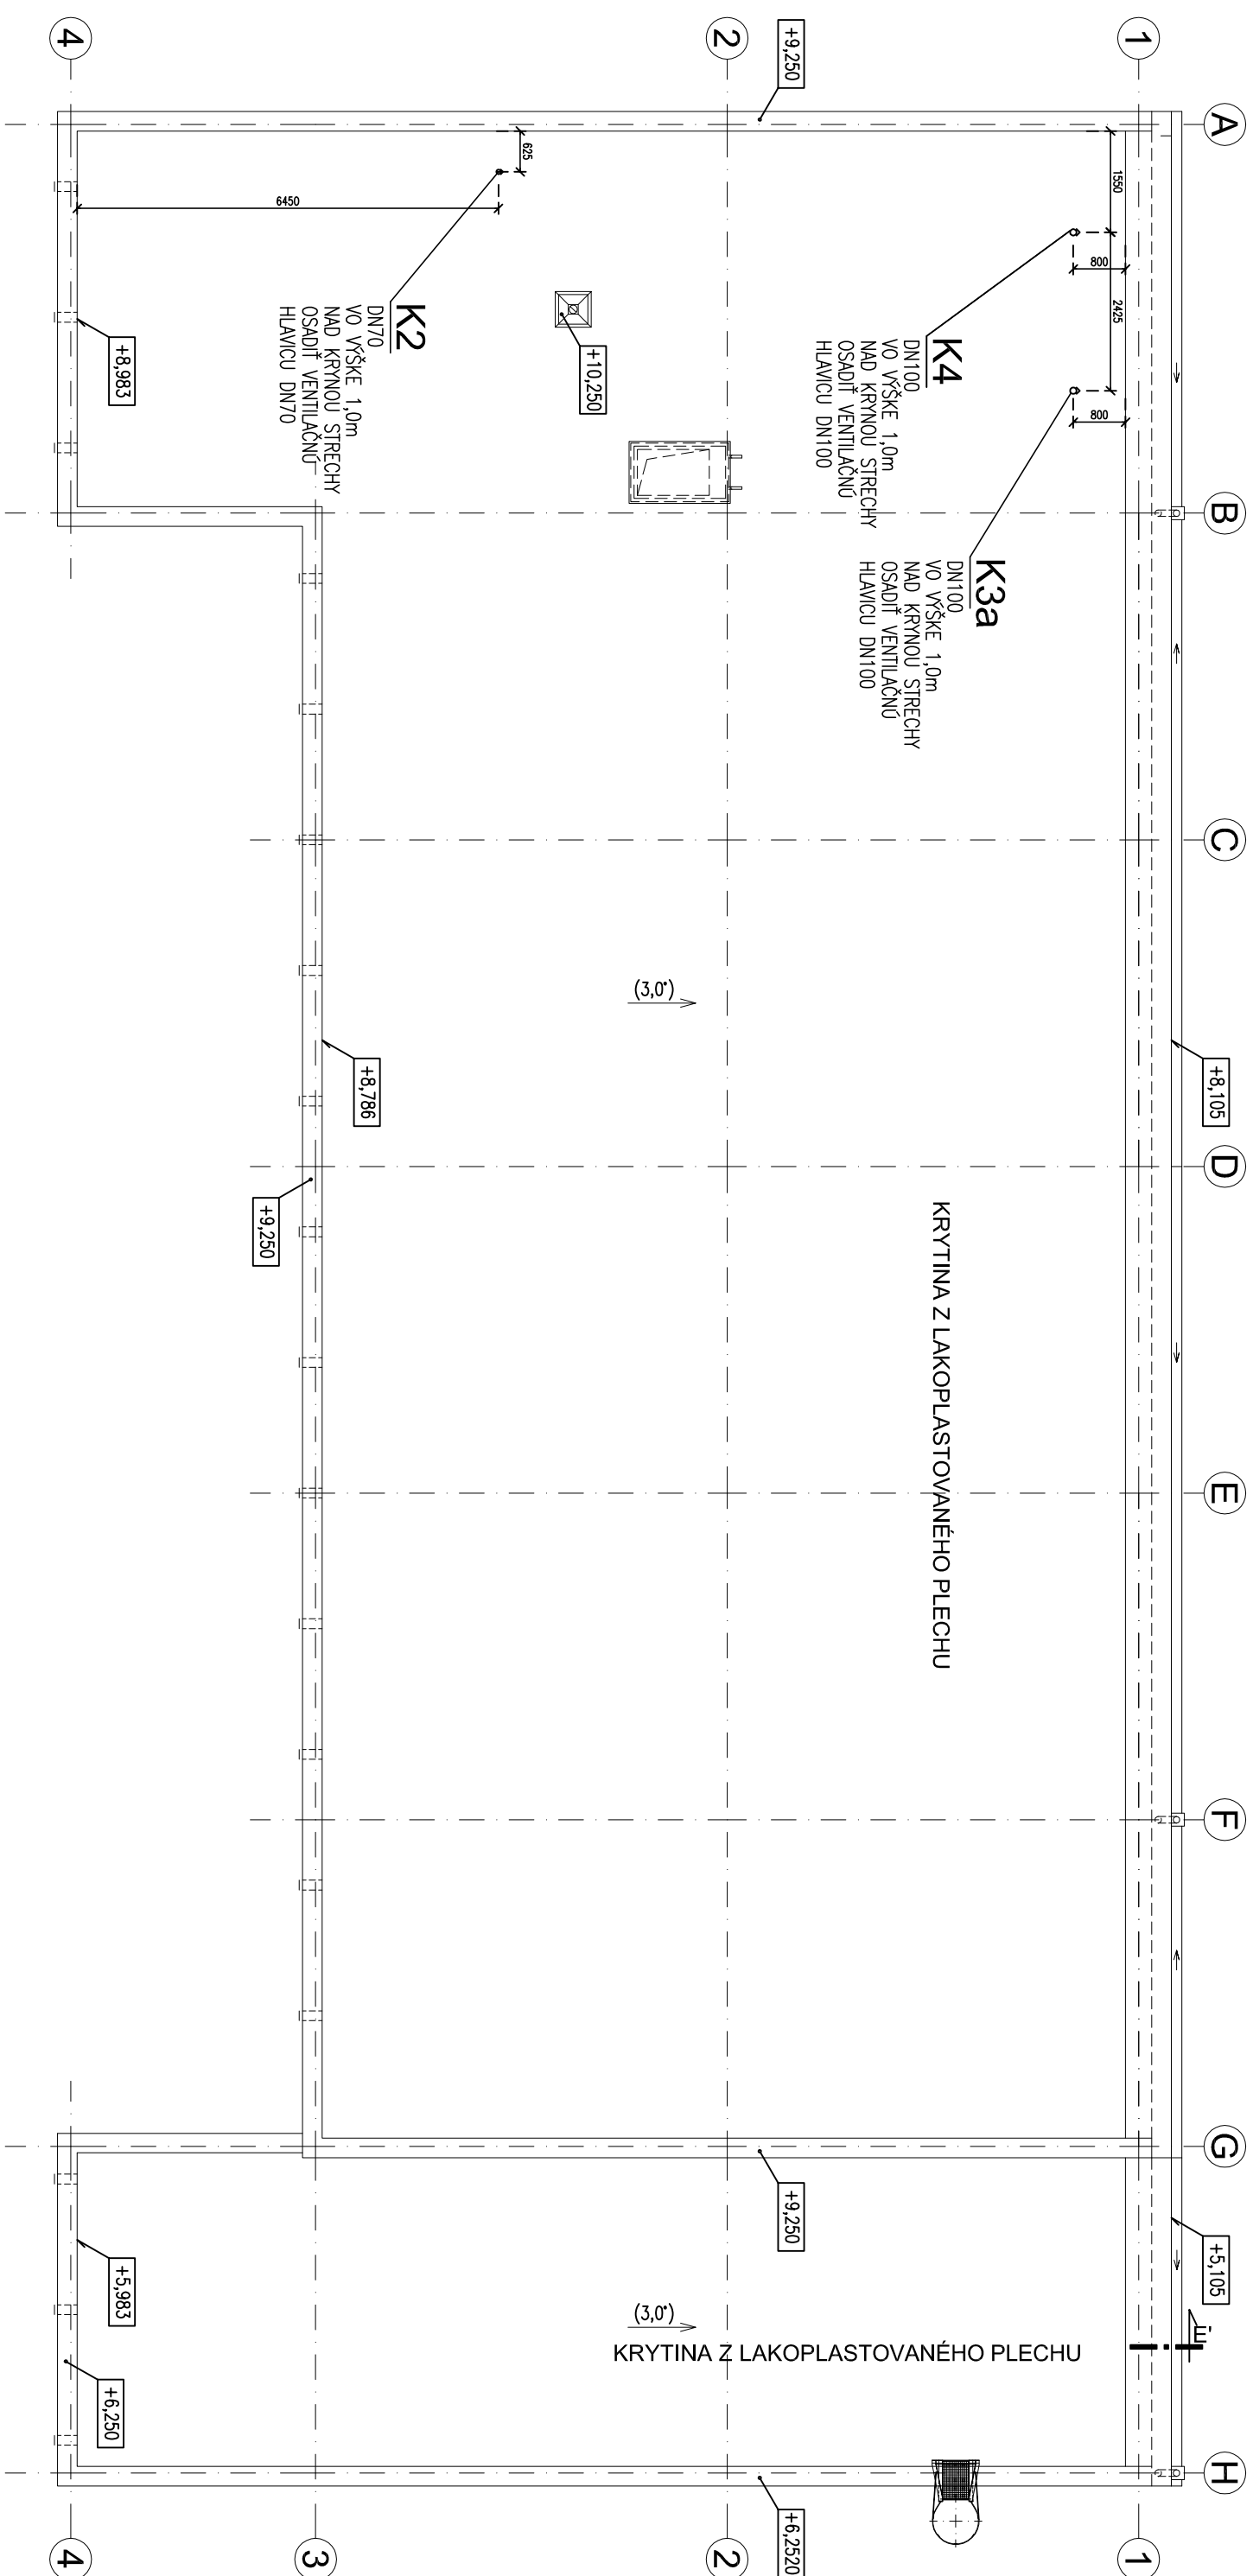
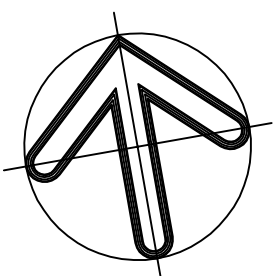


# PÔDORYS STRECHY

 $\pm 0,000 = 240,20 \text{ m n. m.}$ 

STAVEBNÍK		: KRAJSKÉ RADNÍCTSTVO HASIČSKÉHO A ZÁCHRANNÉHO ZBORU KOMENSKÉHO 27, 974 01 BANŠKÁ BYSTRICA	
HLAVNÝ PROJEKTANT		: ING. JÚLIUS ŽISKA	
ZODP. PROJEKTANT		:	
VYPRACOVÁV		:	
PROFESIA		:	
NÁZOV A MIEŠTO STAVBY:		STUPEŇ : PROJEKT STAVBY	
HASIČSKÁ STANICA POLTÁR		ZAK. ČÍSLO : 2012 30 30	
		DATUM : 12/2012	
		FORMÁT : 3 A4	
		MIERKA : 1:100	
NÁZOV VÝKRESU		: PÔDORYS STRECHY	