

LEGENDA POVRCHOV :

- A

- VONKAJŠIA OMIETKA SILIKÁTOVÁ ŠKRABANÁ ŠTRUKTÚRA 1,5, ODTIEŇ SVETLOŠEDÝ SO STUPŇOM SVETLOSTI HBW=87
- B

- ZATEPLENIE MIN. VLÁKNITOU IZOLÁCIOU HR.180MM
VONKAJŠIA OMIETKA SILIKÁTOVÁ ŠKRABANÁ ŠTRUKTÚRA 1,5 , ODTIEŇ ART - ŠEDÝ SO STUPŇOM SVETLOSTI HBW=48
- B1

- ZATEPLENIE MIN. VLÁKNITOU IZOLÁCIOU HR.160MM DO VÝŠKY +2,470M
VONKAJŠIA OMIETKA SILIKÁTOVÁ ŠKRABANÁ ŠTRUKTÚRA 1,5 , ODTIEŇ ART - ŠEDÝ SO STUPŇOM SVETLOSTI HBW=48
- C

- VONKAJŠIA OMIETKA SILIKÁTOVÁ ŠKRABANÁ ŠTRUKTÚRA 1,5
ODTIEŇ SWEET 3131 - ZELENÝ SO STUPŇOM SVETLOSTI SVETLOSTI HBW:31
- S

- ZATEPLENIE SOKLA XPS HR.120MM DO VÝŠKY 500MM NAD ODKVAPOVÝ CHODNÍK
SOKEL - VONKAJŠIA OMIETKA MOZAIKOVÁ ODTIEŇ SIVÝ
- S1

- ZATEPLENIE SOKLA MIN. VLÁKNITÁ HR.120MM DO VÝŠKY +0,900
SOKEL - VONKAJŠIA OMIETKA MOZAIKOVÁ ODTIEŇ SIVÝ
- P1

- STREŠNÁ KRYTINA PLECHOVÁ, PÁSOVÁ, STOJATÁ DRAŽKA ODTIEŇ BRIDLICOVOČIERNY, MATNÝ
- P

- OPLECHOVANIE FASÁDY,KOMINA ODTIEŇ BRIDLICOVOČIERNY, MATNÝ
- V

- ZÁBRADLIE OCEĽOVÉ OPATRENÉ OCHRANNÝM NÁTEROM, ODTIEŇ SVETLOŠEDÝ
- K

- OTVOROVÉ KONŠTRUKCIE PLASTOVÉ ŠESTKOMOROVÝ SYSTÉM, PROFILY S PTM
TEPELNOIZOLAČNÉ TROJSKLOSKLO
ODTIEŇ BIELY
- m

- BEZPEČNOSTNÉ OCEĽOVÉ MREŽE OPATRENÉ OCHRANNÝM NÁTEROM 1x ZÁKLADNÝ NÁTER,
2x VRCHNÝ NÁTER, ODTIEŇ SVETLOŠEDÝ
- H

- VSTUPNÉ DVERE HLINÍKOVÉ S PTM PRESKLENÉ, S TEPELNOIZOLAČNÝM BEZPEČNOSTNÝM TROJSKLOM -
- ČÍRE, ODTIEŇ BIELY
- E


- VONKAJŠIA OMIETKA SILIKÁTOVÁ ŠKRABANÁ ŠTRUKTÚRA 1,5, ODTIEŇ RAL 1026- ŽLTÝ

- oh

- ODVETRÁVACIA HLAVICA KANALIZÁCIE
- ohV

- ODVETRÁVACIA HLAVICA VZT
- pm

- PRECHODOVÁ MANŽETA

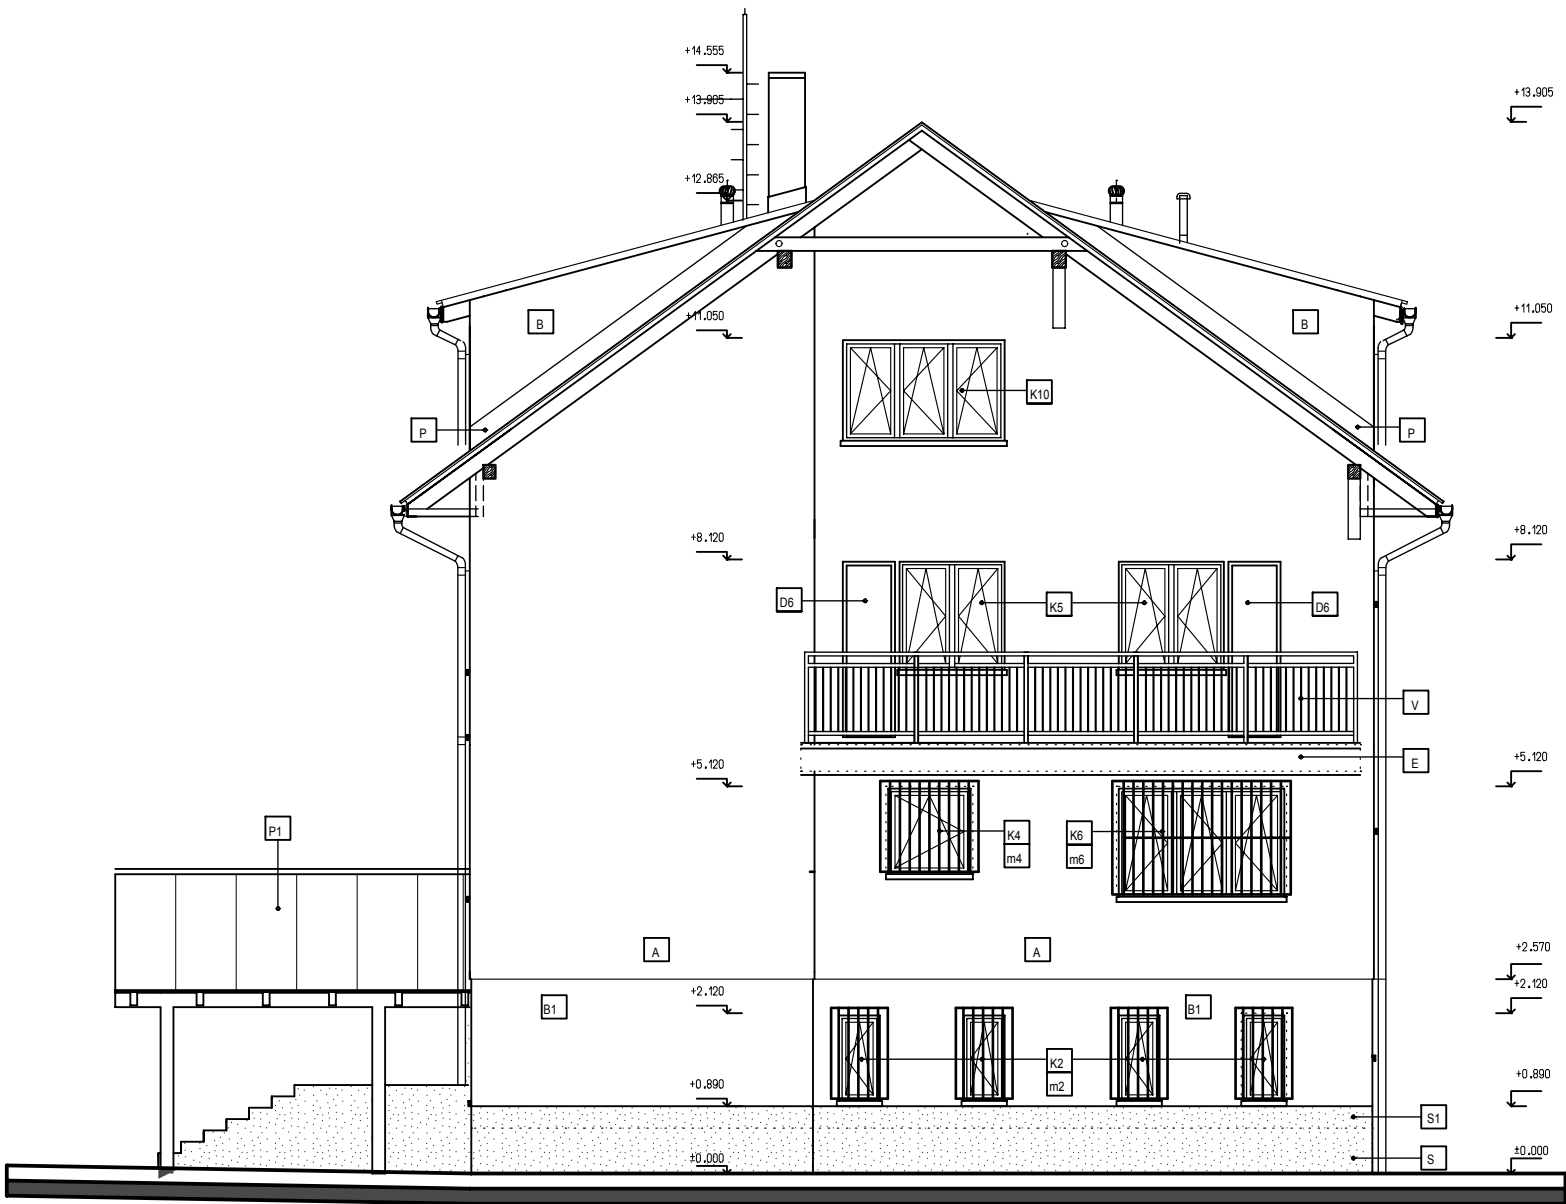

POHLAD SEVEROVÝCHODNÝ

Projekt bol spracovaný softvérom ALLPLAN 2012						
Zodp. projektant :	Vypracoval :	Kreslil :	Kontroloval :	Golís Bau Service spol. s r.o. Andreja Hlinku 2247, 022 01 Čadca tel.:0910/958680 , e-mail: golis@golis.sk		
Ing. Oliver Golis	Ing. Oliver Golis	Ing. Oliver Golis				
Objednávateľ :	Ministerstvo vnútra Slovenskej republiky					
	Pribrinova č.2, 812 72 Bratislava					
Miesto stavby :	Obvodné Oddelenie PZ Terchová Sv. Cyrila a Metoda 60, Terchová			Počet formátov :	2 x A4	
				Dátum :	Január 2018	
Názov stavby :	TERCHOVÁ Obvodné oddelenie PZ, rekonštrukcia a modernizácia objektu			Účel :	Projekt pre realizáciu stavby	
				Číslo zákazky :	001/2018	
				Archívne číslo :	001/18	
Obsah :	Pohľad severovýchodný - navrhovaný stav			Mierka :	Číslo výkresu :	Číslo sady:
				M = 1:100	17	
Objekt :	SO-01.1 Budova OO PZ Terchová - Stavebné a architektonické riešenie			Klasif. stavby :		