


PŘÍKLAD MOŽNÉHO ŘEŠENÍ

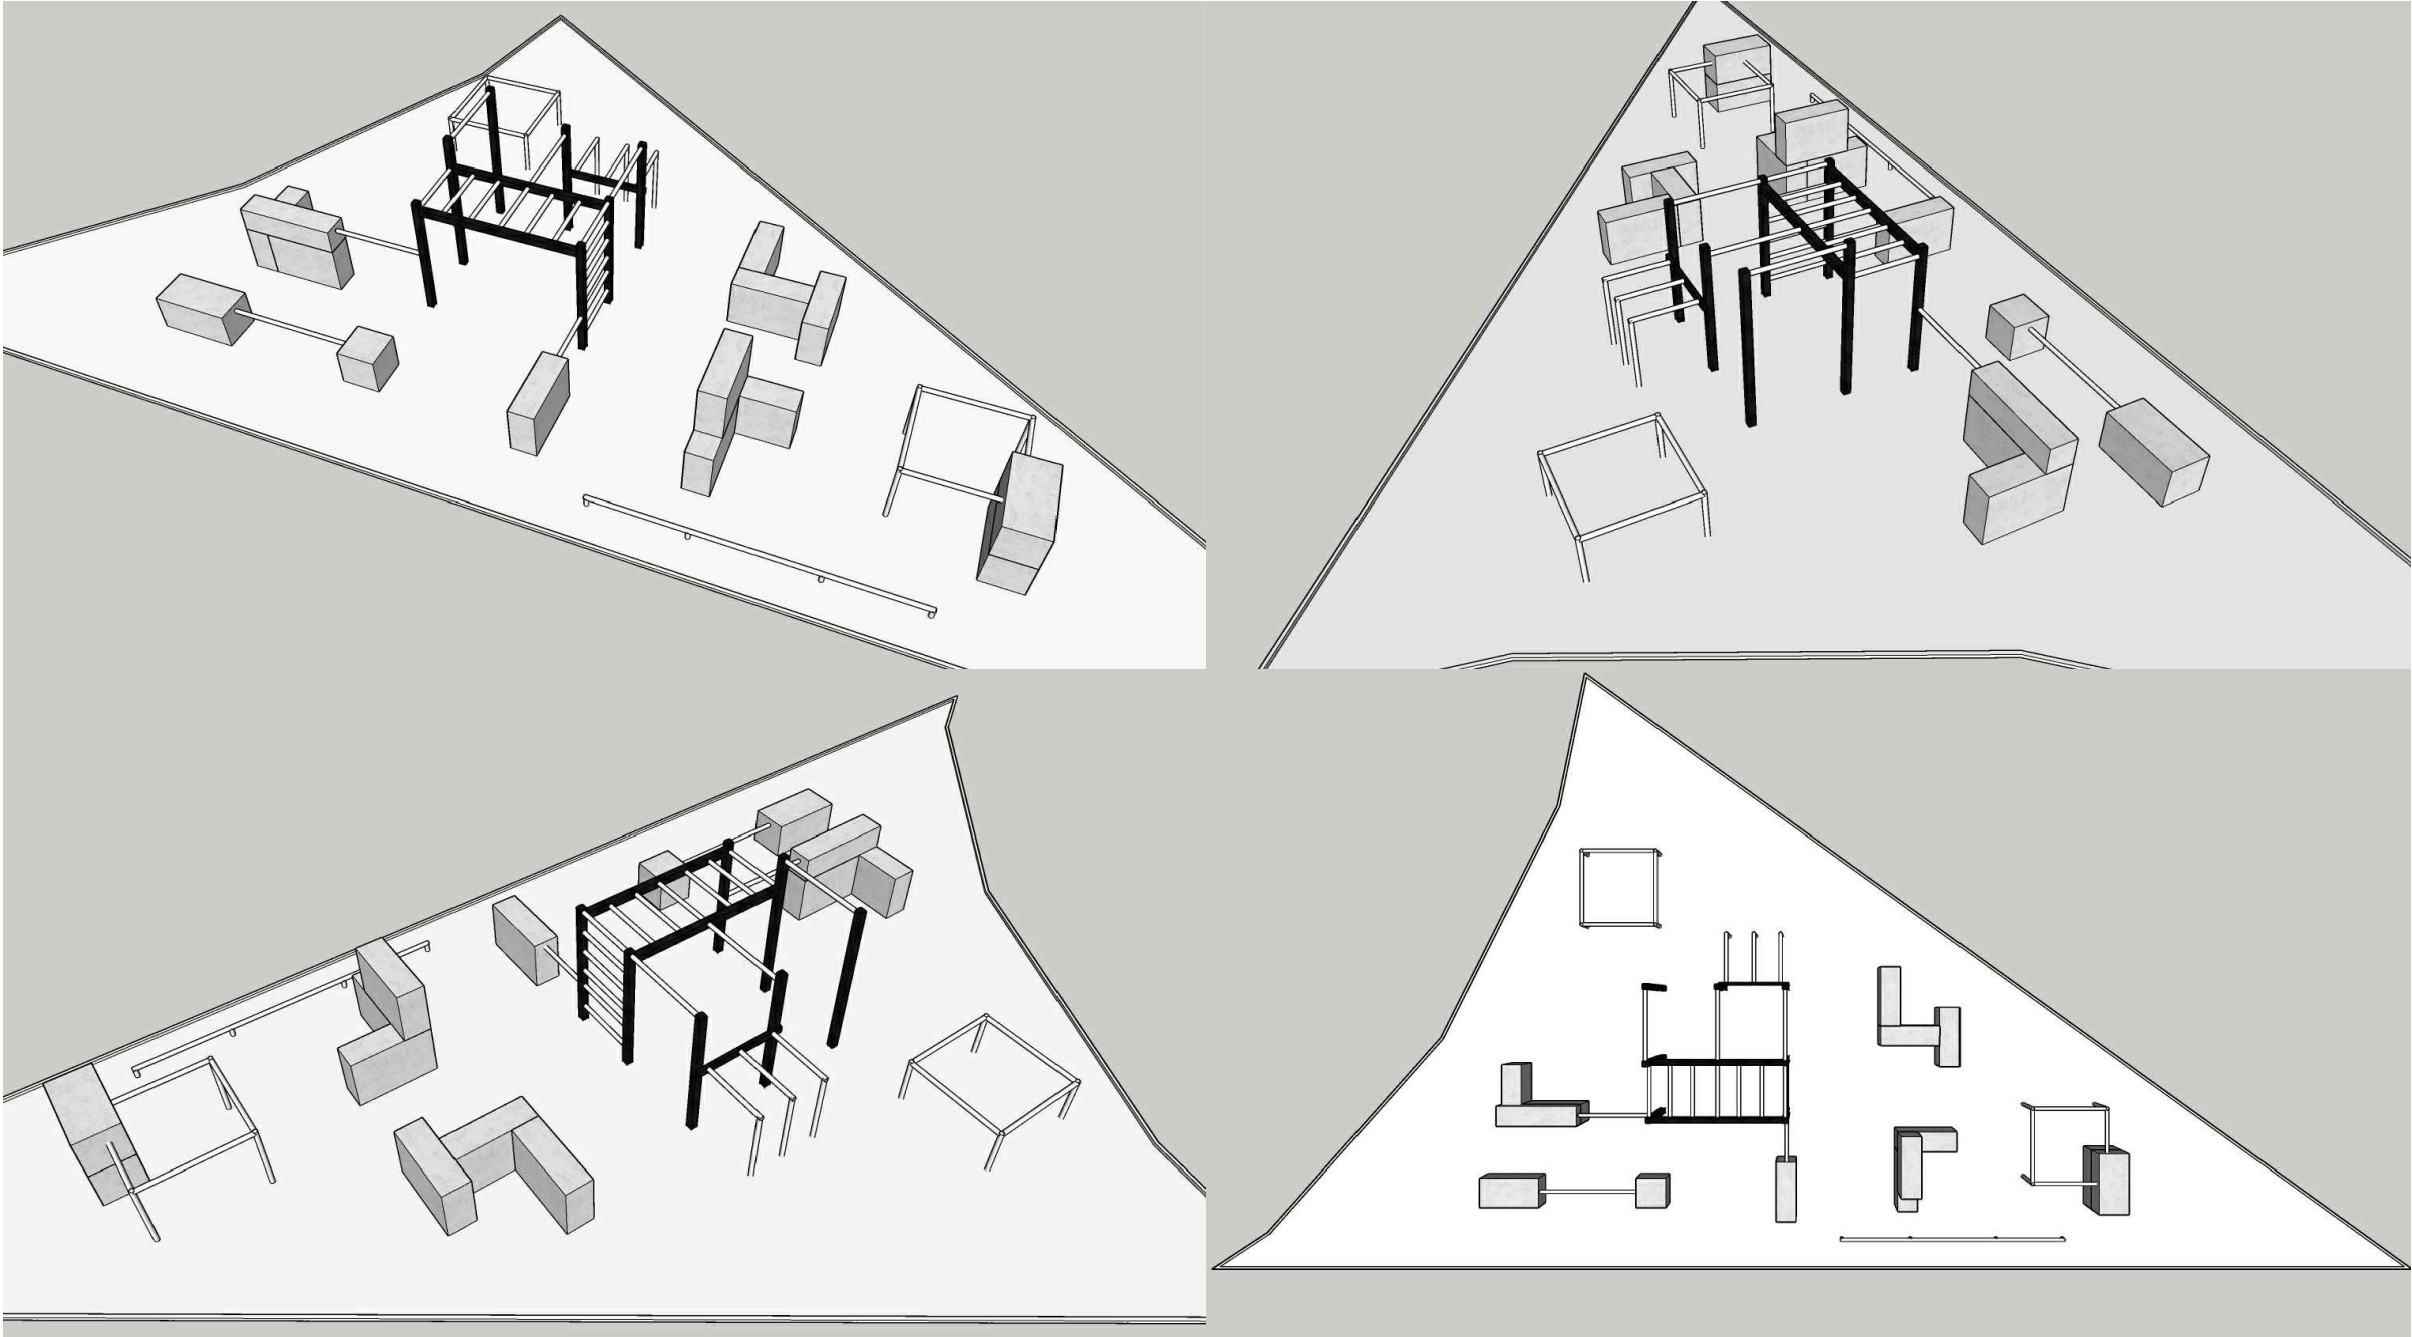

Autorizace:



Zóna	00	Revize	Popis	Datum	Schválil
±0,000 = 293,300 m.n.m. Bpv S-JTSK(výška hor. líce odvod. žlabu)					
ODP.PROJEKTANT	VYPRACOVAL	KONTROLOVAL	<div><div><div>BESTPROJEKT s.r.o.</div><div>Komenského 348, 768 11 Chropyně</div><div>IČ : 17729378</div><div>DIČ: CZ17729378</div></div><div></div></div>		
ING. KAREL SRNĚNSKÝ	ADAM LANGER	MARTIN REMEŠ			
MÍSTO :	ZÁBŘEH	KRAJ :	OLOMOUCKÝ	FORMÁT	A3 2 x A4
INVESTOR :	MŠSTO ZÁBŘEH	DATUM	10/2024	ÚČEL	DPS
Stavba:	SPORTOVNÍ HŘIŠTĚ ZŠ SEVEROVÝCHOD ZÁBŘEH			ČÍSLO ZAKÁZKY	4224040
				ČÍSLO PARÉ	
				Revize:	Stav:
				00	Uvolněno
Obsah:	PARKOUR PRVKY - VZOR			Měřítko:	Číslo výkresu: D.1.1.1-128