
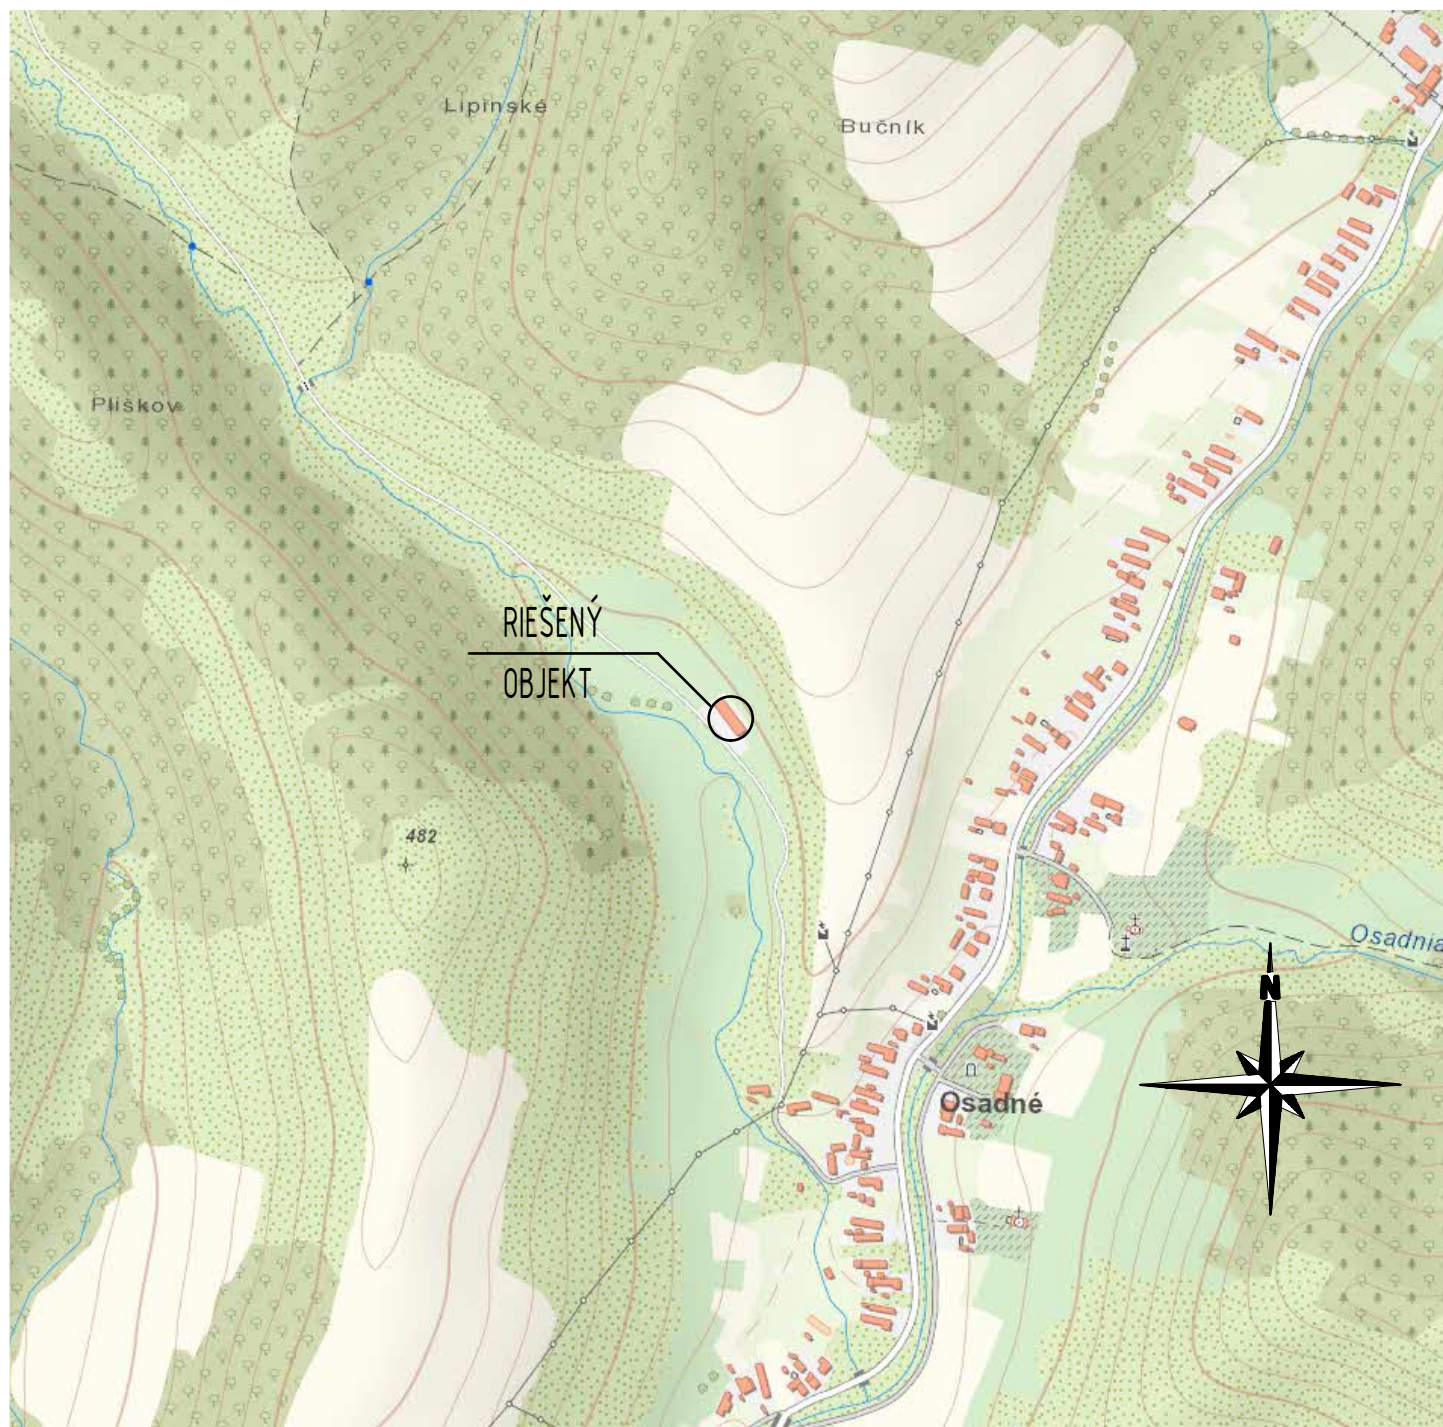


SITUÁCIA ŠIRŠIE VZŤAHY

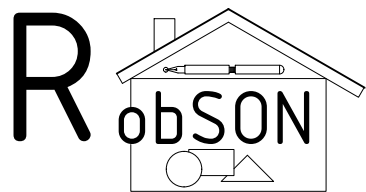

Hlavný inž. projektu:	Zodp. projektant:	Projektant:		
Ing. RÓBERT ŠMAJDA	Ing. RÓBERT ŠMAJDA	Ing. KAROL HOLOVČÁK		
Stavba: OBNOVA MAŠTALE PRE HOVDZÍ DOBYTOK			Ing. Róbert Šmajda, Paľárikova 1603/2, 069 01 SNINA	
Miesto: k.ú. Osadné, parc.č. C KN 1631/2	Objekt: SO-01	Formát:	1xA4	
Investor: Filip Čichý, Hrabovec nad Laborcom s.č. 2, 067 01 Hrabovec nad Laborcom	Stupeň PD: SP	Dátum:	02/2023	
Diel: ASR	Kotované: mm	Číslo zákazky:		
Predmet výkresu: SITUÁCIA ŠIRŠIE VZŤAHY		Mierka: 1:20000	C1	
		Číslo výkresu:		